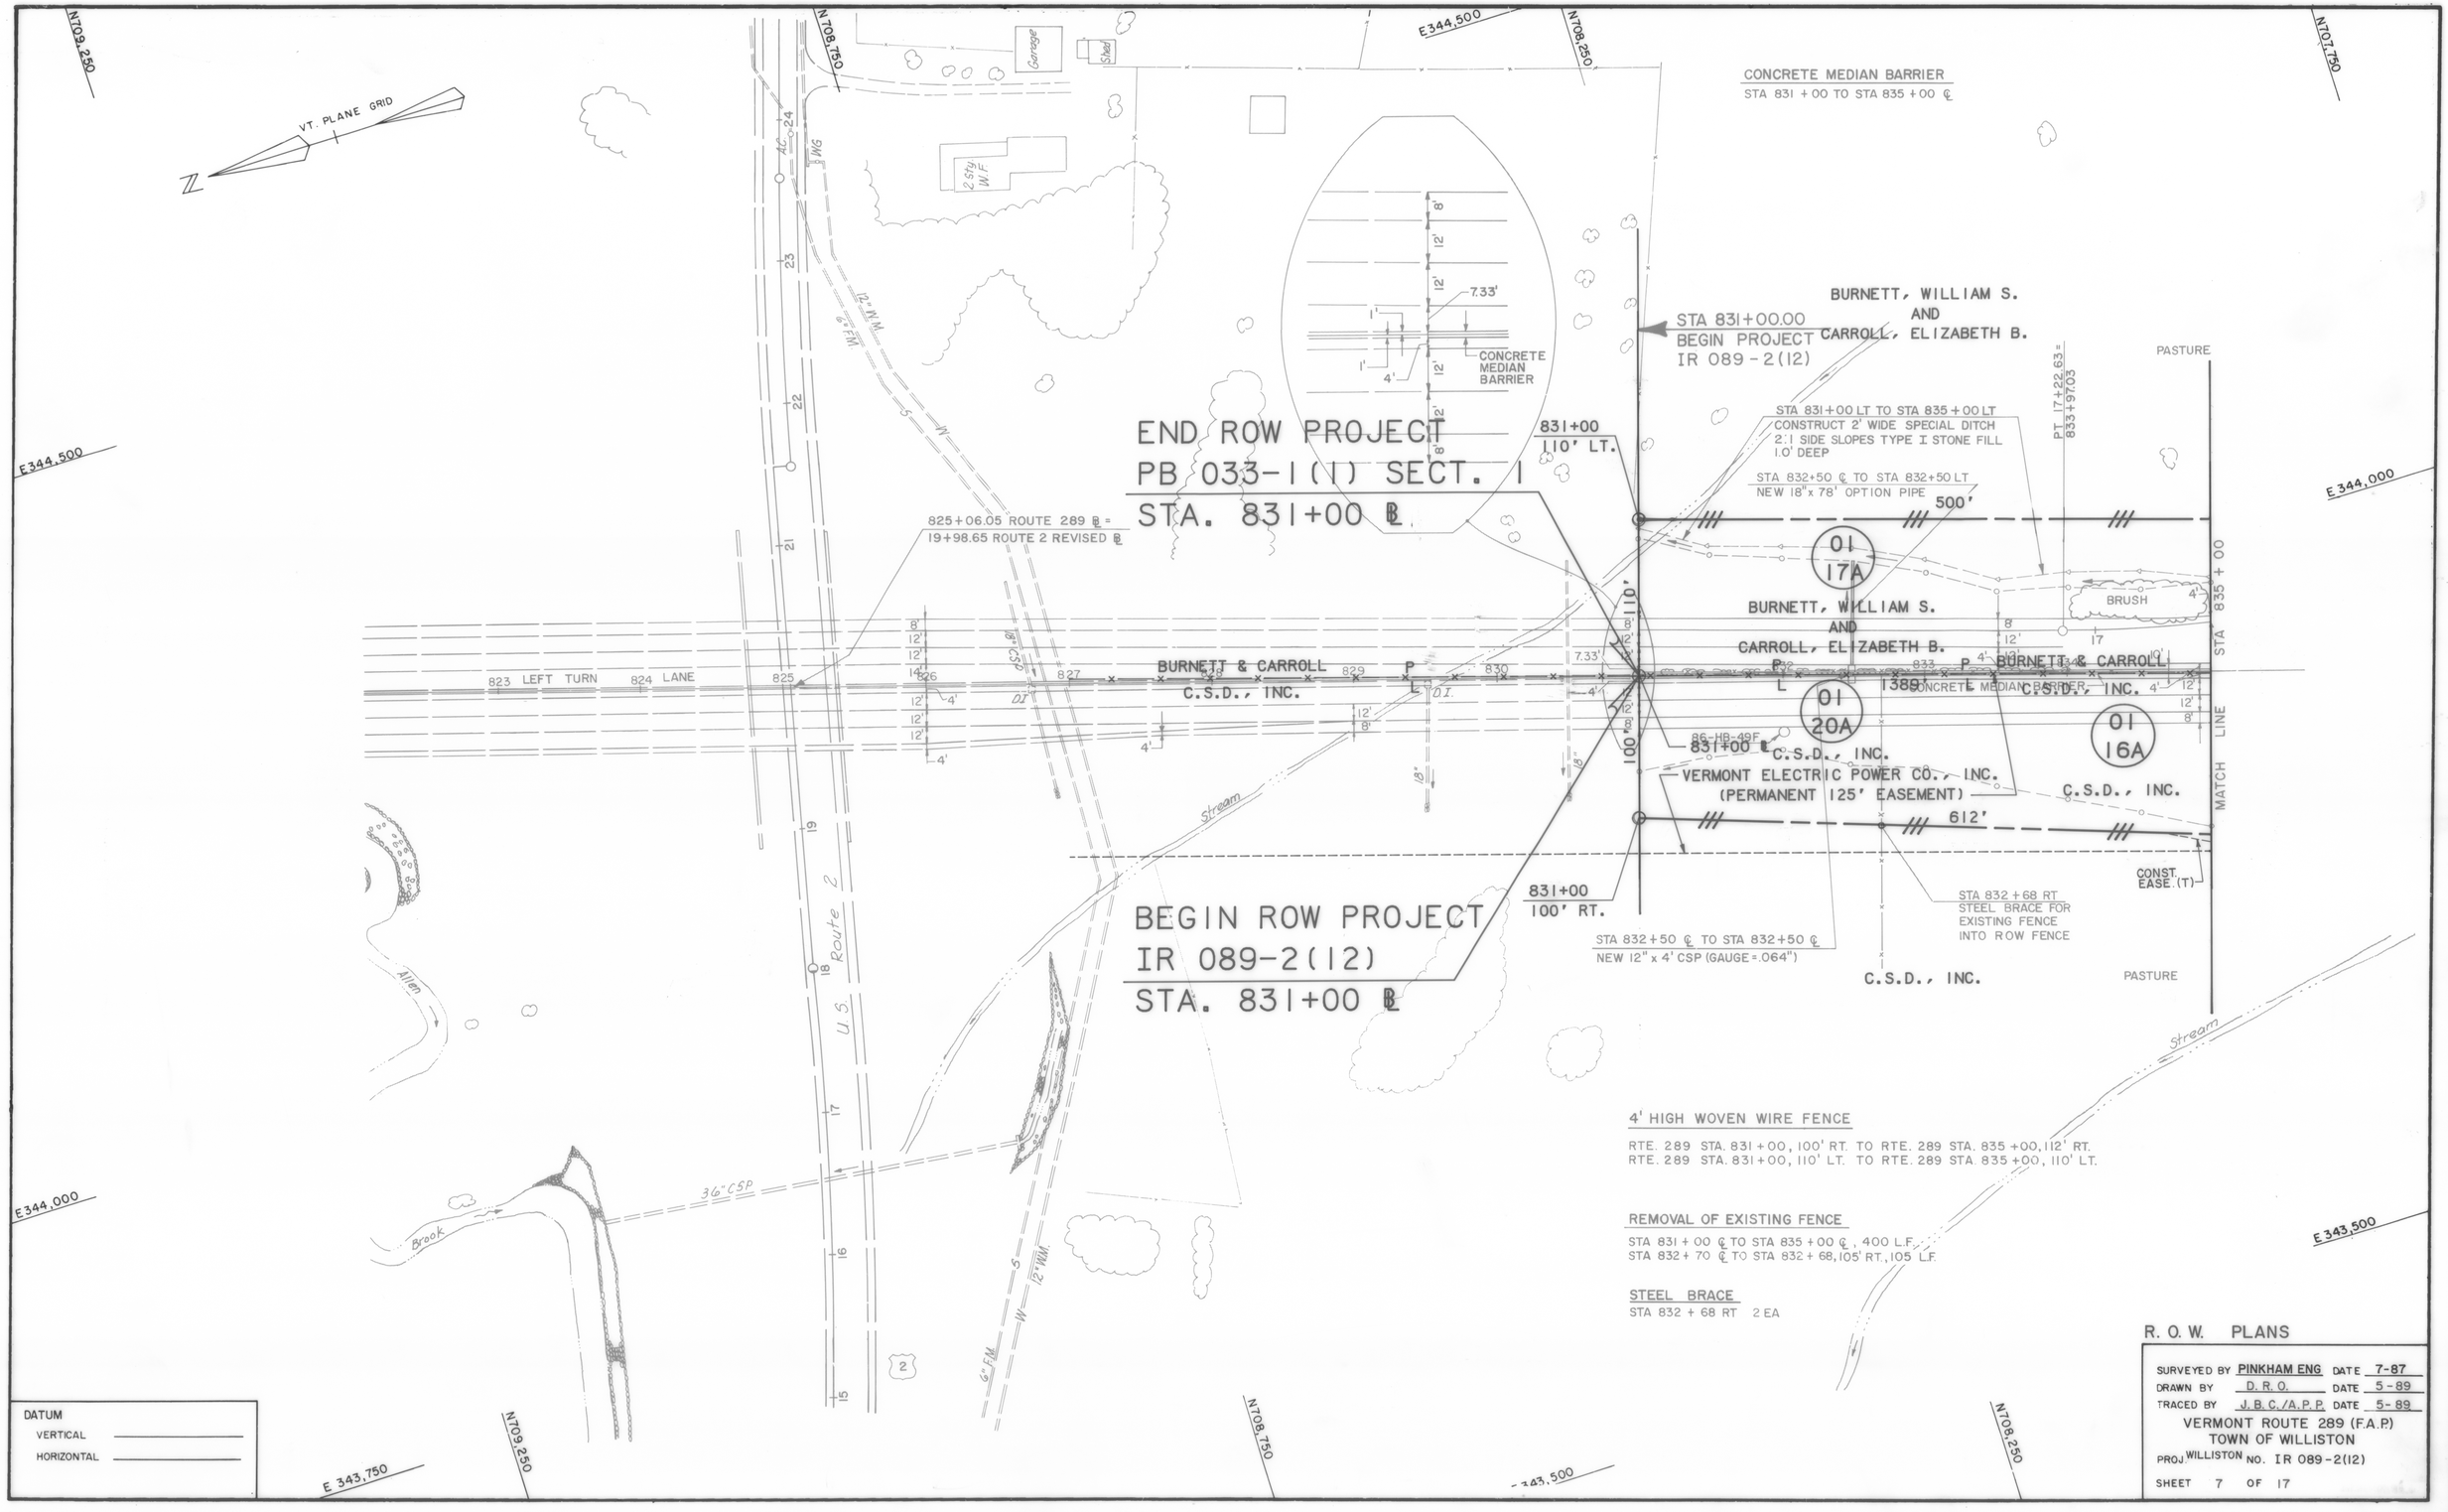
VT. PLANE GRID
N
N709,250
N708,750
E344,500
N708,250
N707,750
E344,000
E343,500
E343,750
CONCRETE MEDIAN BARRIER
STA 831+00 TO STA 835+00 ℄
Garage
Shed
2 STY. W.F.
STA 831+00.00
BEGIN PROJECT
IR 089-2(12)
BURNETT, WILLIAM S.
AND
CARROLL, ELIZABETH B.
PASTURE
STA 831+00 LT TO STA 835+00 LT
CONSTRUCT 2' WIDE SPECIAL DITCH
2:1 SIDE SLOPES TYPE I STONE FILL
1.0' DEEP
STA 832+50 ℄ TO STA 832+50 LT
NEW 18" x 78' OPTION PIPE
PT. 17+22.63 = 833+97.03
END ROW PROJECT
PB 033-1(1) SECT. 1
STA. 831+00 ℄
831+00
110' LT.
CONCRETE MEDIAN BARRIER
825+06.05 ROUTE 289 ℄ =
19+98.65 ROUTE 2 REVISED ℄
500'
01
17A
BRUSH
STA 835+00
MATCH LINE
823 LEFT TURN
824 LANE
825
826
827
828
829
830
833
BURNETT & CARROLL
C.S.D., INC.
1389
CONCRETE MEDIAN BARRIER
01
20A
01
16A
86-HB-49F
831+00 ℄
C.S.D., INC.
VERMONT ELECTRIC POWER CO., INC.
(PERMANENT 125' EASEMENT)
612'
Stream
BEGIN ROW PROJECT
IR 089-2(12)
STA. 831+00 ℄
831+00
100' RT.
CONST. EASE. (T)
STA 832+68 RT
STEEL BRACE FOR
EXISTING FENCE
INTO ROW FENCE
STA 832+50 ℄ TO STA 832+50 ℄
NEW 12" x 4' CSP (GAUGE=.064")
Allen
U.S. Route 2
36" CSP
Brook
12" W.M.
6" F.M.
4' HIGH WOVEN WIRE FENCE
RTE. 289 STA. 831+00, 100' RT. TO RTE. 289 STA. 835+00, 112' RT.
RTE. 289 STA. 831+00, 110' LT. TO RTE. 289 STA 835+00, 110' LT.
REMOVAL OF EXISTING FENCE
STA 831+00 ℄ TO STA 835+00 ℄, 400 L.F.
STA 832+70 ℄ TO STA 832+68, 105' RT., 105 L.F.
STEEL BRACE
STA 832+68 RT 2 EA
DATUM
VERTICAL
HORIZONTAL
R. O. W. PLANS
SURVEYED BY PINKHAM ENG. DATE 7-87
DRAWN BY D. R. O. DATE 5-89
TRACED BY J. B. C./A. P. P. DATE 5-89
VERMONT ROUTE 289 (F.A.P.)
TOWN OF WILLISTON
PROJ. WILLISTON NO. IR 089-2(12)
SHEET 7 OF 17