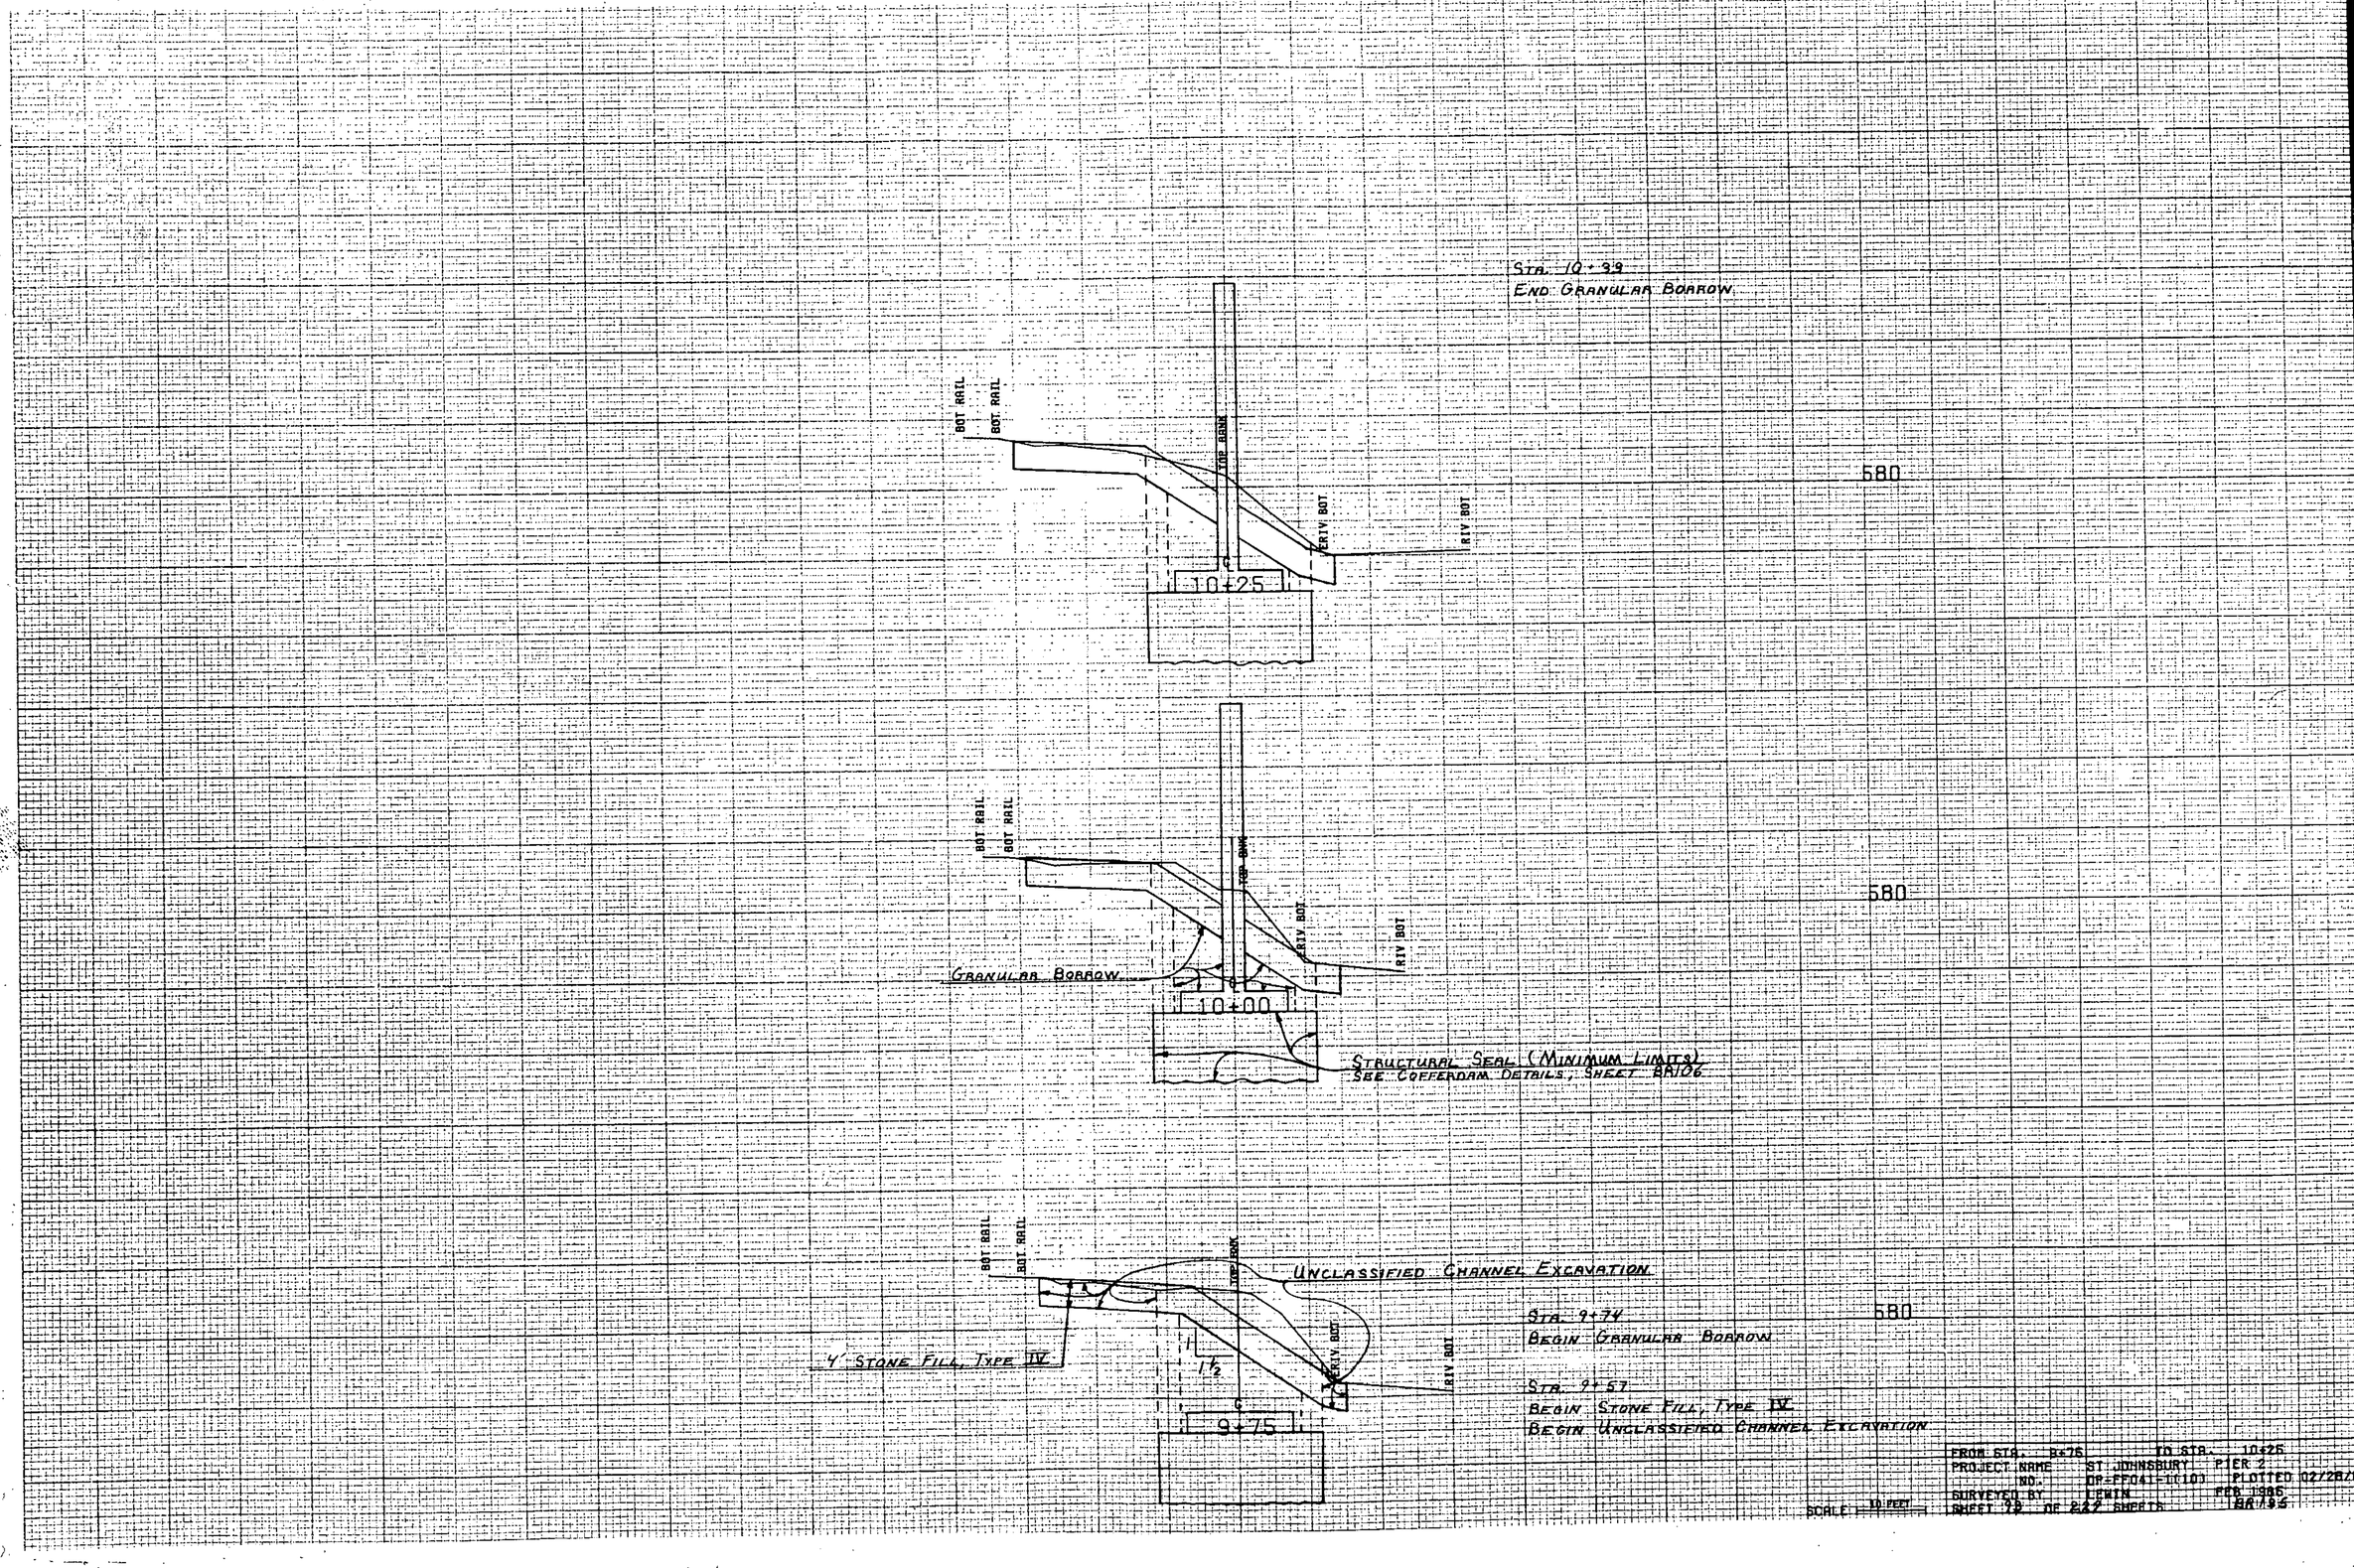
STA. 10+39
END GRANULAR BORROW
BOT RAIL
BOT. RAIL
TOP BANK
RIV BOT
580
10+25
BOT RAIL
BOT. RAIL
TOP BANK
RIV. BOT
RIV BOT
580
GRANULAR BORROW
10+00
STRUCTURAL SEAL (MINIMUM LIMITS)
SEE COFFERDAM DETAILS, SHEET BRIO6
BOT. RAIL
BOT. RAIL
TOP BANK
UNCLASSIFIED CHANNEL EXCAVATION
STA. 9+74
BEGIN GRANULAR BORROW
580
4' STONE FILL, TYPE IV
1½
RIV. BOT
RIV BOT
STA. 9+57
BEGIN STONE FILL, TYPE IV
BEGIN UNCLASSIFIED CHANNEL EXCAVATION
9+75
FROM STA. 8+76 TO STA. 10+25
PROJECT NAME ST JOHNSBURY PIER 2
NO. DP-FF041-(1)103 PLOTTED 02/28/86
SURVEYED BY LEWIN FEB 1986
SHEET 79 OF 242 SHEETS BR195
SCALE 10 FEET