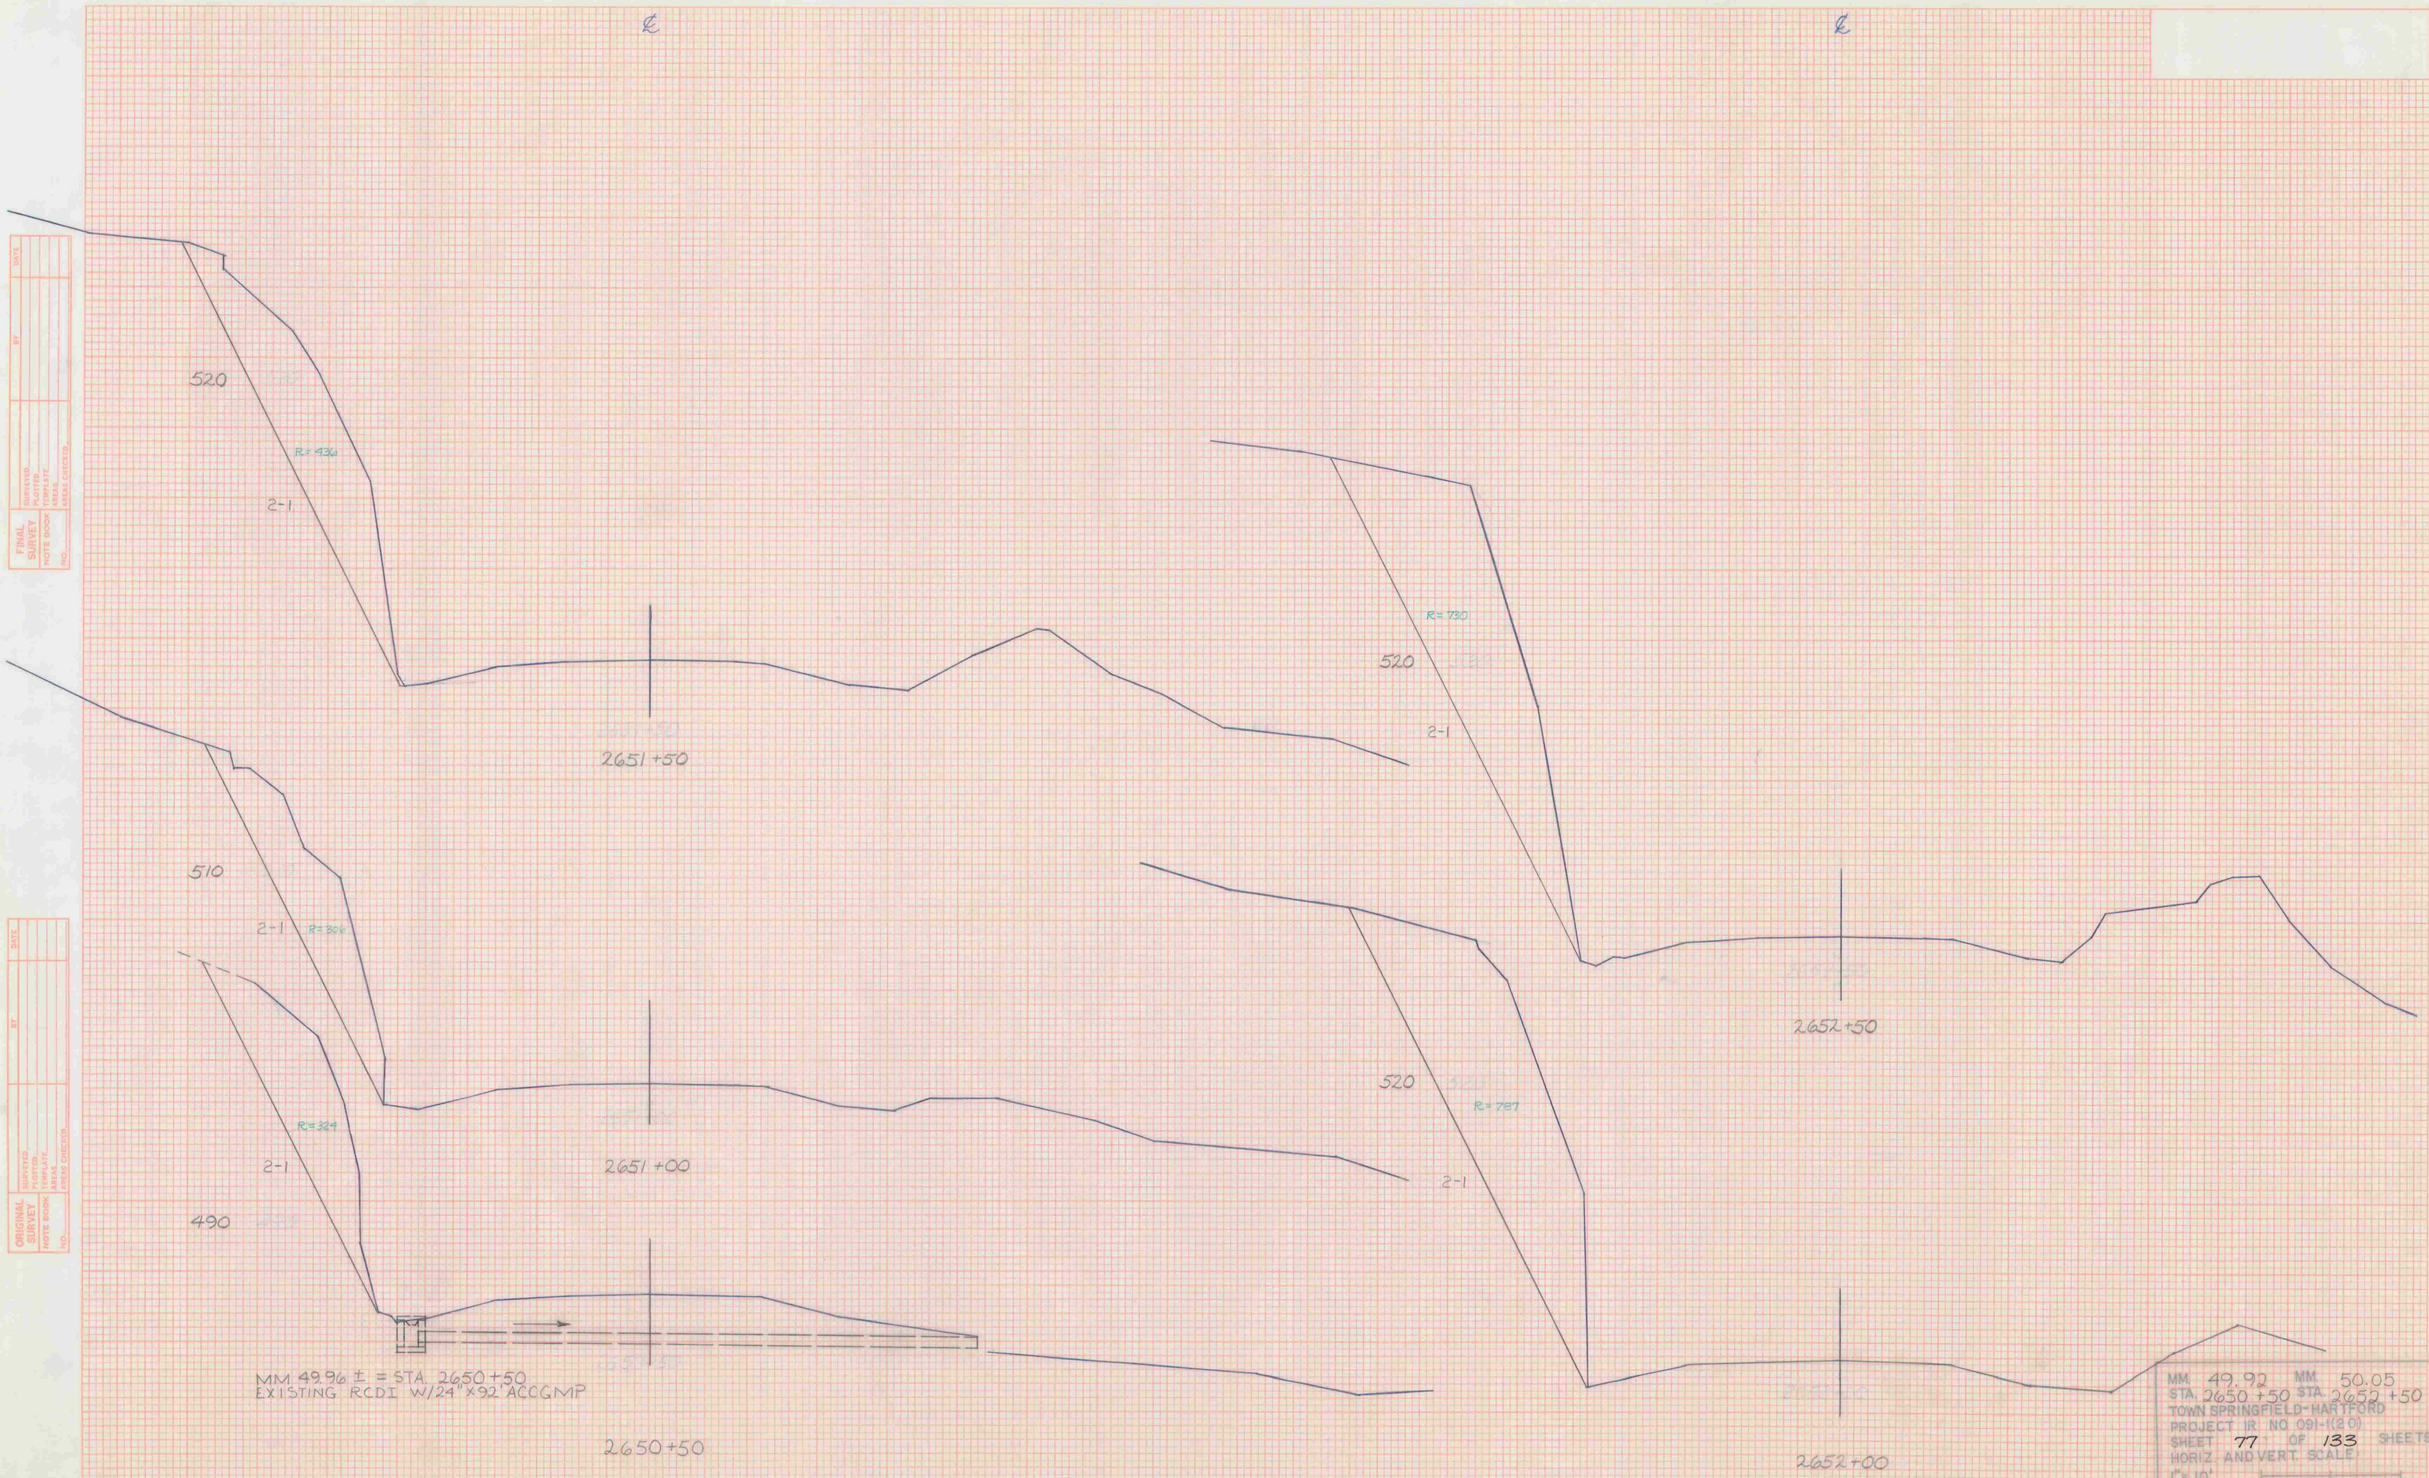
℄
℄
520
R= 936
2-1
2651+50
510
2-1
R= 306
R= 324
2-1
2651+00
490
MM 49.96 ± = STA. 2650+50
EXISTING RCDI W/24"X92' ACCGMP
2650+50
R= 730
520
2-1
2652+50
520
R= 787
2-1
2652+00
FINAL SURVEY
NOTE BOOK
NO.
SURVEYED
PLOTTED
TEMPLATE
AREAS
CROSS CHECKED
BY
DATE
ORIGINAL SURVEY
NOTE BOOK
NO.
SURVEYED
PLOTTED
TEMPLATE
AREAS
CROSS CHECKED
BY
DATE
MM. 49.92
STA. 2650+50
MM. 50.05
STA. 2652+50
TOWN SPRINGFIELD-HARTFORD
PROJECT IR NO. 091-1(20)
SHEET 77 OF 133 SHEETS
HORIZ. AND VERT. SCALE
1"= 10'
DATE: JAN. '90
KEUFFEL & ESSER
PLATE A CROSS SECTION