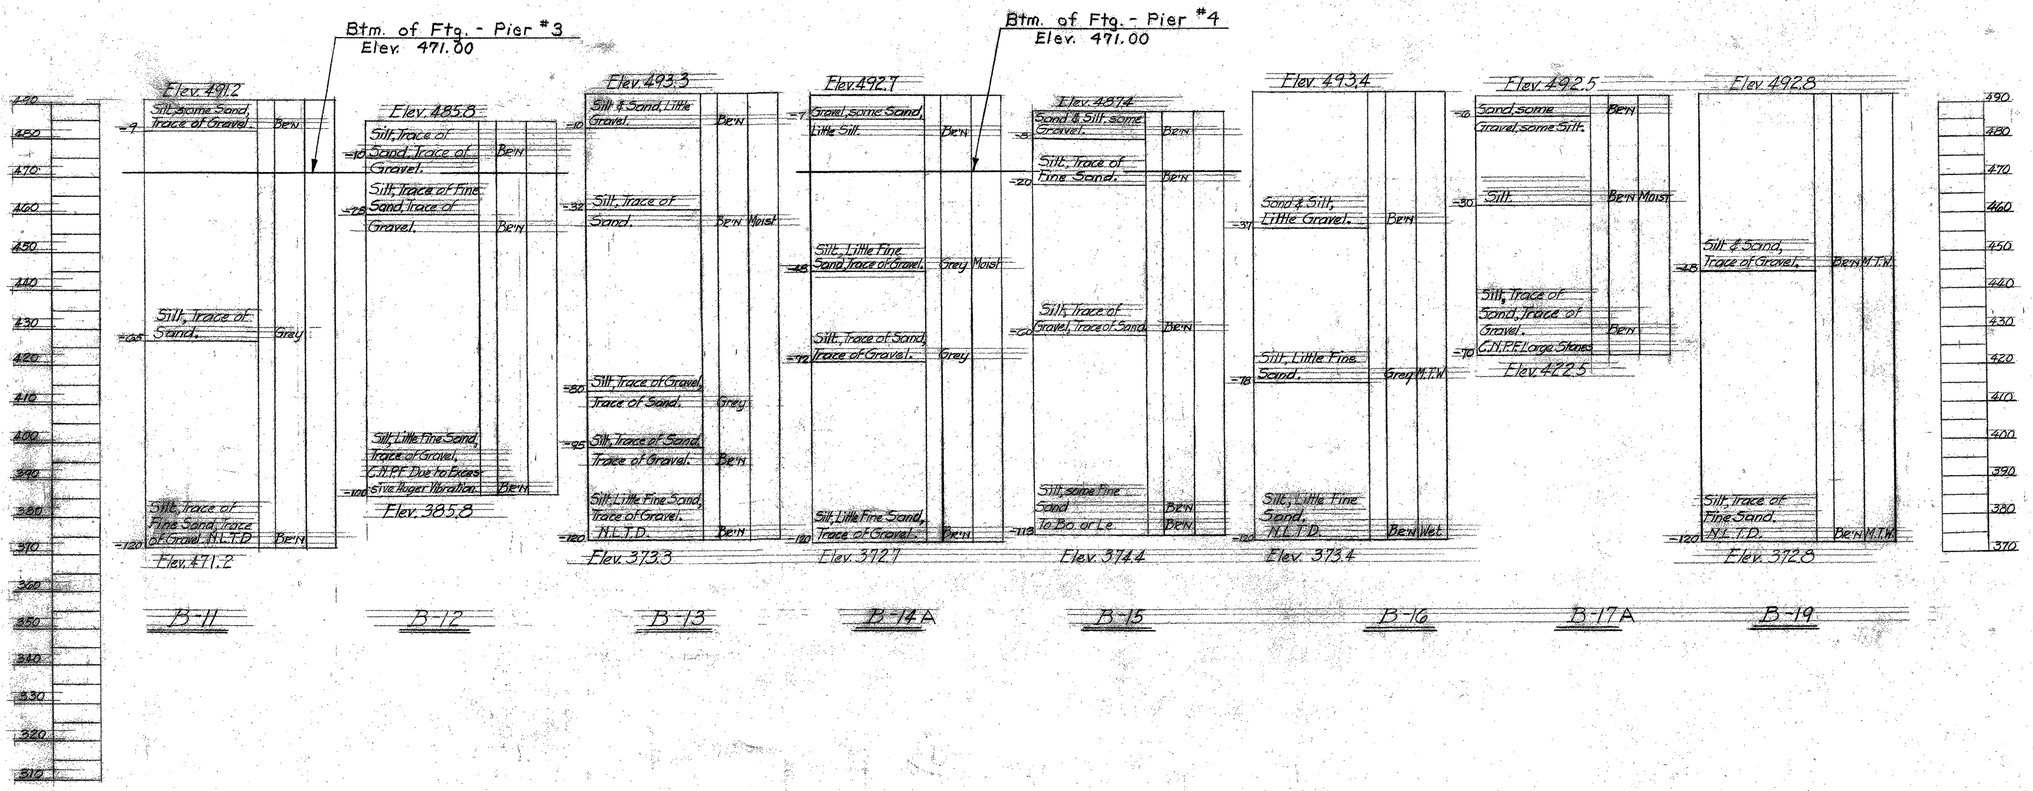


THIS SHEET FOR REFERANCE ONLY
HARTLAND IM 091-1(36)
I-91 BRIDGE 38

SHEET 49 OF 85

Stage I Construction

| ITEM NO. | ITEM | UNIT | NET | OVERRUN | TOTAL | FINAL |
|---|---|---|---|---|---|---|
| 106-A | CHAN. EXCAV. OF EARTH | C. Y. | | | | |
| 106-B | CHAN. EXCAV. OF ROCK | C. Y. | | | | |
| 106-C | UNCLASS. CHAN. EXCAV. | C. Y. | | | | |
| 107 | STRUCT. EXCAV. | C. Y. | | | | |
| 401-B | CONC. CLASS B (MOD.) | C. Y. | | | | |
| 402 | REINF. STEEL | LBS. | | | | |
| 407 | ASPHALTIC-ASB. COATING | S. Y. | | | | |
| 502-B | TREATED TIMBER PILING | L. F. | | | | |
| 503 | SPLICES FOR STEEL PILING | EA. | | | | |
| 504 | STEEL PILING | L. F. | | | | |
| 502-A | UNTREATED TIMBER PILING | L. F. | | | | |

STATE OF VERMONT
DEPARTMENT OF HIGHWAYS

TOWN OF HARTLAND - HARTFORD
ROUTE NO. U.S. 5 OVER INTERSTATE
AUGER BORINGS
(Sheet # 2)
SCALE 1" = 20'
SURVEYED BY
DRAWN BY D.E.B. CHECKED BY G.V.K.
PROJECT NO. I-91-1(22) CONT. #2
SHEET 46 OF 220

BR-104

IX R166 S. L. M. INC.
1/2/03