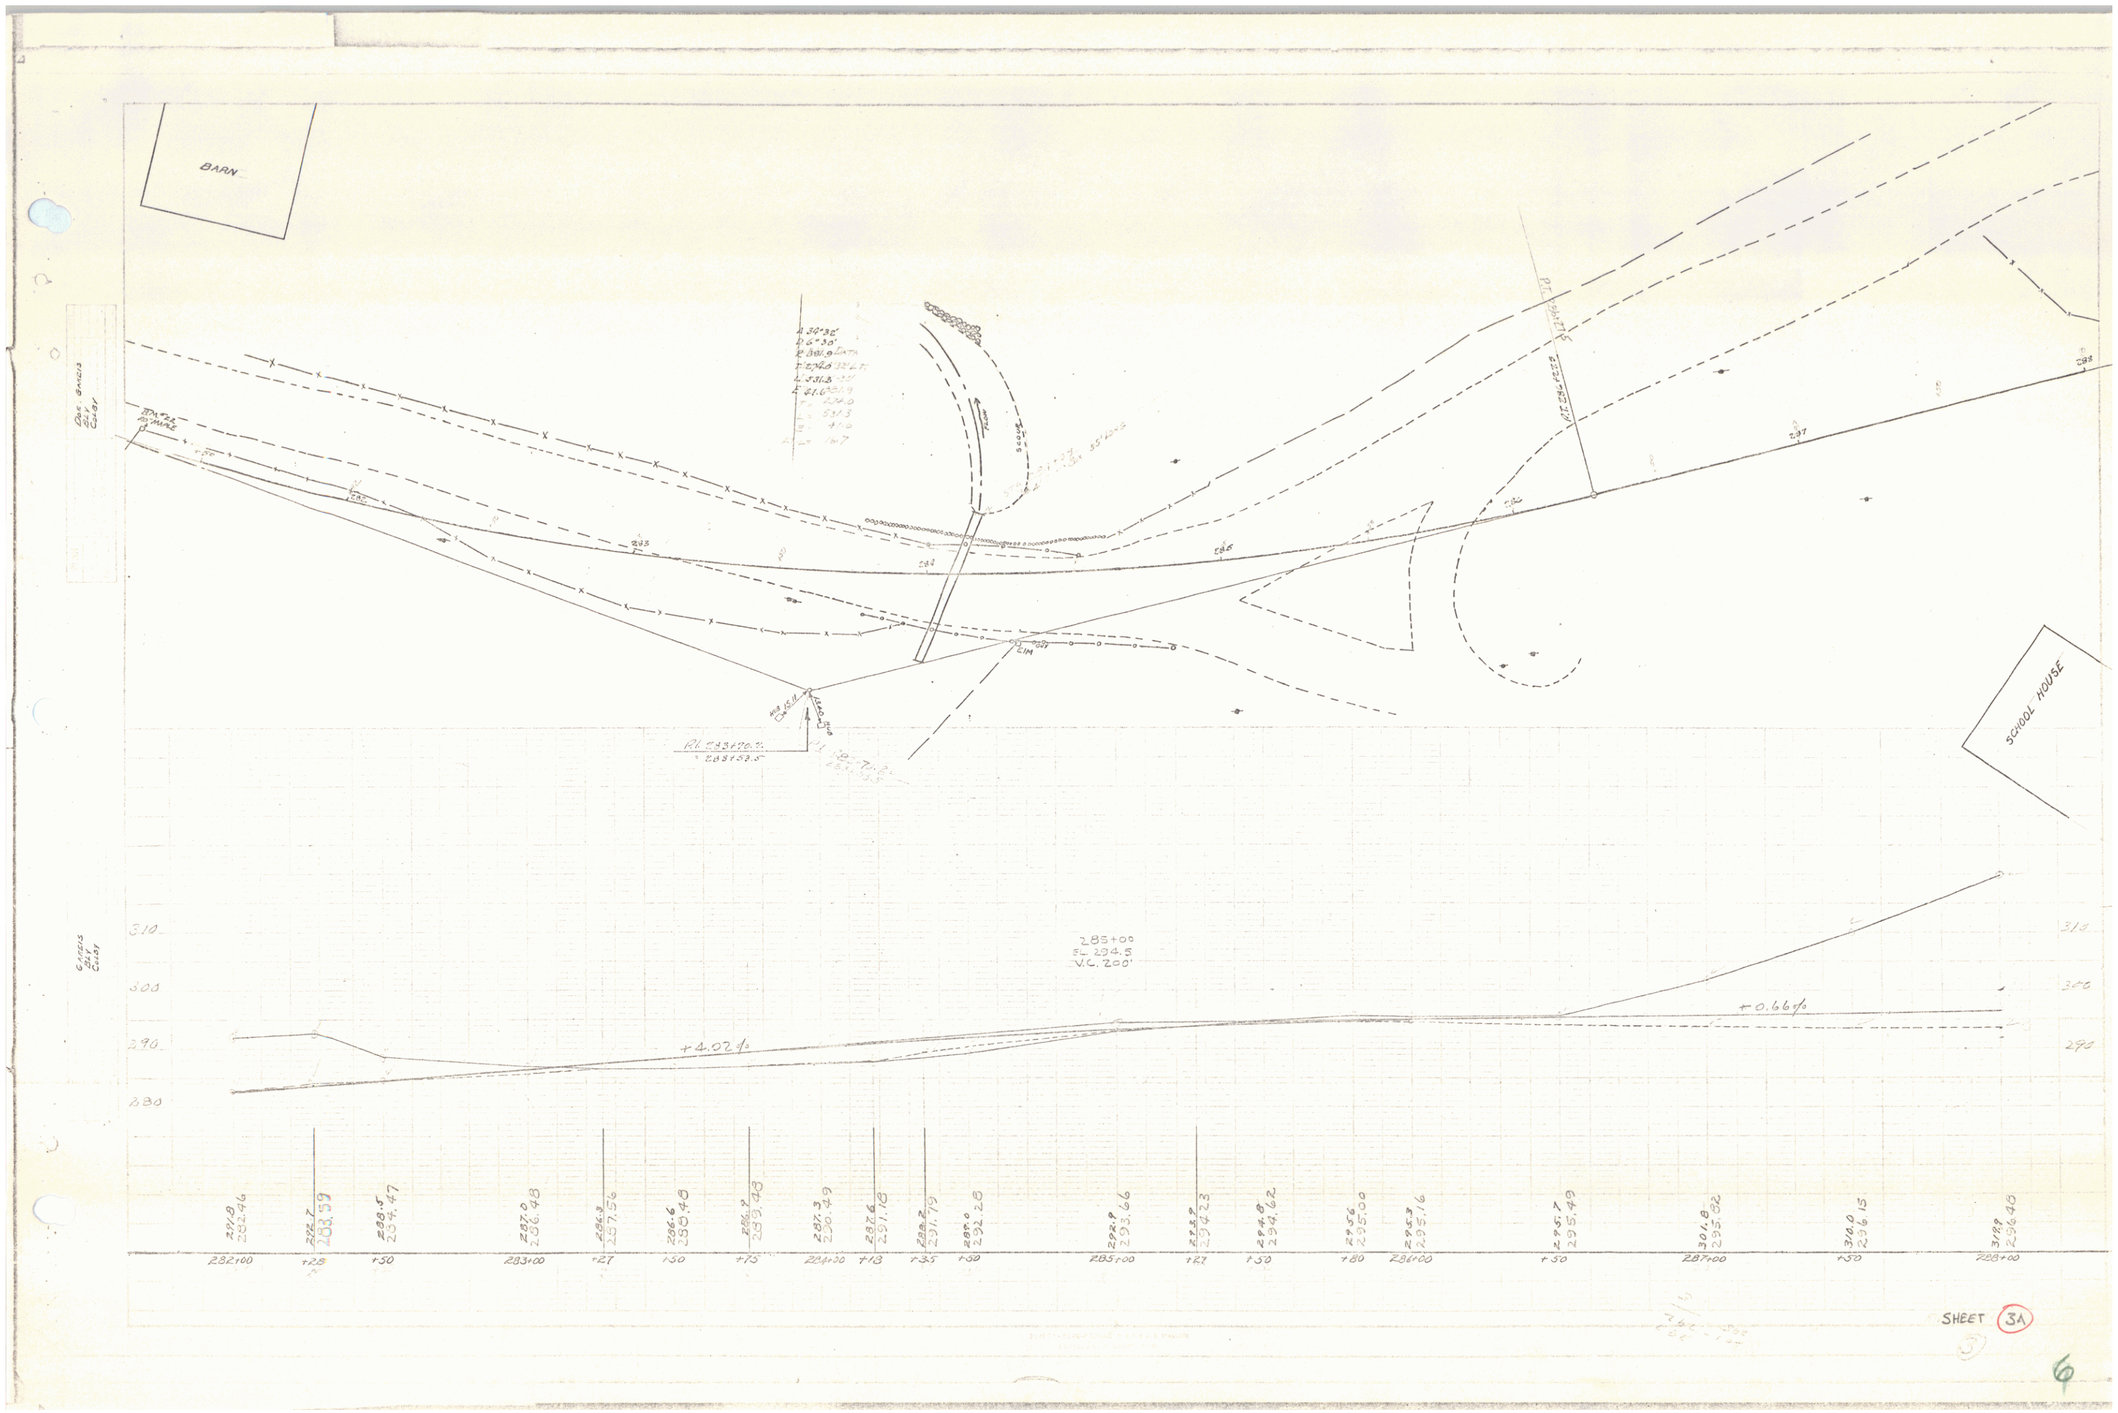
BARN
SCHOOL HOUSE
PI. 283+70.71
= 288+93.5
285+00
FL. 294.5
V.C. 200'
+4.02%
+0.66%
310
300
290
280
281.9 282.46
282.7 283.59
283.5 284.47
287.0 286.48
286.3 287.56
286.6 288.48
286.2 289.43
287.3 290.49
287.6 291.18
288.2 291.79
289.0 292.28
292.9 293.66
293.2 294.23
294.8 294.62
295.6 295.00
295.8 295.16
295.7 295.49
301.8 295.32
314.0 296.15
318.9 296.45
282+00
+28
+50
283+00
+27
+50
+75
284+00
+13
+35
+50
285+00
+27
+50
+80
286+00
+50
287+00
+50
288+00
SHEET 3A

6