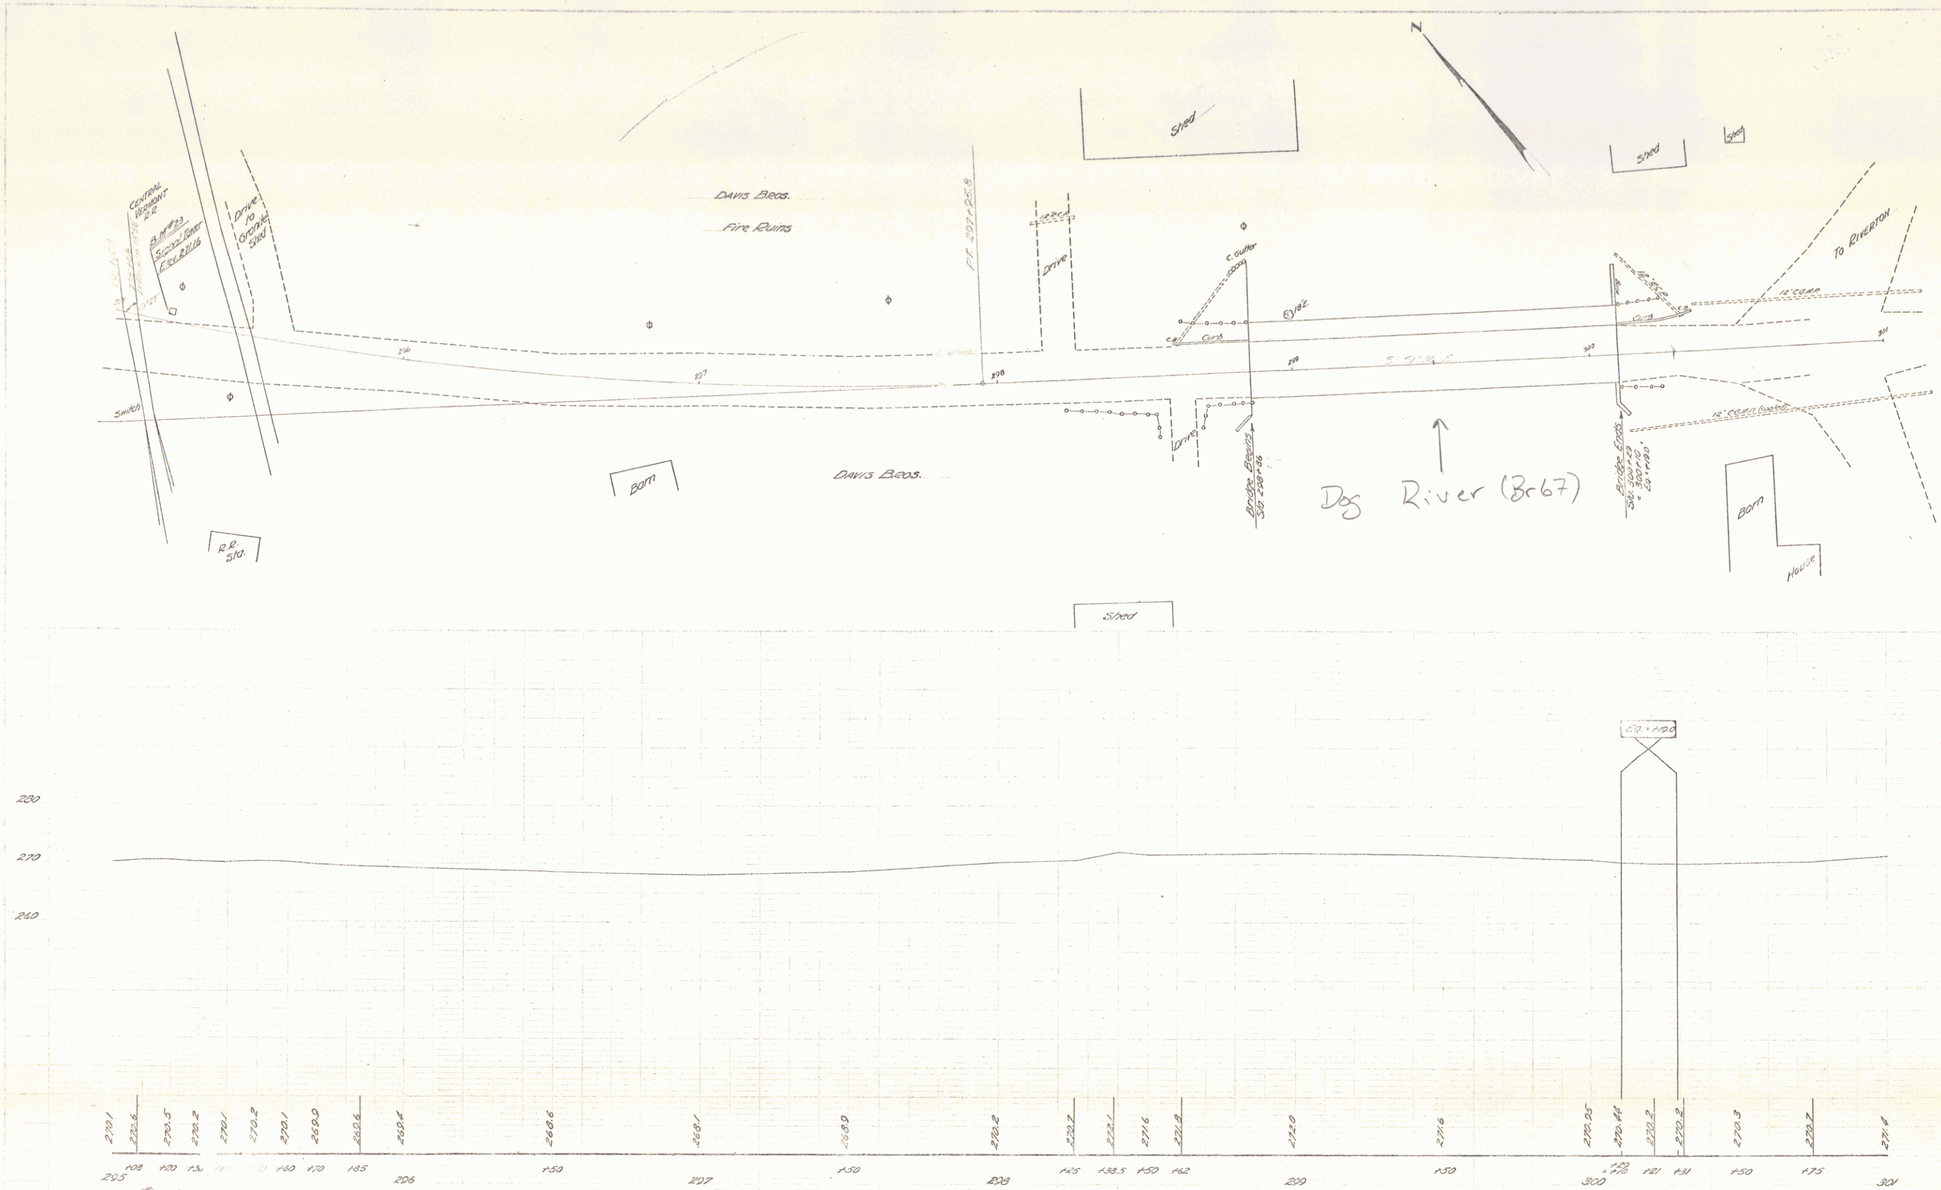
Central Vermont R.R.
B.M. #23 Scale Beam El. 271.16
Drive to Grade Shed
Davis Bros.
Fire Ruins
Fl. 297+25.8
Shed
Drive
C. Gutter
Curb
Switch
Barn
Davis Bros.
Bridge Ends Sta. 298+86
Dog River (Br 67)
Bridge Ends Sta. 300+73 = 300+00 187 Long
To Riverton
12" C.M.P.
12" C.M.P. Culvert
Barn
House
R.R. Sta.
Shed
CG. +120
280
270
260
270.1
270.5
270.2
270.1
270.2
270.1
269.9
269.6
269.4
268.6
268.1
268.9
270.2
270.7
272.1
271.6
271.8
272.0
271.6
270.35
270.44
270.2
270.2
270.3
270.7
271.4
205
206
207
208
209
300
301
B.M. #23 Corner [illegible] of Wigwag Signal Tower, 3 ft. Lt. of Sta. 205+18, El. 271.16
SHEET 5
9