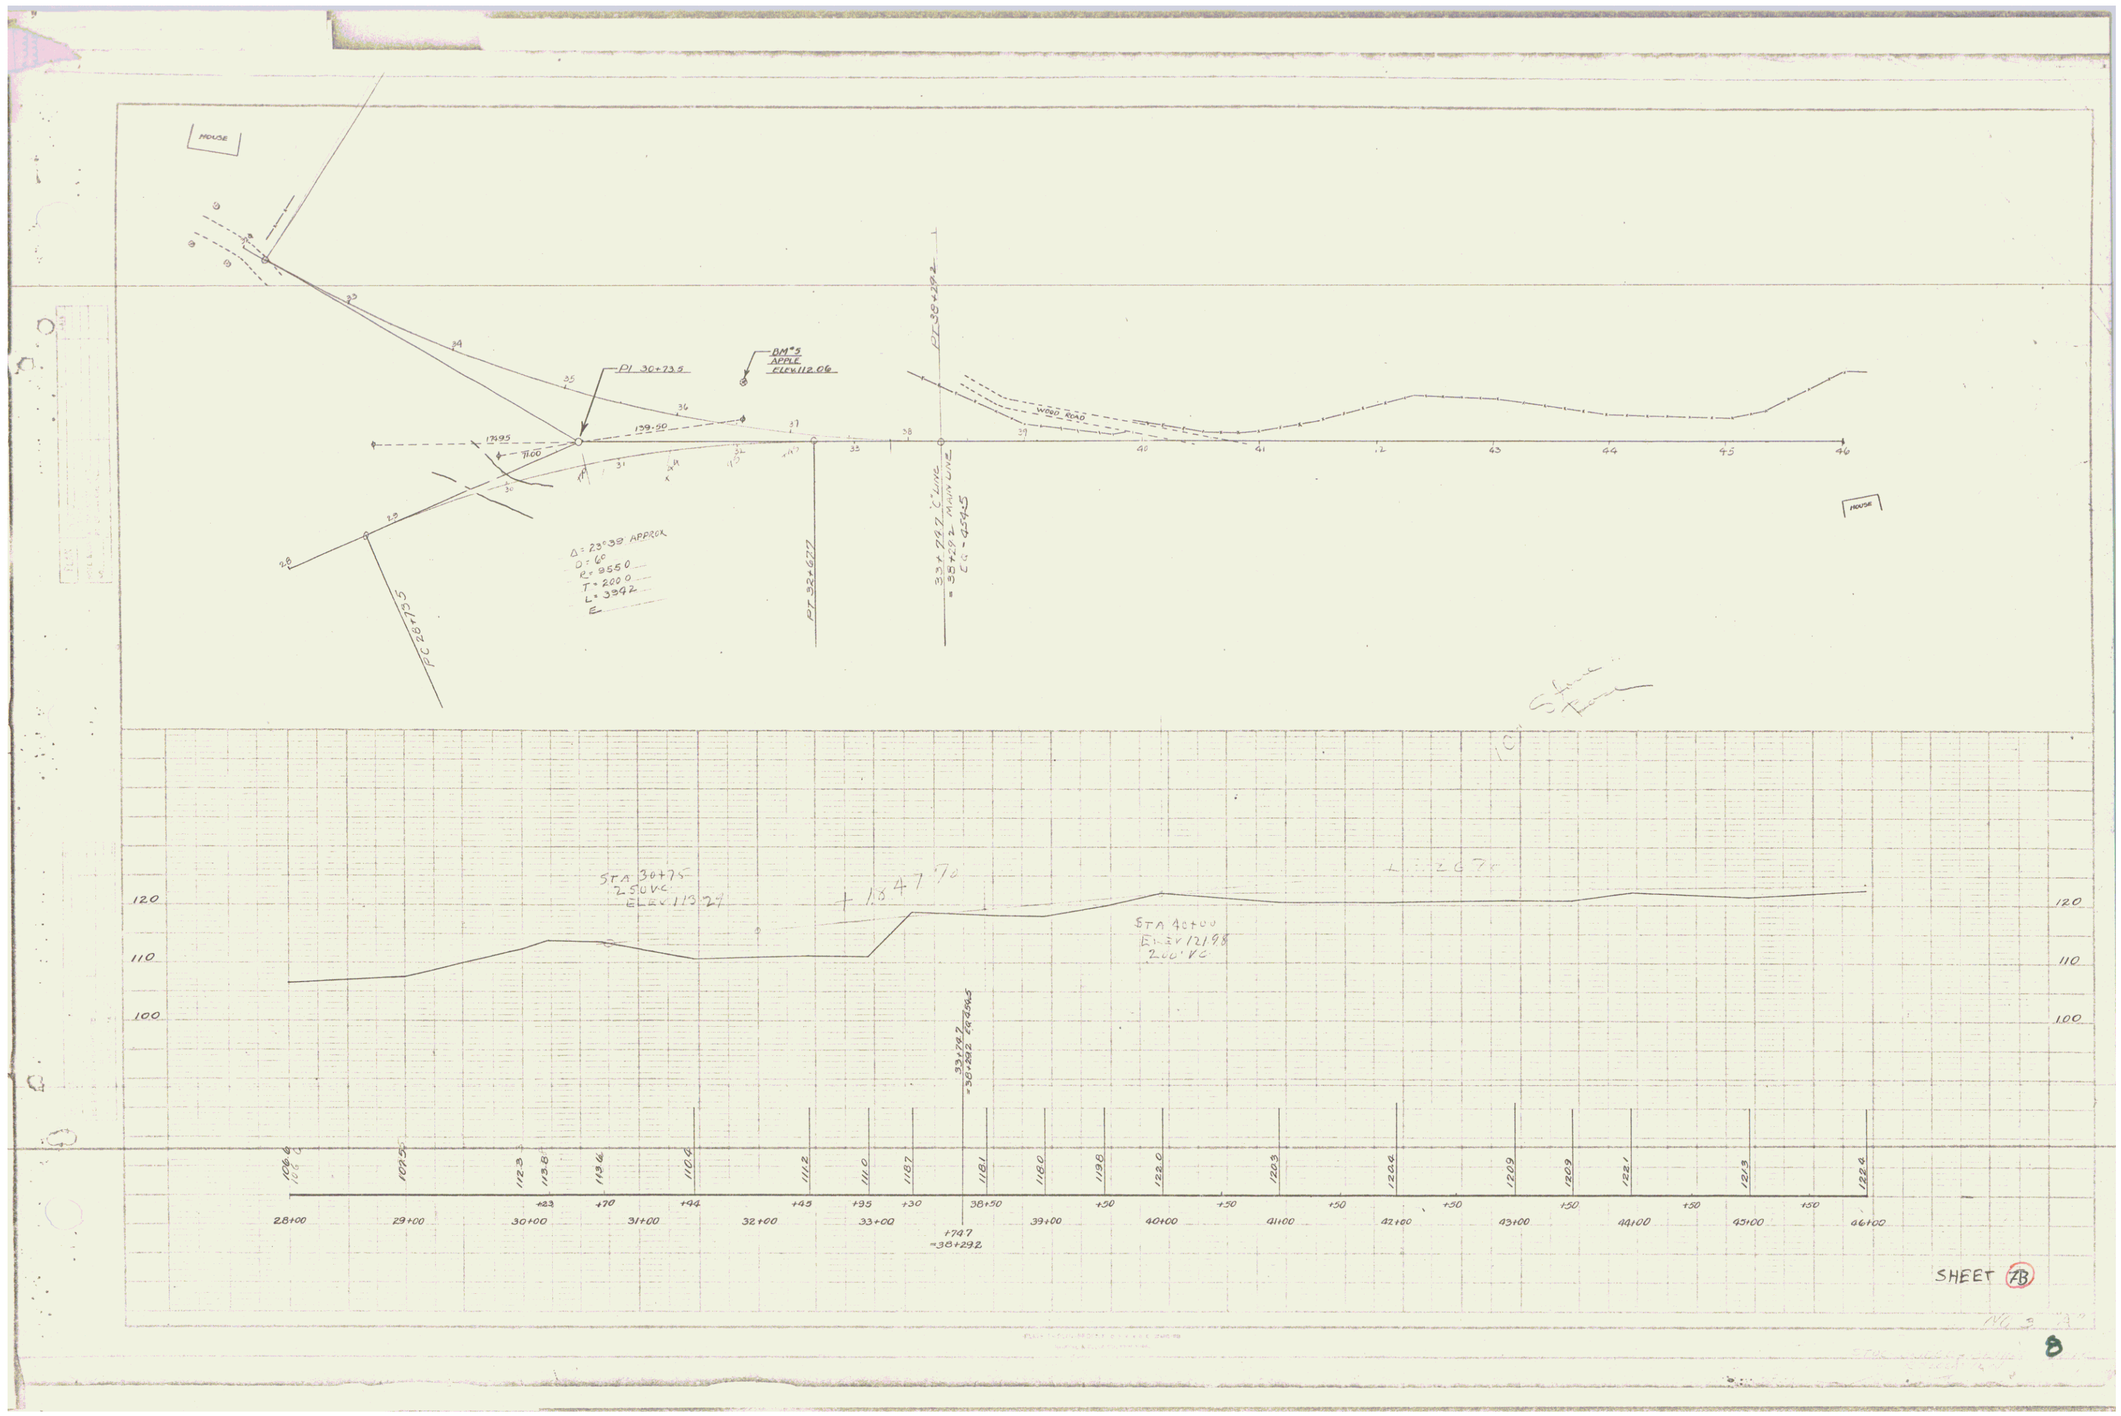
HOUSE
PI 30+73.5
DM"S
APPLE
ELEV 112.06
PT 38+29.2
WOOD ROAD
139.90
139.95
77.00
Δ = 23°38' APPROX
D = 6°
R = 955.0
T = 200.0
L = 394.2
E
PC 28+73.5
PT 32+67.7
33+78.7
= 38+29.2 PRINCIPAL
C.G. - 4545
HOUSE
STA 30+75
250' VC
ELEV 113.24
+1.84 %
STA 40+00
ELEV 121.98
200' VC
+2.67 %
33+78.7
= 38+29.2 PRINCIPAL
+747
= 38+29.2
SHEET 7B