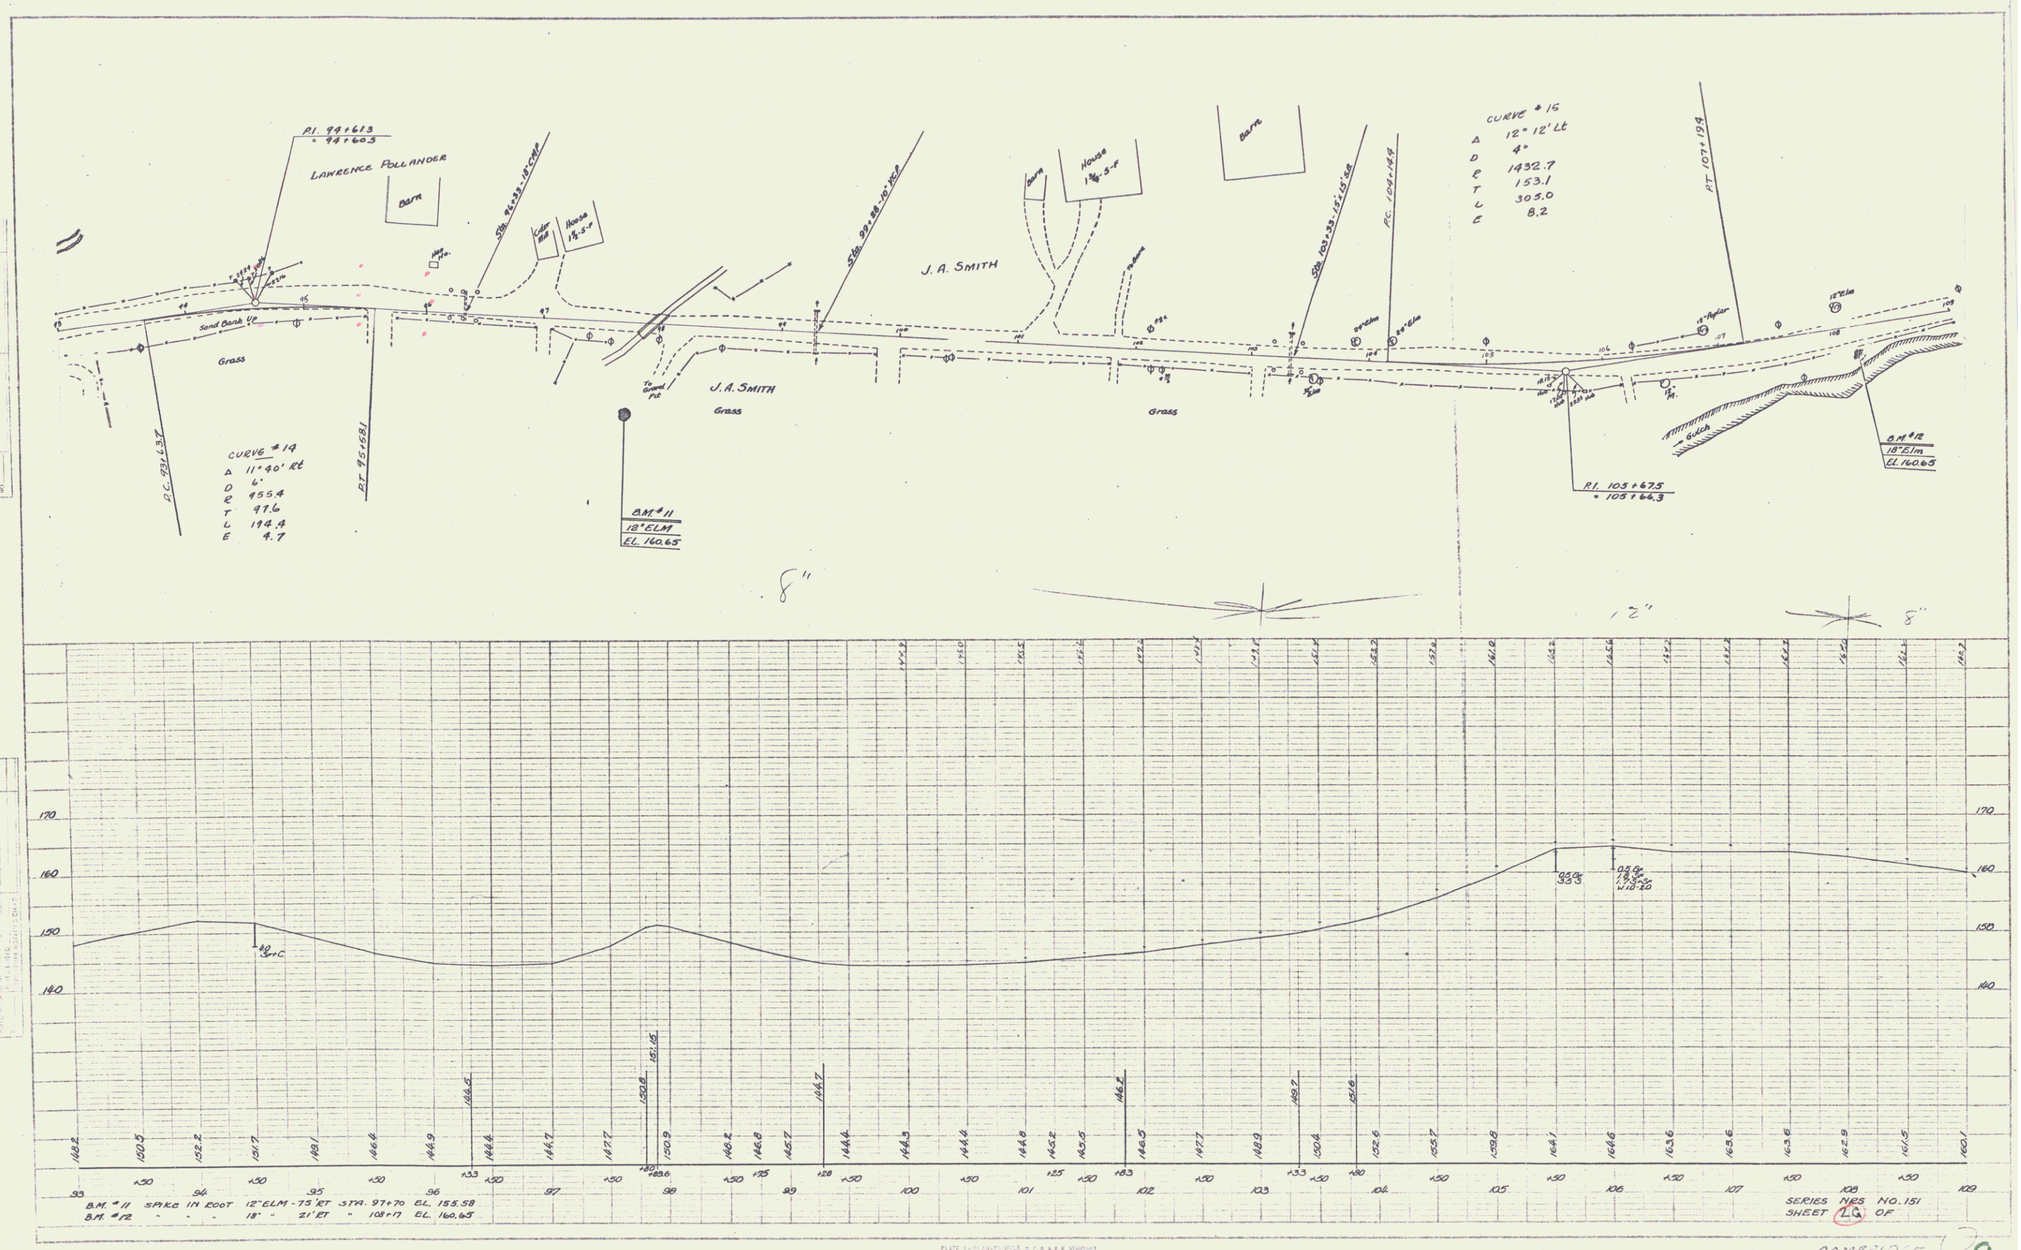
P.I. 94+613
= 94+603
LAWRENCE POLLANDER
Barn
Sta. 96+38 - 18' CMP
Cider Mill
House 1½-S-F
Sta. 99+88 - 10' RCP
J. A. SMITH
Barn
House 1½-S-F
Barn
Sta. 103+38 - 15' x 15' RCP
P.C. 104+148
PT 107+194
CURVE # 16
Δ 12° 12' Lt
D 4°
R 1432.7
T 153.1
L 305.0
E 8.2
Sand Bank Up
Grass
P.C. 93+637
PT 95+581
CURVE # 14
Δ 11° 40' Rt
D 6°
R 955.4
T 97.6
L 194.4
E 4.7
To Gravel Pit
J. A. SMITH
Grass
Grass
Gulch
B.M. # 11
18" ELM
EL. 160.65
P.I. 105+675
= 105+66.3
B.M. # 12
18" Elm
EL 160.65
8"
12"
8"
170
160
150
140
Sta. 96+38
33.3
Sta. 99+88
19.5
17.3
W 10-20
99 100 101 102 103 104 105 106 107 108 109
B.M. #11 SPIKE IN ROOT 12" ELM - 75' RT STA. 97+70 EL. 155.58
B.M. #12 - - - 18" - 21' RT " 108+17 EL. 160.65
SERIES NBS NO. 151
SHEET 20 OF
CAMBRIDGE
9