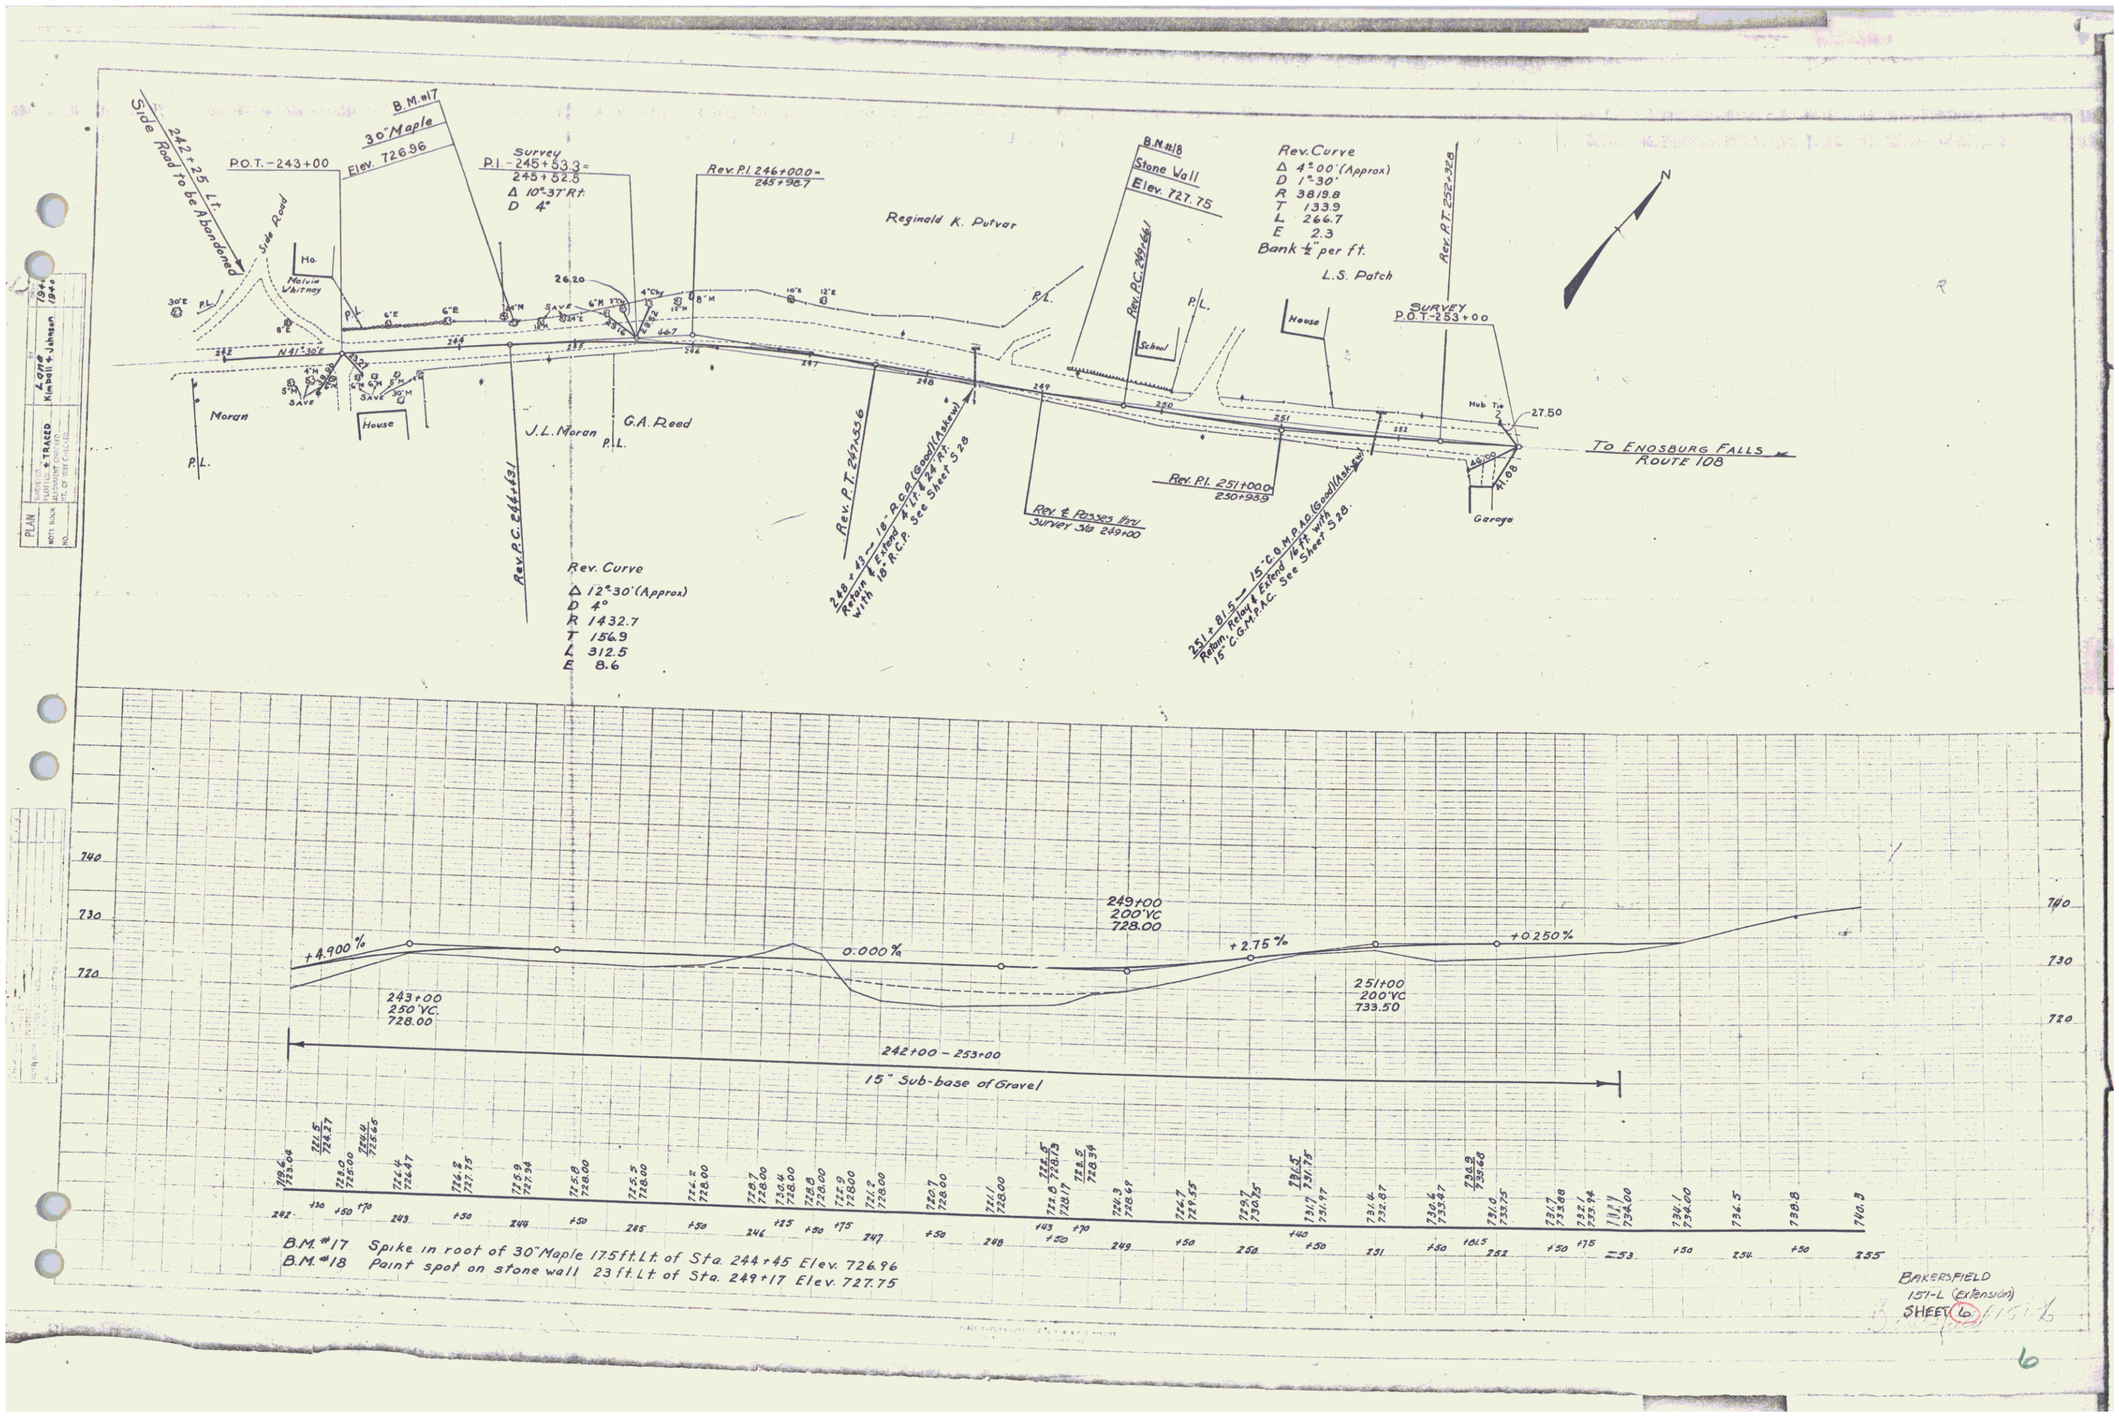
Side Road To be Abandoned
242+25 Lt.
Side Road
P.O.T. -243+00
B.M. #17
30" Maple
Elev. 726.96
Survey
P.I. -245+53.3 =
245+52.5
Δ 10°-37' Rt.
D 4°
Rev. P.I. 246+00.0 -
245+98.7
Reginald K. Putvar
B.M. #18
Stone Wall
Elev. 727.75
Rev. Curve
Δ 4°-00' (Approx)
D 1°-30'
R 3819.8
T 133.9
L 266.7
E 2.3
Bank ½" per ft.
L.S. Patch
Rev. P.T. 252+32.6
SURVEY
P.O.T. -253+00
Rev. P.C. 249+66.1
Ho.
Melvin Whitney
House
School
House
Moran
J.L. Moran
G.A. Reed
P.L.
N 41°-30' E
Rev. P.C. 244+31
Rev. Curve
Δ 12°-30' (Approx)
D 4°
R 1432.7
T 156.9
L 312.5
E 8.6
Rev. P.T. 247+55.6
248+43 — 18" R.C.P. (Good) (Ashew)
Return, Relay & Extend 47 ft. 24" R.C.
with 18" R.C.P. See Sheet 5.28
Rev. & Passes thru
Survey Sta 249+00
Rev. P.I. 251+00.0
250+93.5
251+81.5 — 15" C.G.M.P.A.D. (Good) (Ashew)
Return, Relay & Extend 16 ft. with
15" C.G.M.P.A.C. See Sheet 5.28
Hub Tie
27.50
48.00
41.68
Garage
TO ENOSBURG FALLS
ROUTE 108
N
+4.900 %
0.000 %
+2.75 %
+0.250 %
243+00
250' VC
728.00
249+00
200' VC
728.00
251+00
200' VC
733.50
242+00 – 253+00
15" Sub-base of Gravel
B.M. #17 Spike in root of 30" Maple 17.5 ft. Lt. of Sta. 244+45 Elev. 726.96
B.M. #18 Paint spot on stone wall 23 ft. Lt. of Sta. 249+17 Elev. 727.75
BAKERSFIELD
151-L (Extension)
SHEET 6