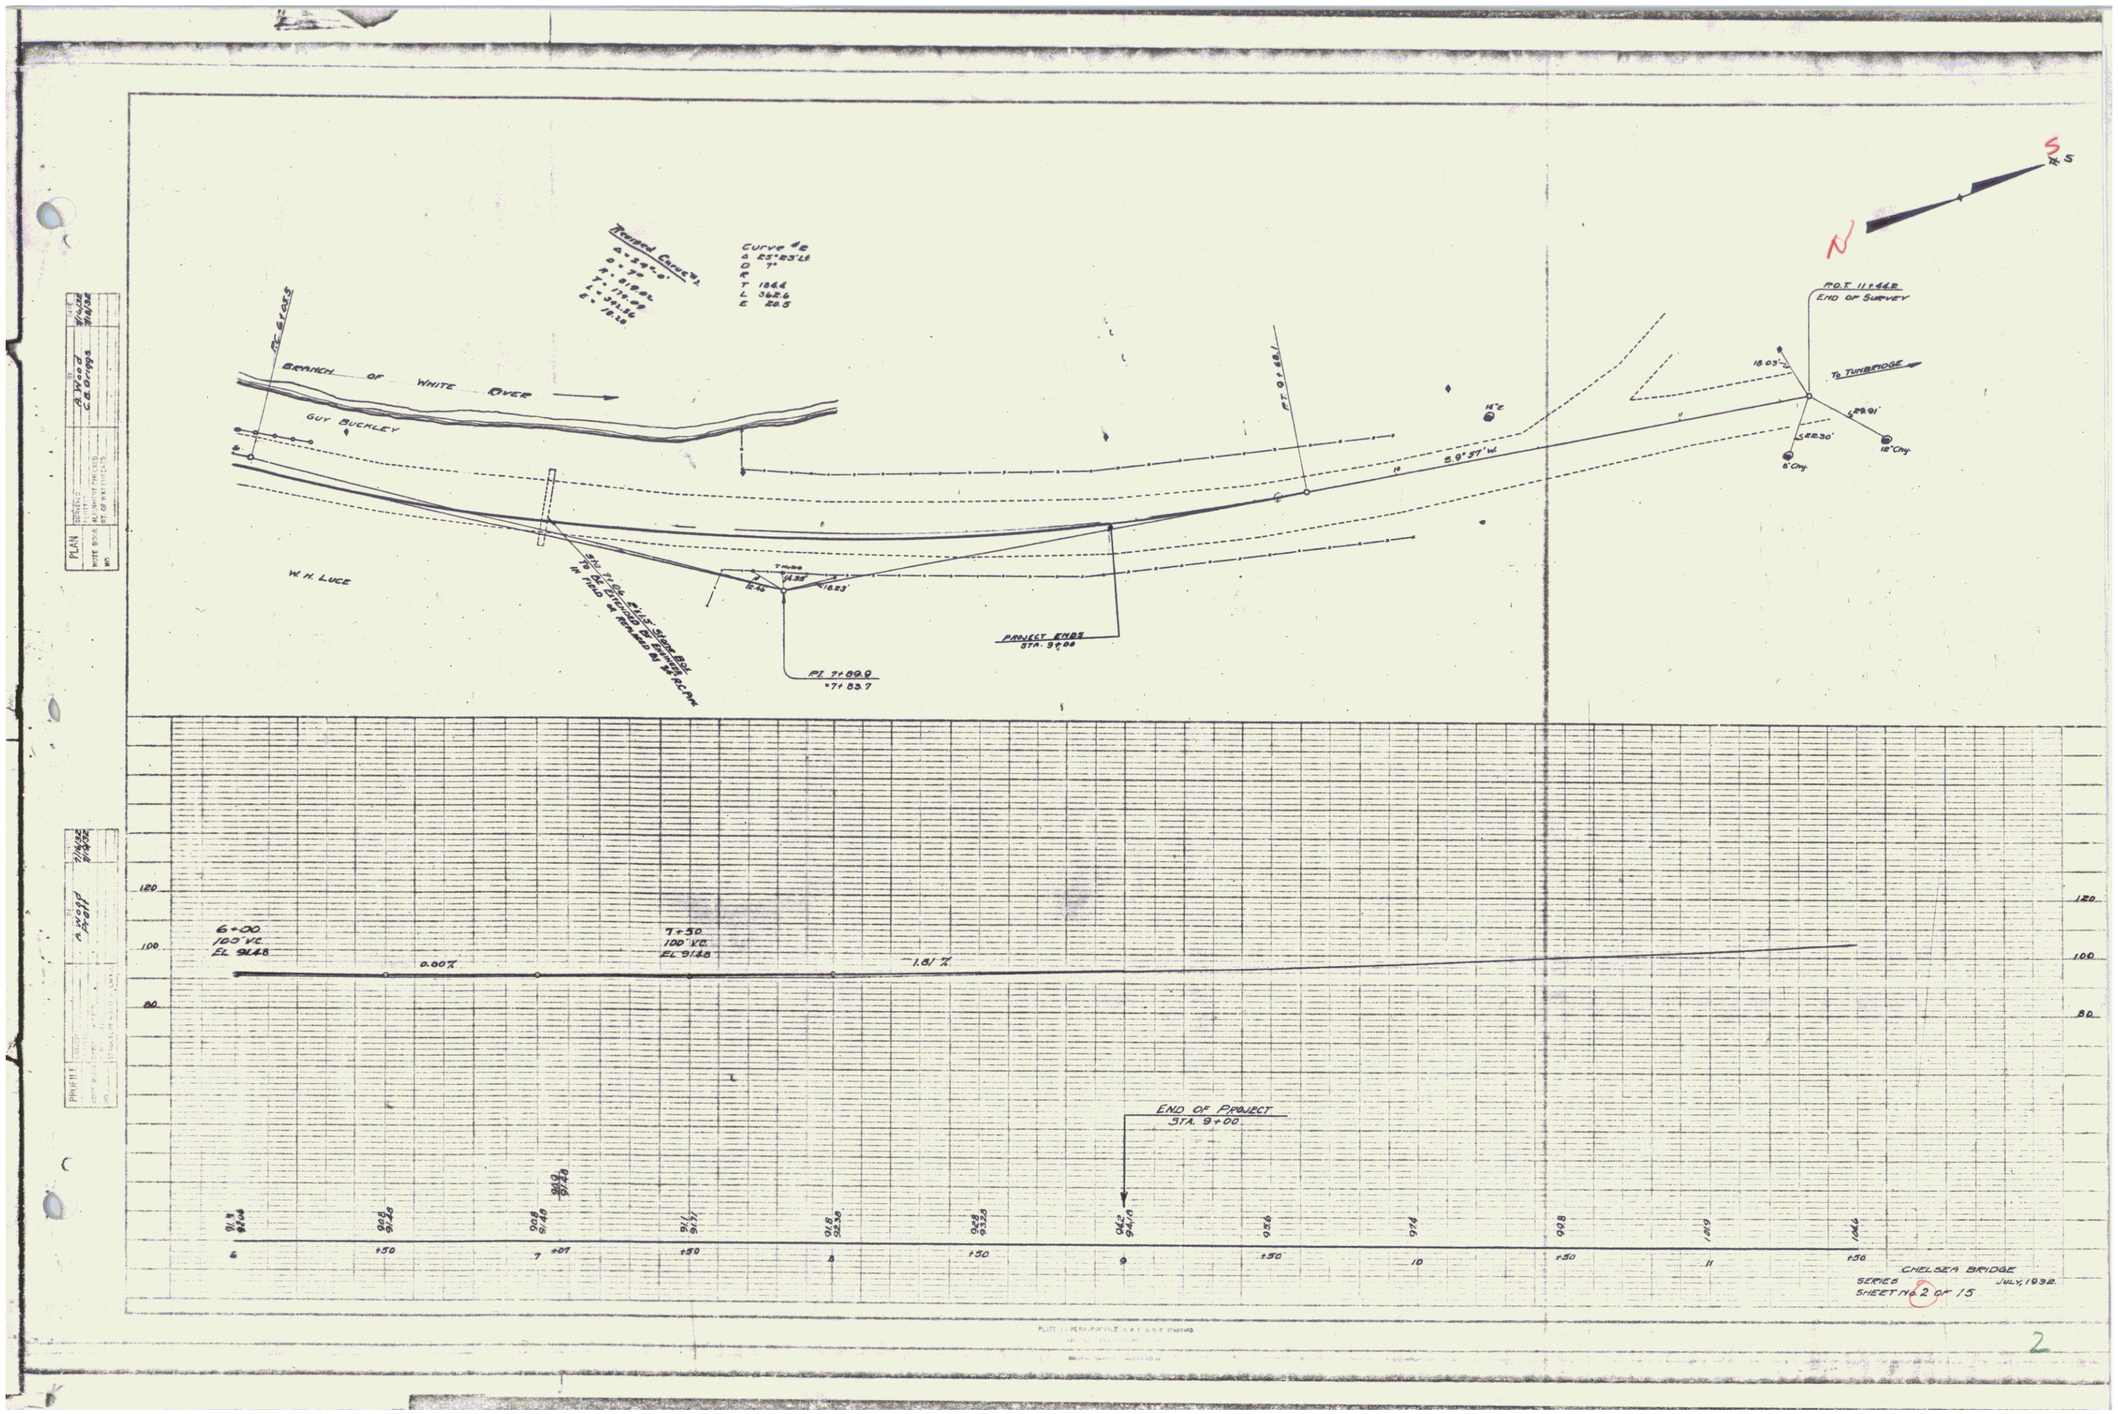
PLAN
PROFILE
Tangent Curve
Curve #2
Branch of White River
Guy Buckley
W. H. Luce
Pt. 6+65.5
Pt. 9+68.1
Pt. 7+89.9
=7+83.7
Project Ends
Sta. 9+00
S 8°57' W.
P.O.T. 11+44.2
End of Survey
To Tunbridge
18.03'
S 8°30'
18" Chy.
8" Chy.
N
S
6+00
100' V.C.
EL 914.8
0.00%
7+50
100' V.C.
EL 914.8
-1.61%
End of Project
Sta. 9+00
Chelsea Bridge
July, 1932.
Series
Sheet No. 2 of 15

2