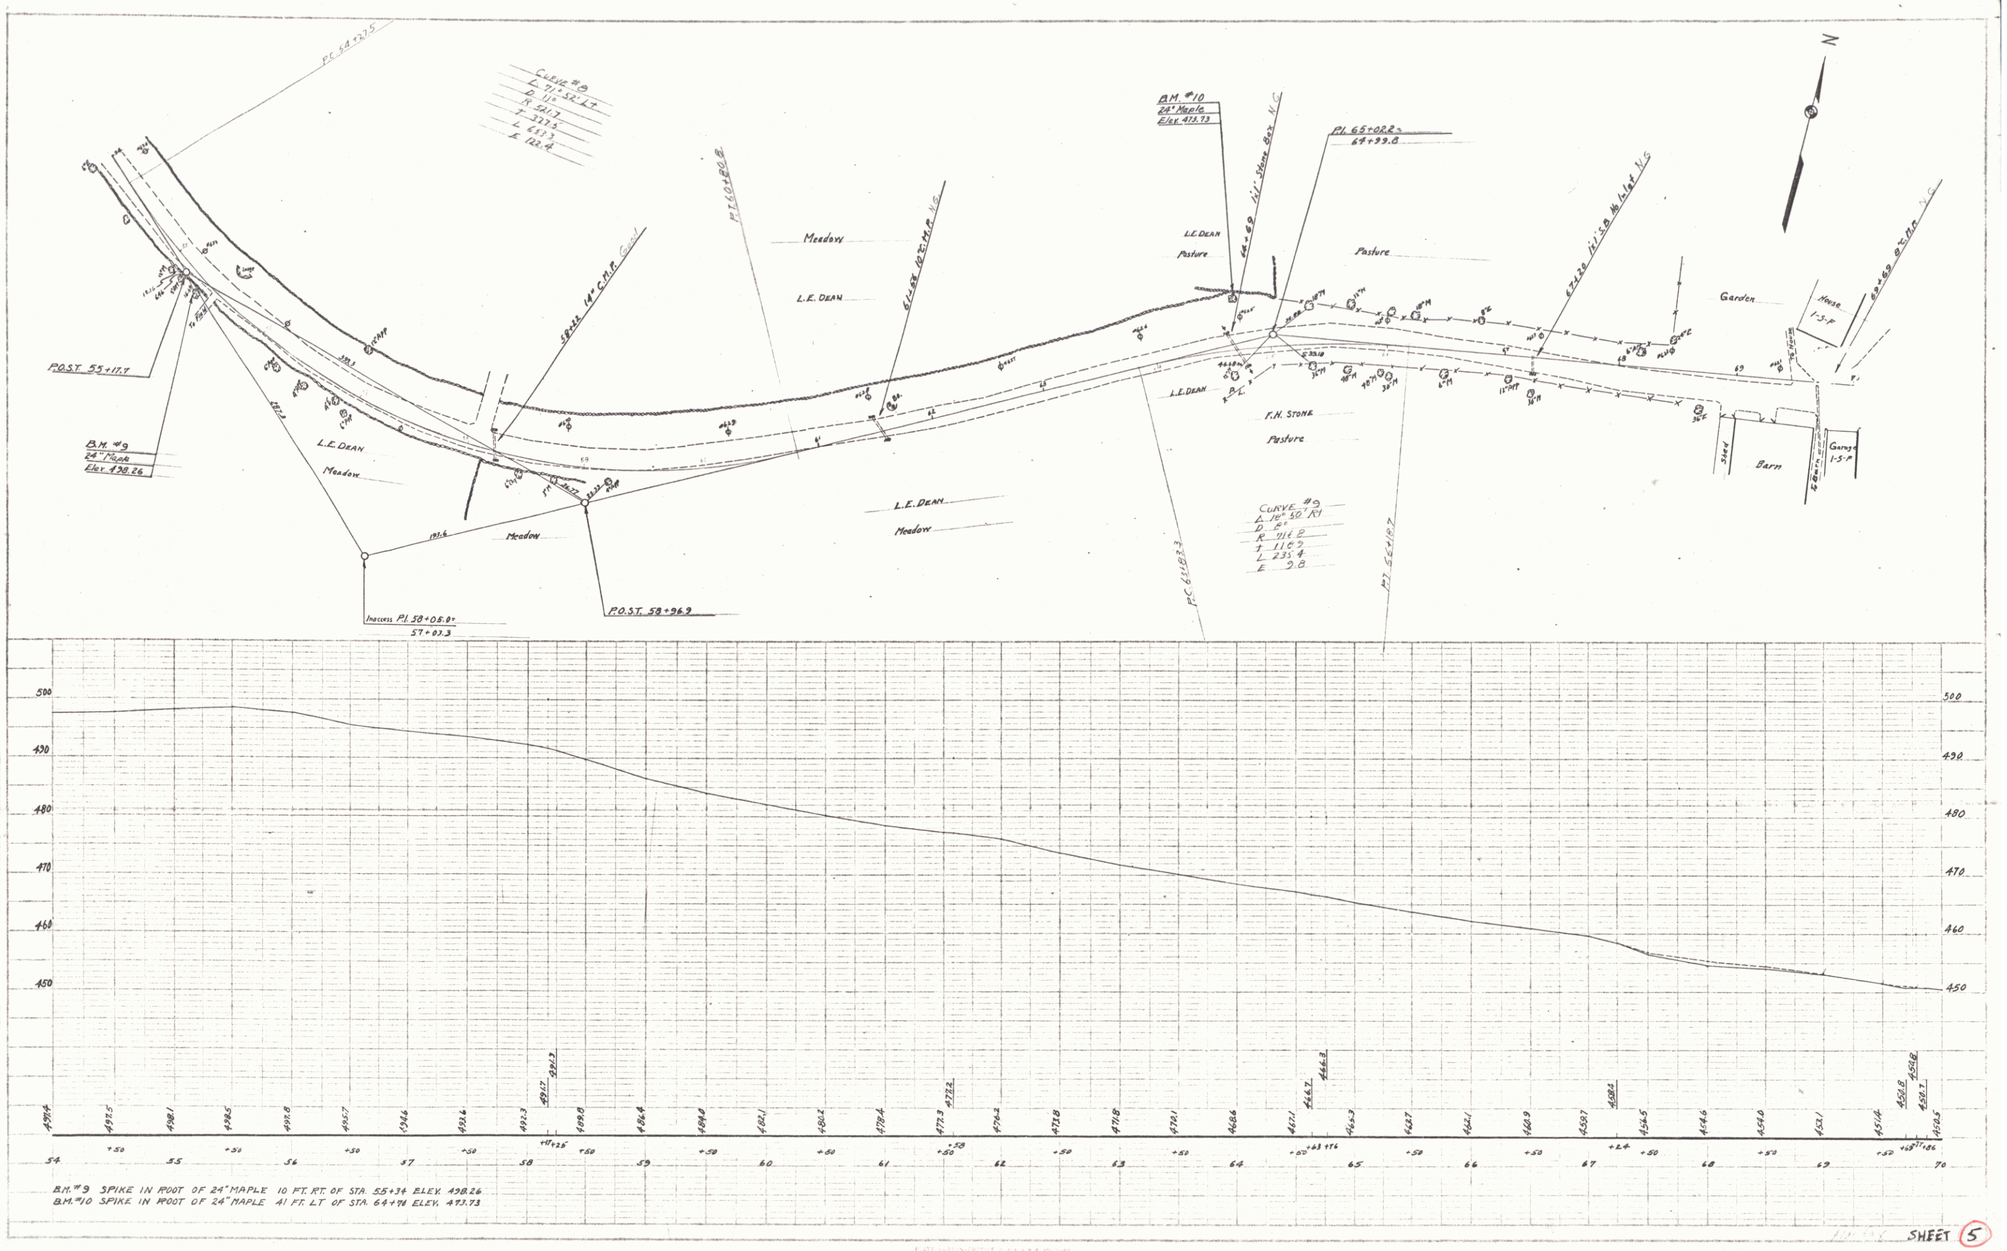

B.M. #9 SPIKE IN ROOT OF 24" MAPLE 10 FT. RT. OF STA. 55+34 ELEV. 498.26
B.M. #10 SPIKE IN ROOT OF 24" MAPLE 41 FT. LT. OF STA. 64+94 ELEV. 473.73

SHEET 5

5