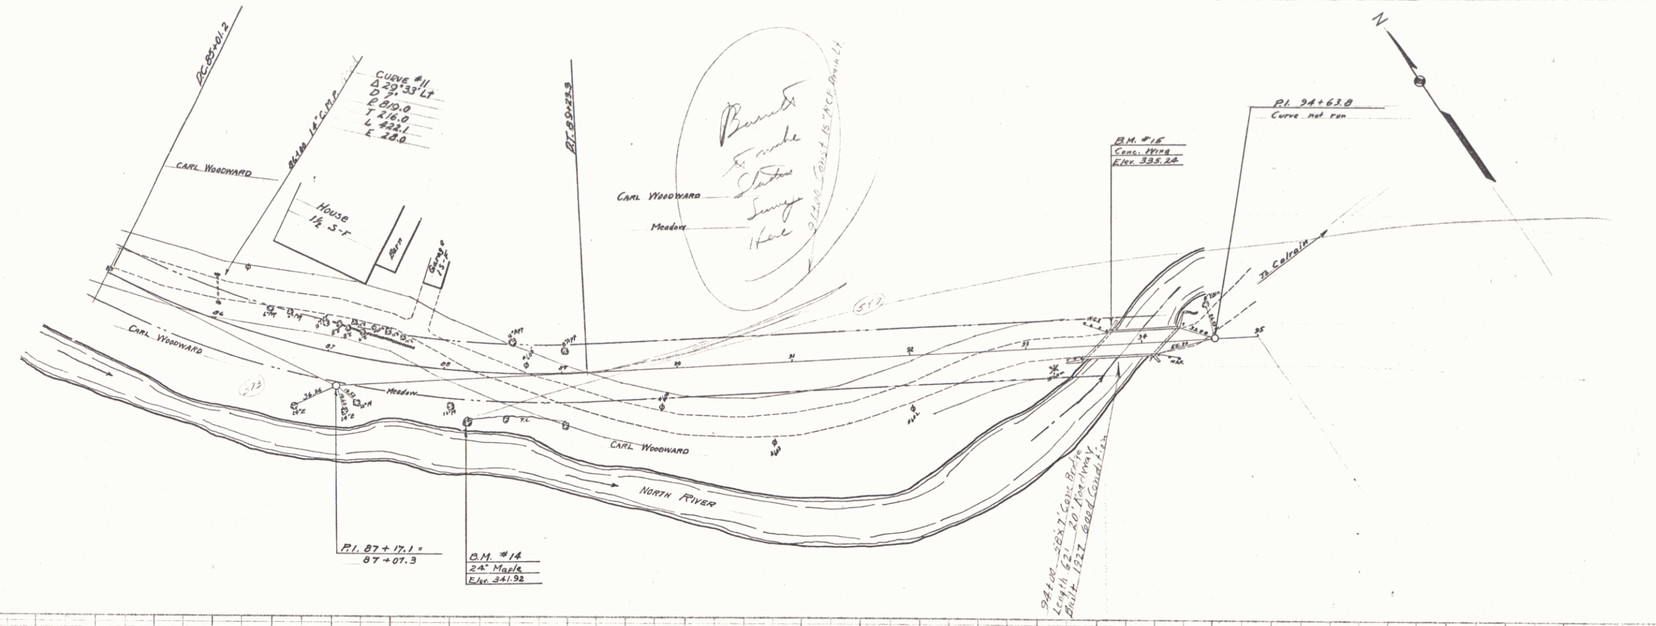

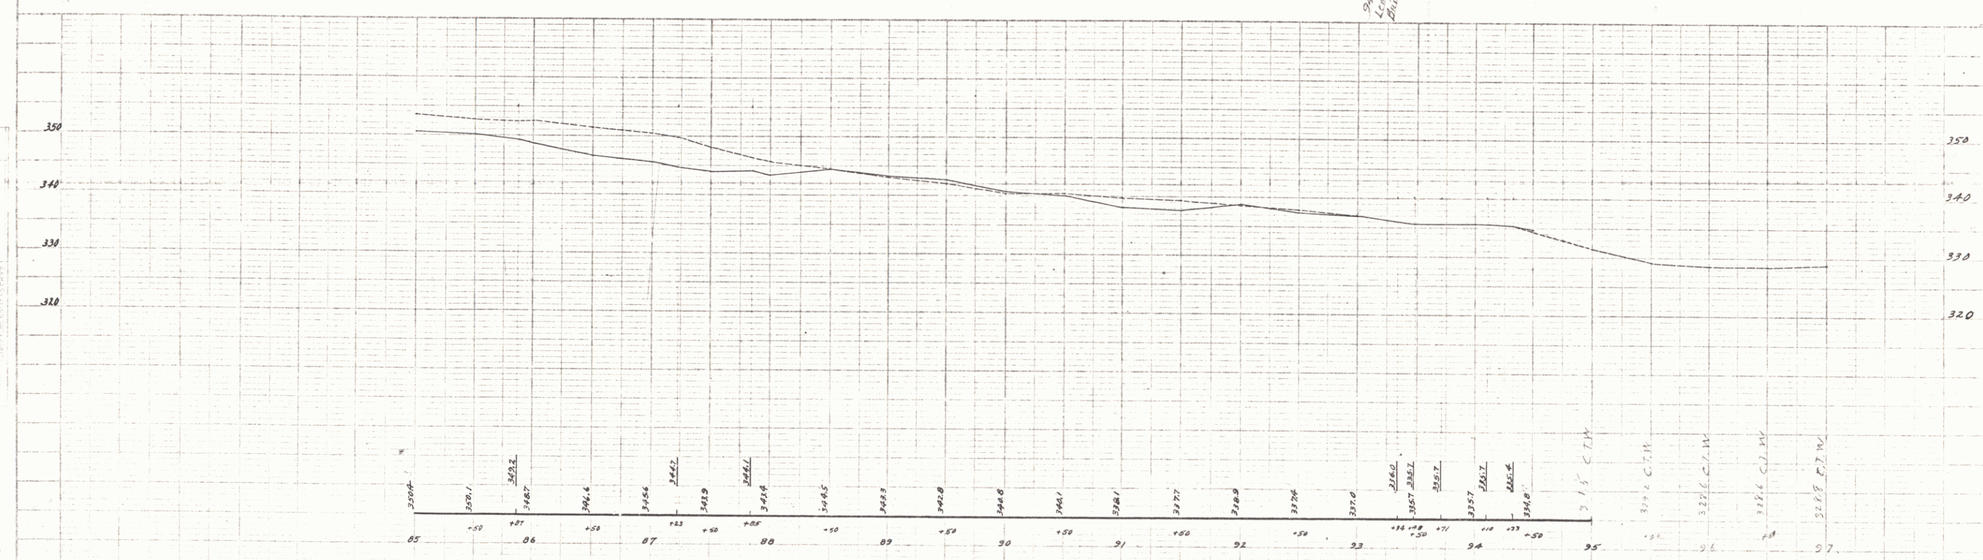

B.M. #14 SPIKE IN ROOT OF 24" ELM 42' FT. RT. OF STA. 88+20 ELEV. 341.92
B.M. #15 SPOT ON CONC. BRIDGE WING 13 FT. LT. OF STA. 93+73 ELEV. 335.24

Halifax SHEET 7

7