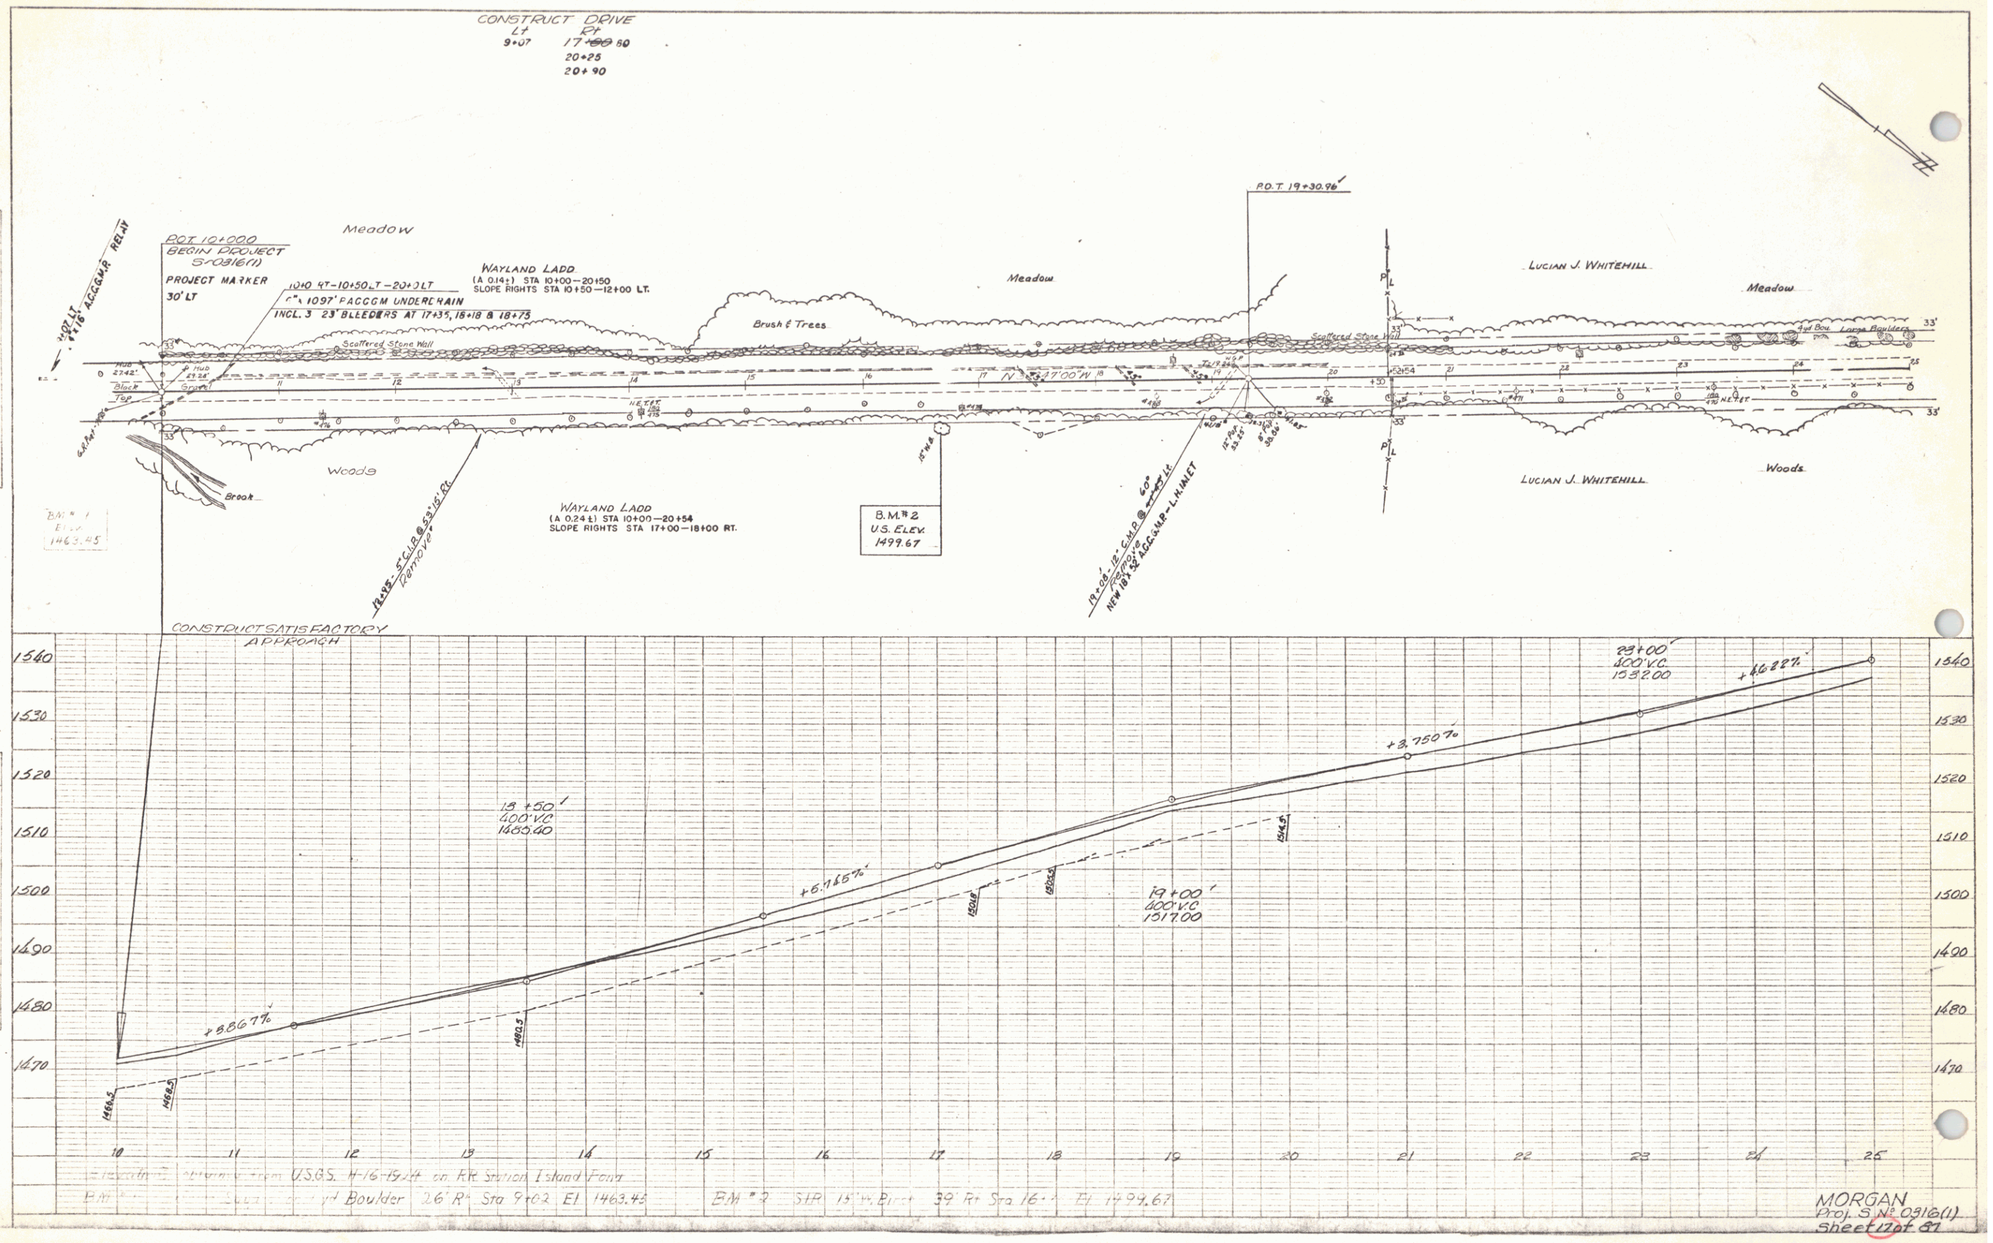
CONSTRUCT DRIVE
Lt
9+07
Rt
17+60 60
20+25
20+90
P.O.T. 19+30.96'
Meadow
P.O.T. 10+000
BEGIN PROJECT
S-0316(1)
PROJECT MARKER
30' LT
10+10 47'-10+50 T-20+2 LT
1097' PACCGM UNDERCHAIN
INCL. 3 23" BLEEDERS AT 17+35, 18+18 & 18+75
WAYLAND LADD
(A 0.14±) STA 10+00—20+50
SLOPE RIGHTS STA 10+50—12+00 LT.
Brush & Trees
Scattered Stone Wall
LUCIAN J. WHITEHILL
Large Boulders
Woods
Brook
WAYLAND LADD
(A 0.24±) STA 10+00—20+54
SLOPE RIGHTS STA 17+00—18+00 RT.
B.M. № 2
U.S. ELEV.
1499.67
BM № 1
ELEV.
1463.45
CONSTRUCT SATISFACTORY
APPROACH
19+50'
400' V.C.
1485.40
19+00'
400' V.C.
1517.00
23+00'
400' V.C.
1539.00
+8.867%
+6.755%
+3.750%
+6.682%
1466.5
1468.5
1480.5
1495.5
1505.5
1514.5
1540
1530
1520
1510
1500
1490
1480
1470
10
11
12
13
14
15
16
17
18
19
20
21
22
23
24
25
Elevations obtained from U.S.G.S. 4-16-1924 on RR station Island Pond
BM #1 Spike in yellow pine Boulder 26' Rt Sta 9+02 El 1463.45
BM #2 Stone 15' W. Birch 39' Rt Sta 16+ El 1499.67
MORGAN
Proj. S.№ 0316(1)
Sheet 12 of 21
2