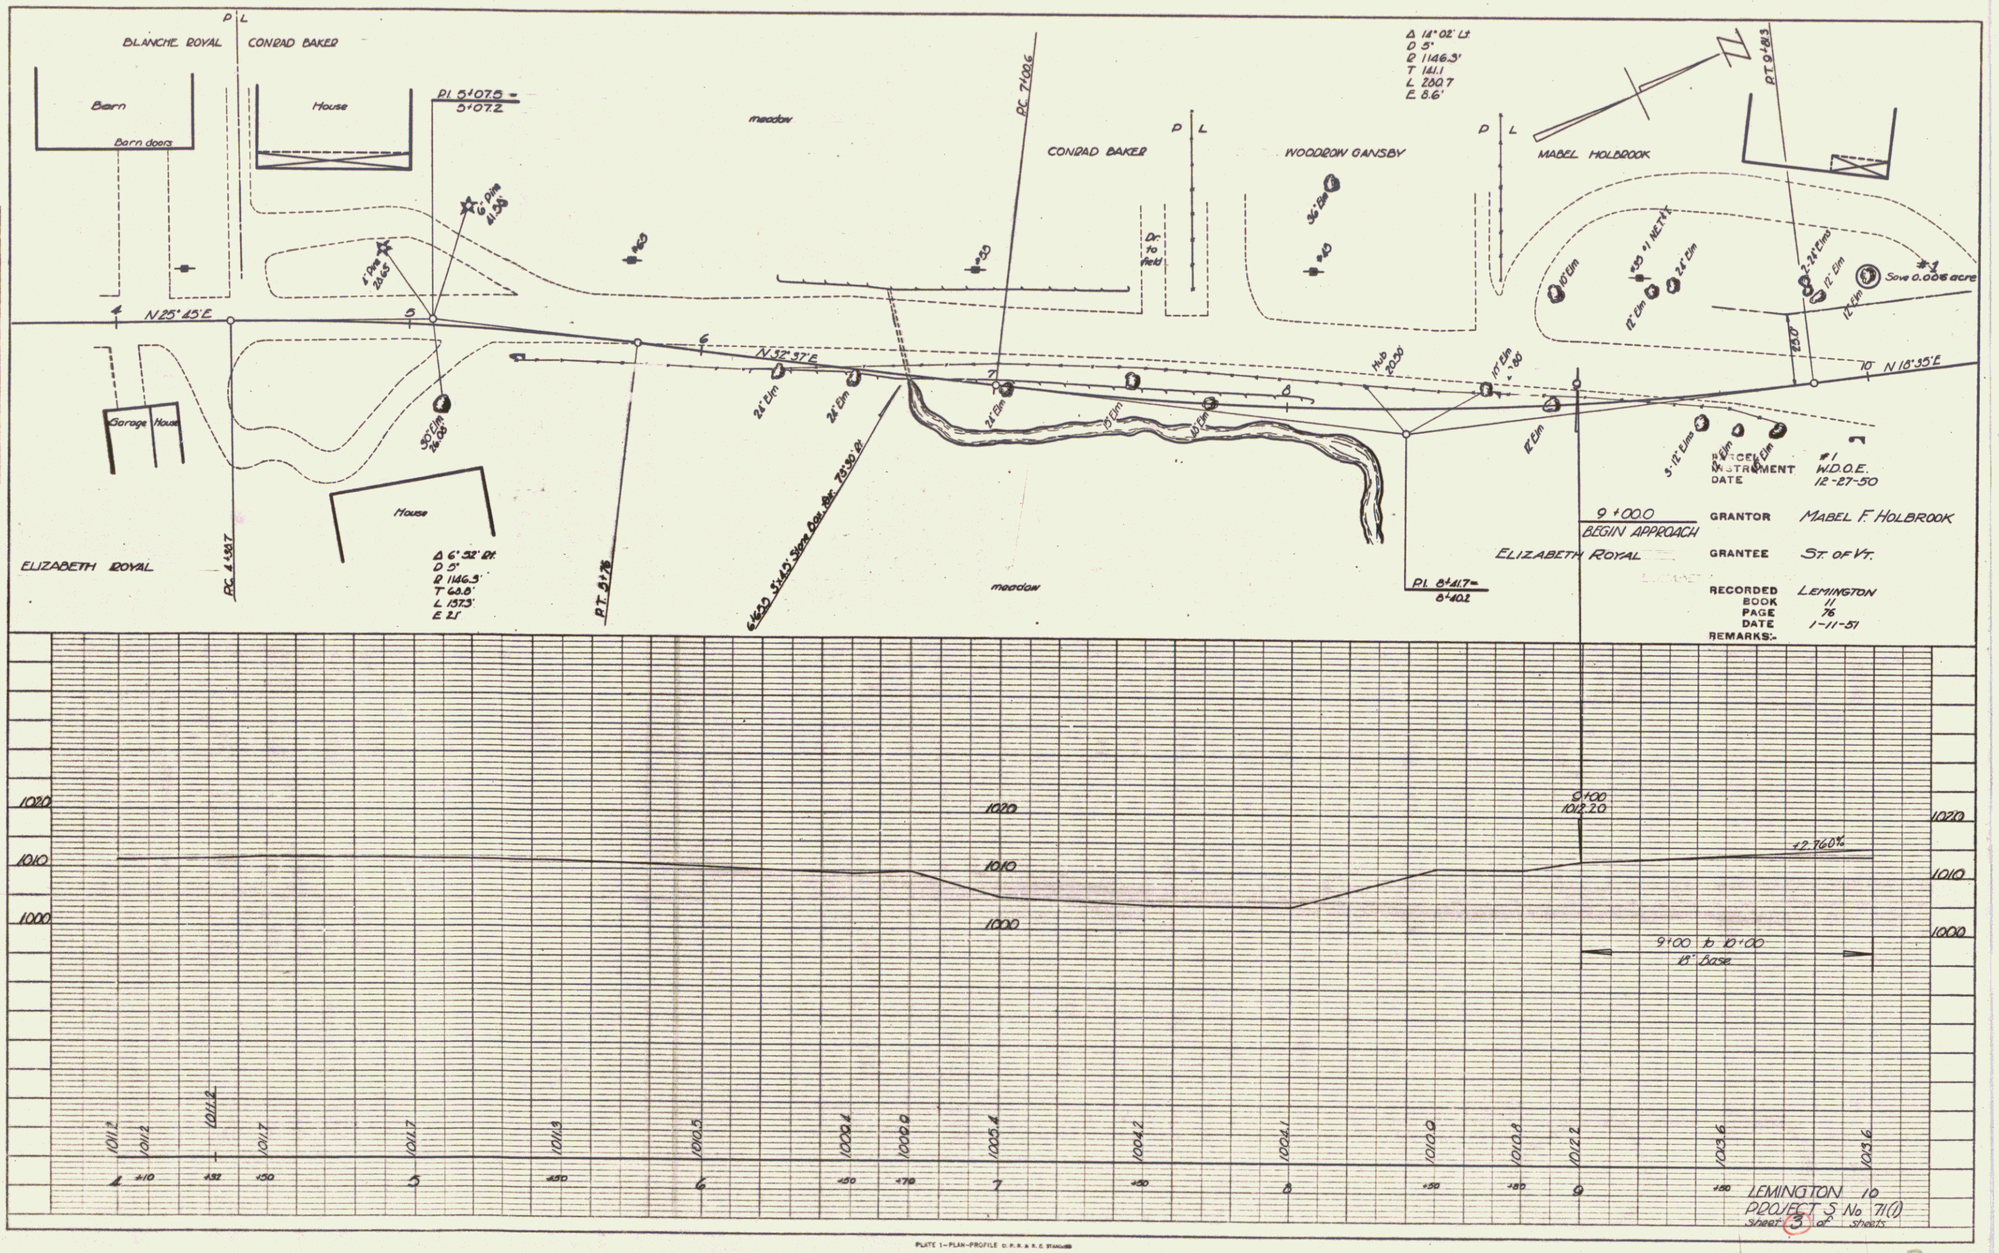
BLANCHE ROYAL
CONRAD BAKER
Barn
Barn doors
House
P.I. 5+07.5 =
5+07.2
meadow
P.C. 7+08.6
CONRAD BAKER
WOODROW GANSBY
MABEL HOLBROOK
Δ 14°02' Lt.
D 5°
R 1146.3'
T 141.1
L 280.7
E 8.6'
P.T. 9+83.3
N 25°45' E
N 32°37' E
N 18°35' E
Garage House
House
ELIZABETH ROYAL
P.C. 4+98.7
Δ 6°32' Rt.
D 5°
R 1146.3'
T 65.8'
L 131.3'
E 2.1'
P.T. 5+78
6+620.5 Steel Bridge Rt. 75°30' Rt.
meadow
P.I. 8+41.7 =
8+40.2
ELIZABETH ROYAL
9+00.0
BEGIN APPROACH
PLACE #1
INSTRUMENT W.D.O.E.
DATE 12-27-50
GRANTOR MABEL F. HOLBROOK
GRANTEE ST. OF VT.
RECORDED LEMINGTON
BOOK 11
PAGE 76
DATE 1-11-51
REMARKS:-
9+00
102.20
+2.760%
9+00 to 10+00
18' Base
1020
1010
1000
101.2
101.2
101.2
101.7
101.7
101.9
100.5
100.4
100.0
100.4
100.2
100.1
101.0
101.0
101.2
103.6
103.6
1
2
3
4
5
6
7
8
9
10
+10
+32
+50
+50
+50
+70
+50
+50
+80
+80
LEMINGTON
PROJECT S No. 71(1)
Sheet 3 of sheets
PLAN
PROFILE
NOTE BOOK
NO.
SURVEYED
PLOTTED
ALIGNMENT CHECKED
PT. OF WAY CHECKED
BY
DATE
PLATE 1—PLAN-PROFILE C.P.R. & R.C. STANDARD
KEUFFEL & ESSER CO., NEW YORK
K & E Co. No. 345-1
3