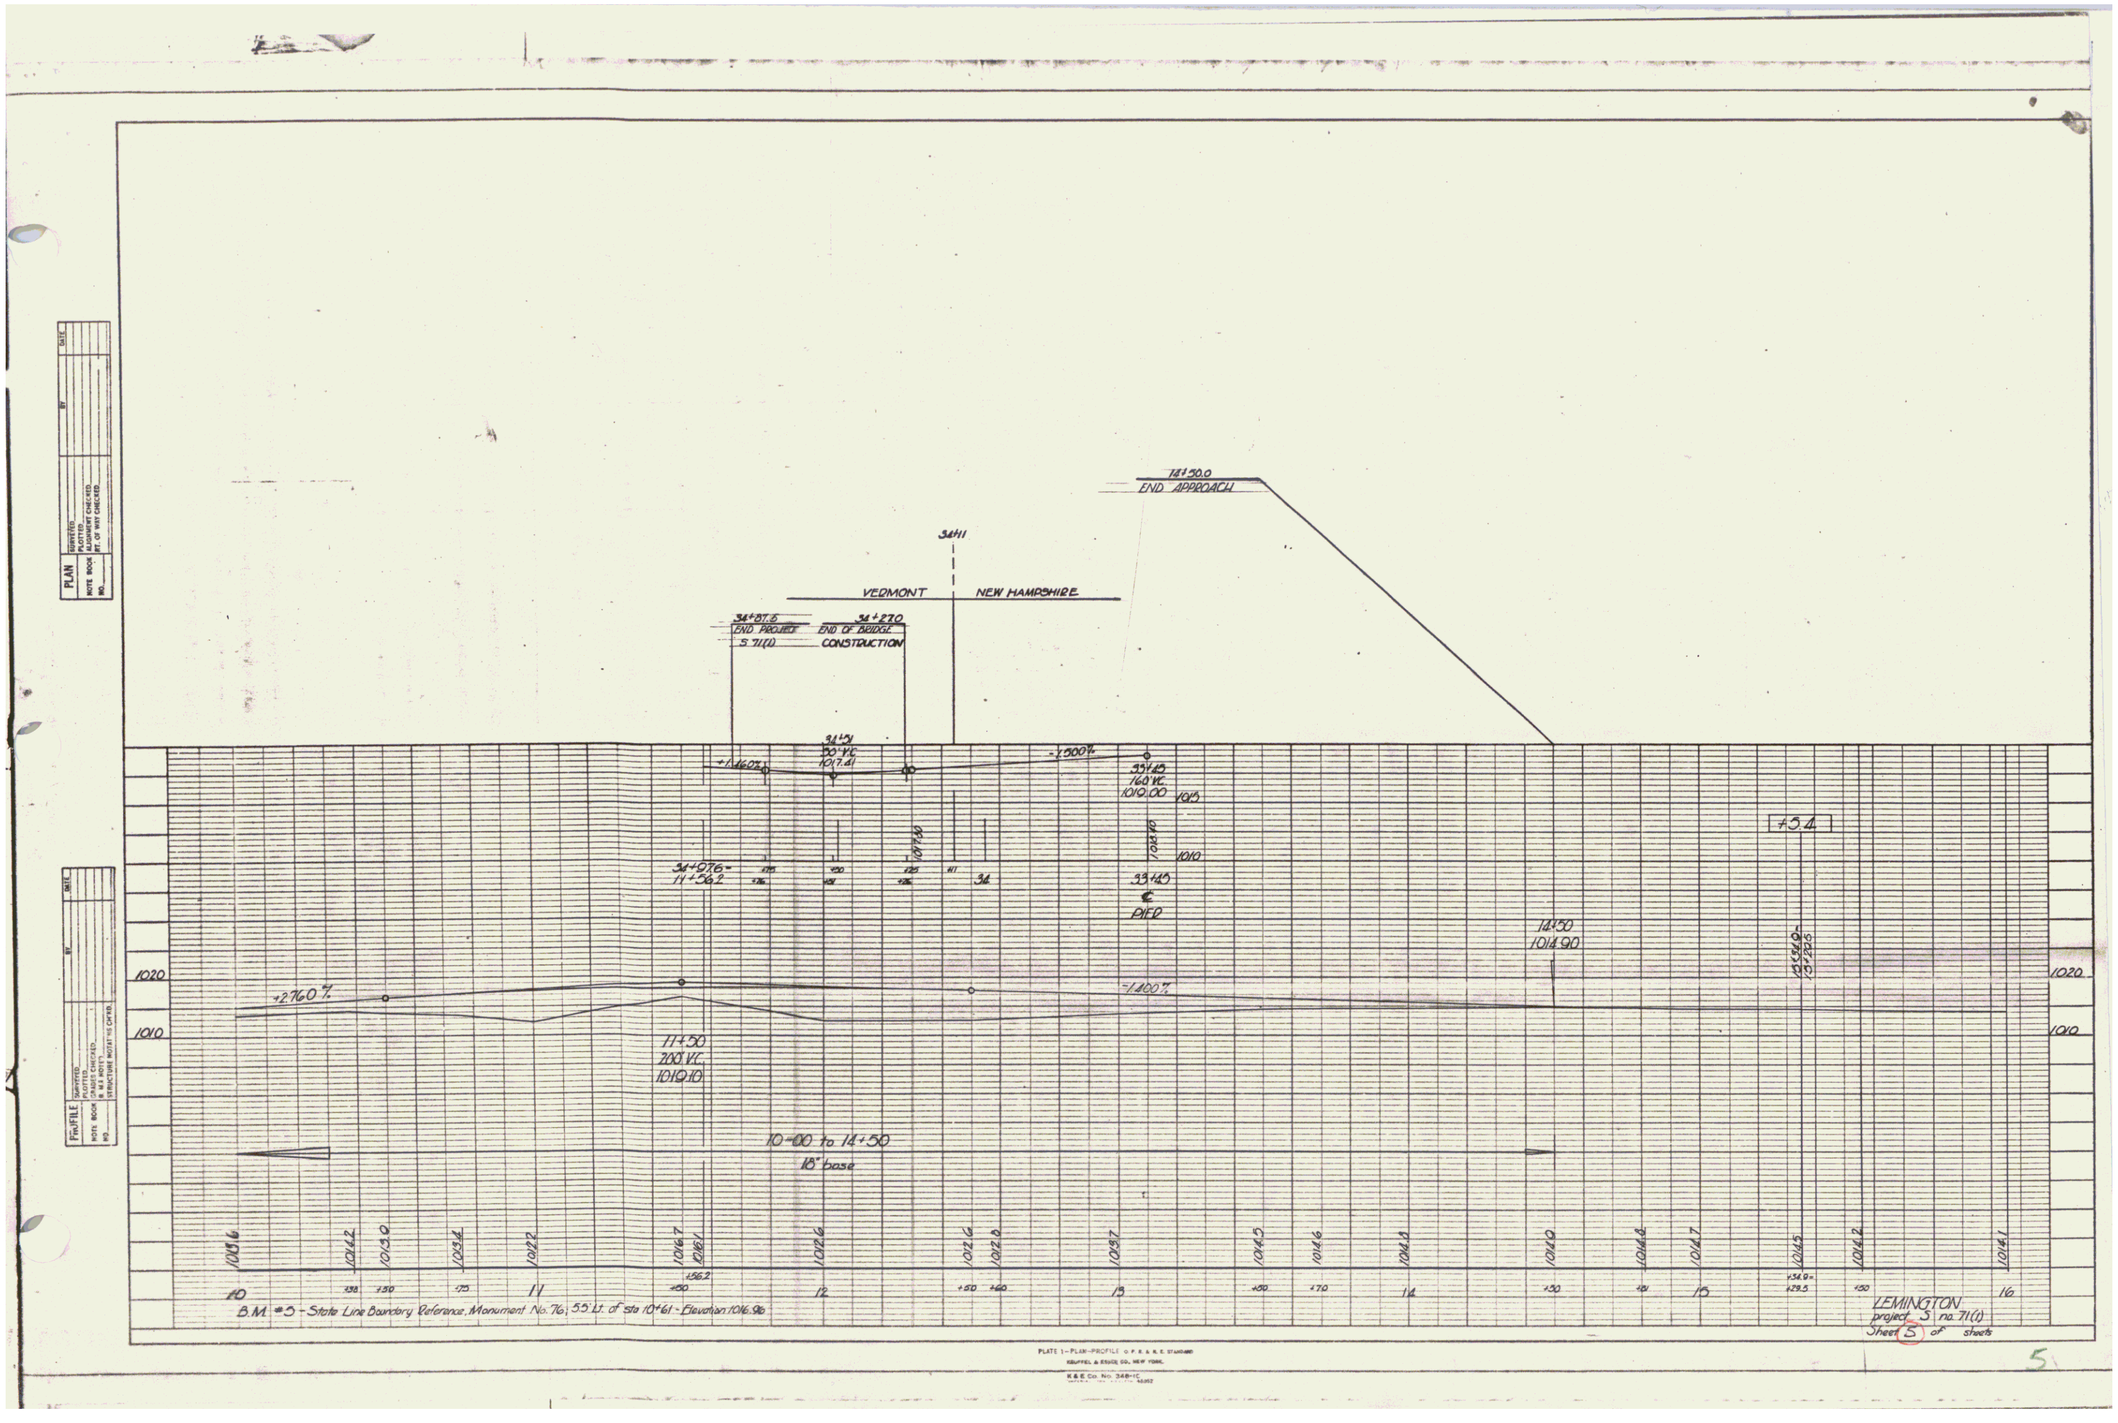
14+50.0
END APPROACH
34+11
VERMONT
NEW HAMPSHIRE
34+87.6
END PROJECT
S. 71(1)
34+27.0
END OF BRIDGE
CONSTRUCTION
34+59
30' VC
1017.41
-1.500%
33+48
168' VC
1010.00
1015
1010
33+45
℄
PIED
34+97.6 =
11+56.2
34
+2.760 %
-1.400%
11+50
200' V.C.
1019.10
14+50
1014.90
+5.4
1020
1010
10+00 to 14+50
18" base
1016
1014.2
1015.9
1015.4
1012.2
1016.7
1016.1
1016.6
1012.6
1012.0
1013.7
1014.5
1014.6
1014.3
1014.0
1014.8
1014.7
1015
1014.2
1014.1
10
11
12
13
14
15
16
B.M. #3 - State Line Boundary Reference Monument No. 76; 5.5' Lt. of sta 10+61 - Elevation 1016.96
LEMINGTON
project S no. 71(1)
Sheet 5 of sheets
PLAN
SURVEYED
PLOTTED
CHECKED
NOTE BOOK
NO.
DIV. OF WAY CHECKED
DATE
BY
PROFILE
SURVEYED
PLOTTED
CHECKED
NOTE BOOK
NO.
STRUCTURE NOTAT'N CHECKED
DATE
BY
PLATE 1—PLAN-PROFILE O.P.R.&R.E. STANDARD
KEUFFEL & ESSER CO., NEW YORK.
K&E Co. No. 348-1C

5