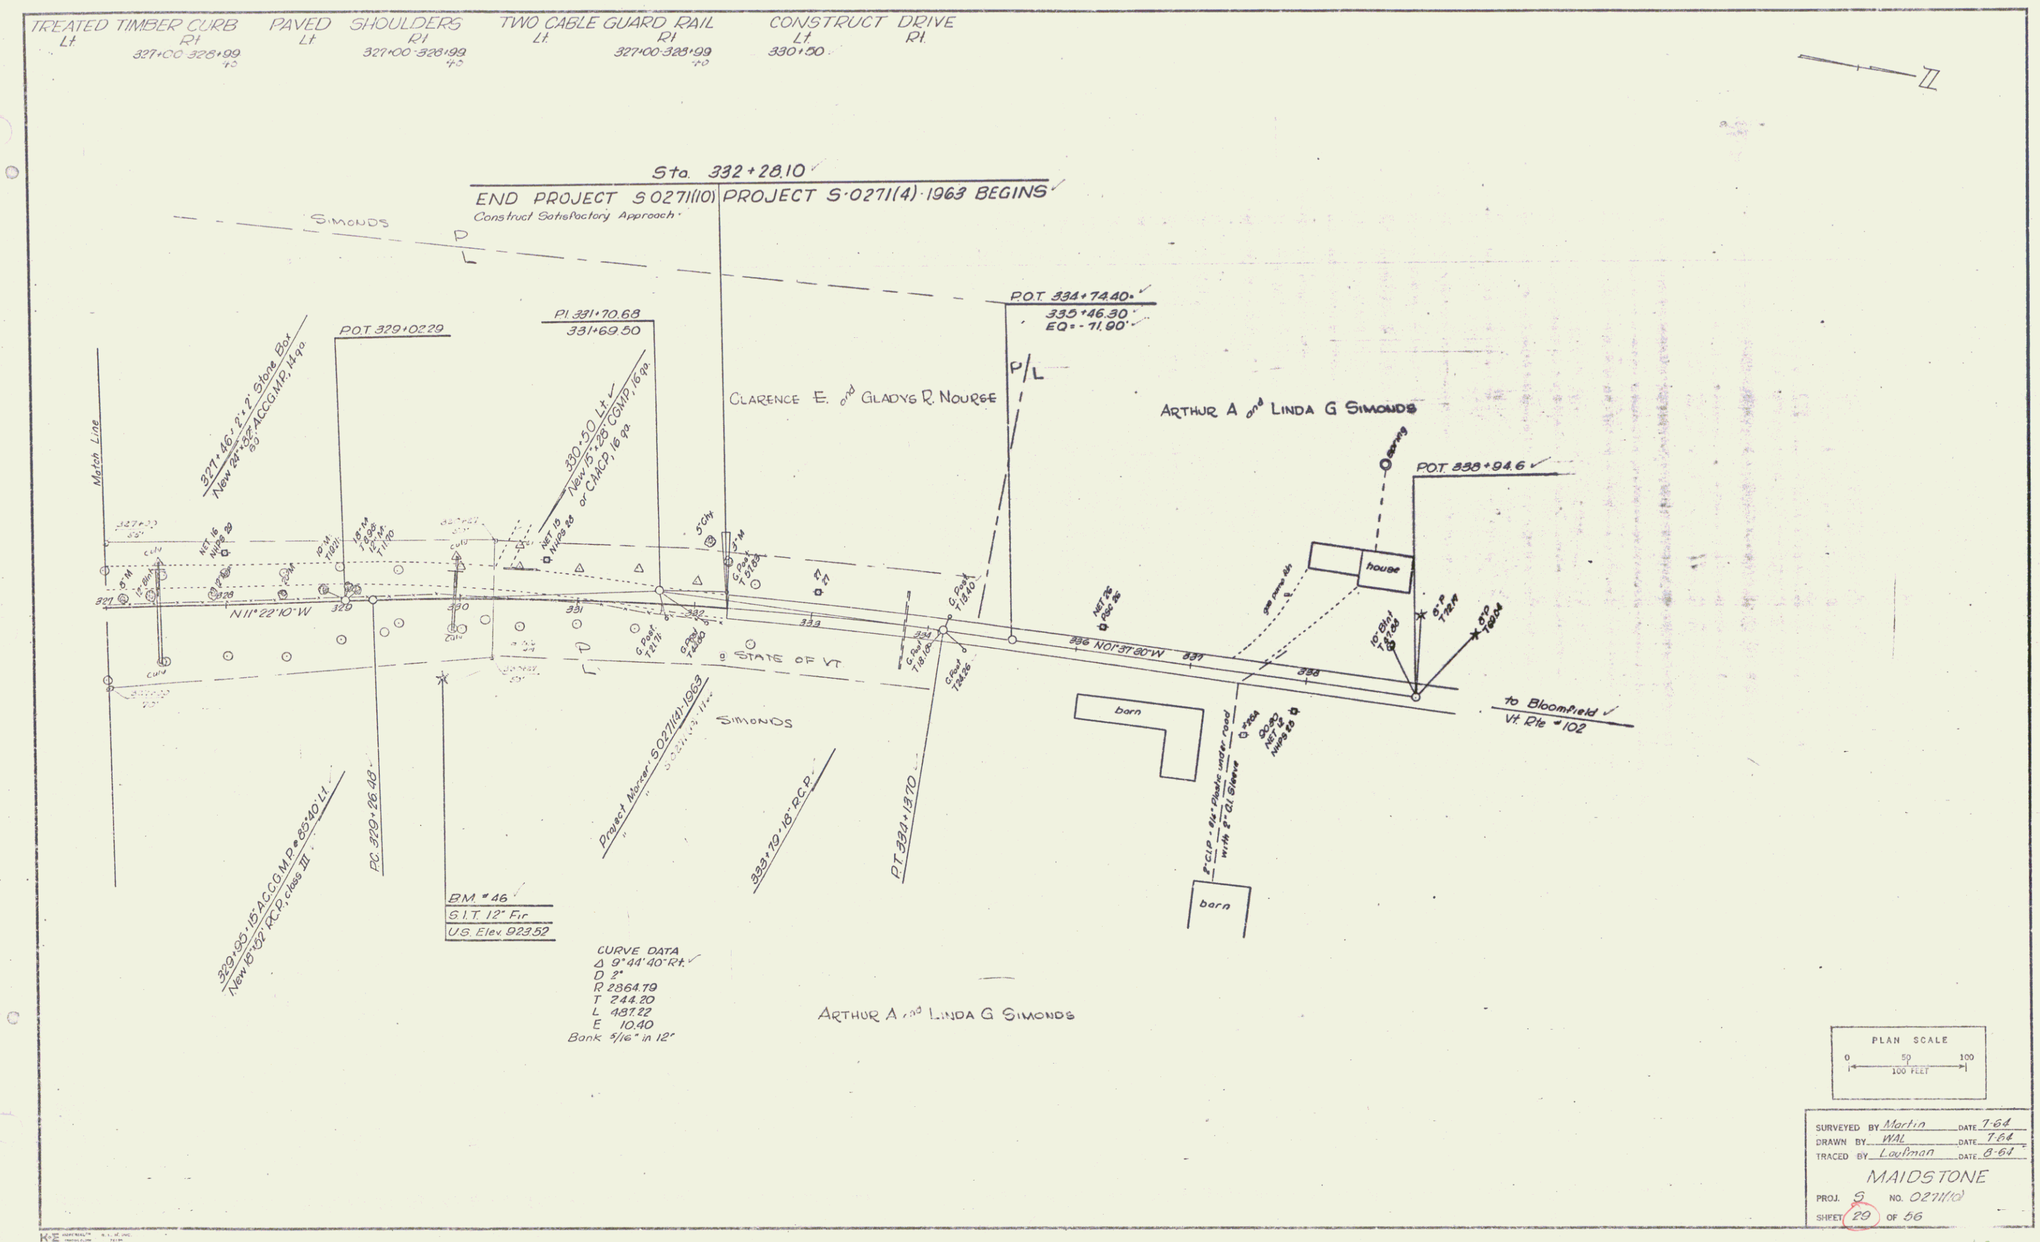
TREATED TIMBER CURB
Lt
Rt
327+00 328+99
PAVED SHOULDERS
Lt
Rt
327+00 328+99
TWO CABLE GUARD RAIL
Lt
Rt
327+00 328+99
CONSTRUCT DRIVE
Lt
Rt
330+50
N
Sta. 332+28.10
END PROJECT S 0271(10) PROJECT S 0271(4) 1963 BEGINS
Construct Satisfactory Approach
SIMONDS
P/L
P.O.T. 334+74.40
335+46.30
EQ = -71.90
P.O.T. 329+02.29
P.I. 331+70.68
331+69.50
CLARENCE E. and GLADYS R. NOURSE
ARTHUR A and LINDA G SIMONDS
Match Line
327+46 2'x2' Stone Box
New 24" ACCGMP, 14 ga.
330+50 Lt
New 15"x 28" CGMP, 16 ga.
or CAMCP, 16 ga.
house
P.O.T. 333+94.6
N 11°22'10" W
STATE OF VT
N 10°37'00" W
to Bloomfield
Vt. Rte #102
barn
barn
329+50 15" ACCGMP @ 85°40' Lt
New 8"x 52' RCP Class III
P.C. 329+26.43
Project Marker 5 0271(4) 1963
SIMONDS
332+79 18" RCP
P.T. 330+13.70
8" CIP - 84' Plastic water pipe
with 2" Gl. Sleeve
BM #46
S.I.T. 12" Fir
U.S. Elev. 923.52
CURVE DATA
Δ 9°44'40" Rt.
D 2°
R 2864.79
T 244.20
L 487.22
E 10.40
Bank 5/16" in 12"
ARTHUR A and LINDA G SIMONDS
PLAN SCALE
0 50 100
100 FEET
SURVEYED BY Martin DATE 7-64
DRAWN BY WAL DATE 7-64
TRACED BY Laplman DATE 8-64
MAIDSTONE
PROJ. S NO. 0271(10)
SHEET 29 OF 56

12