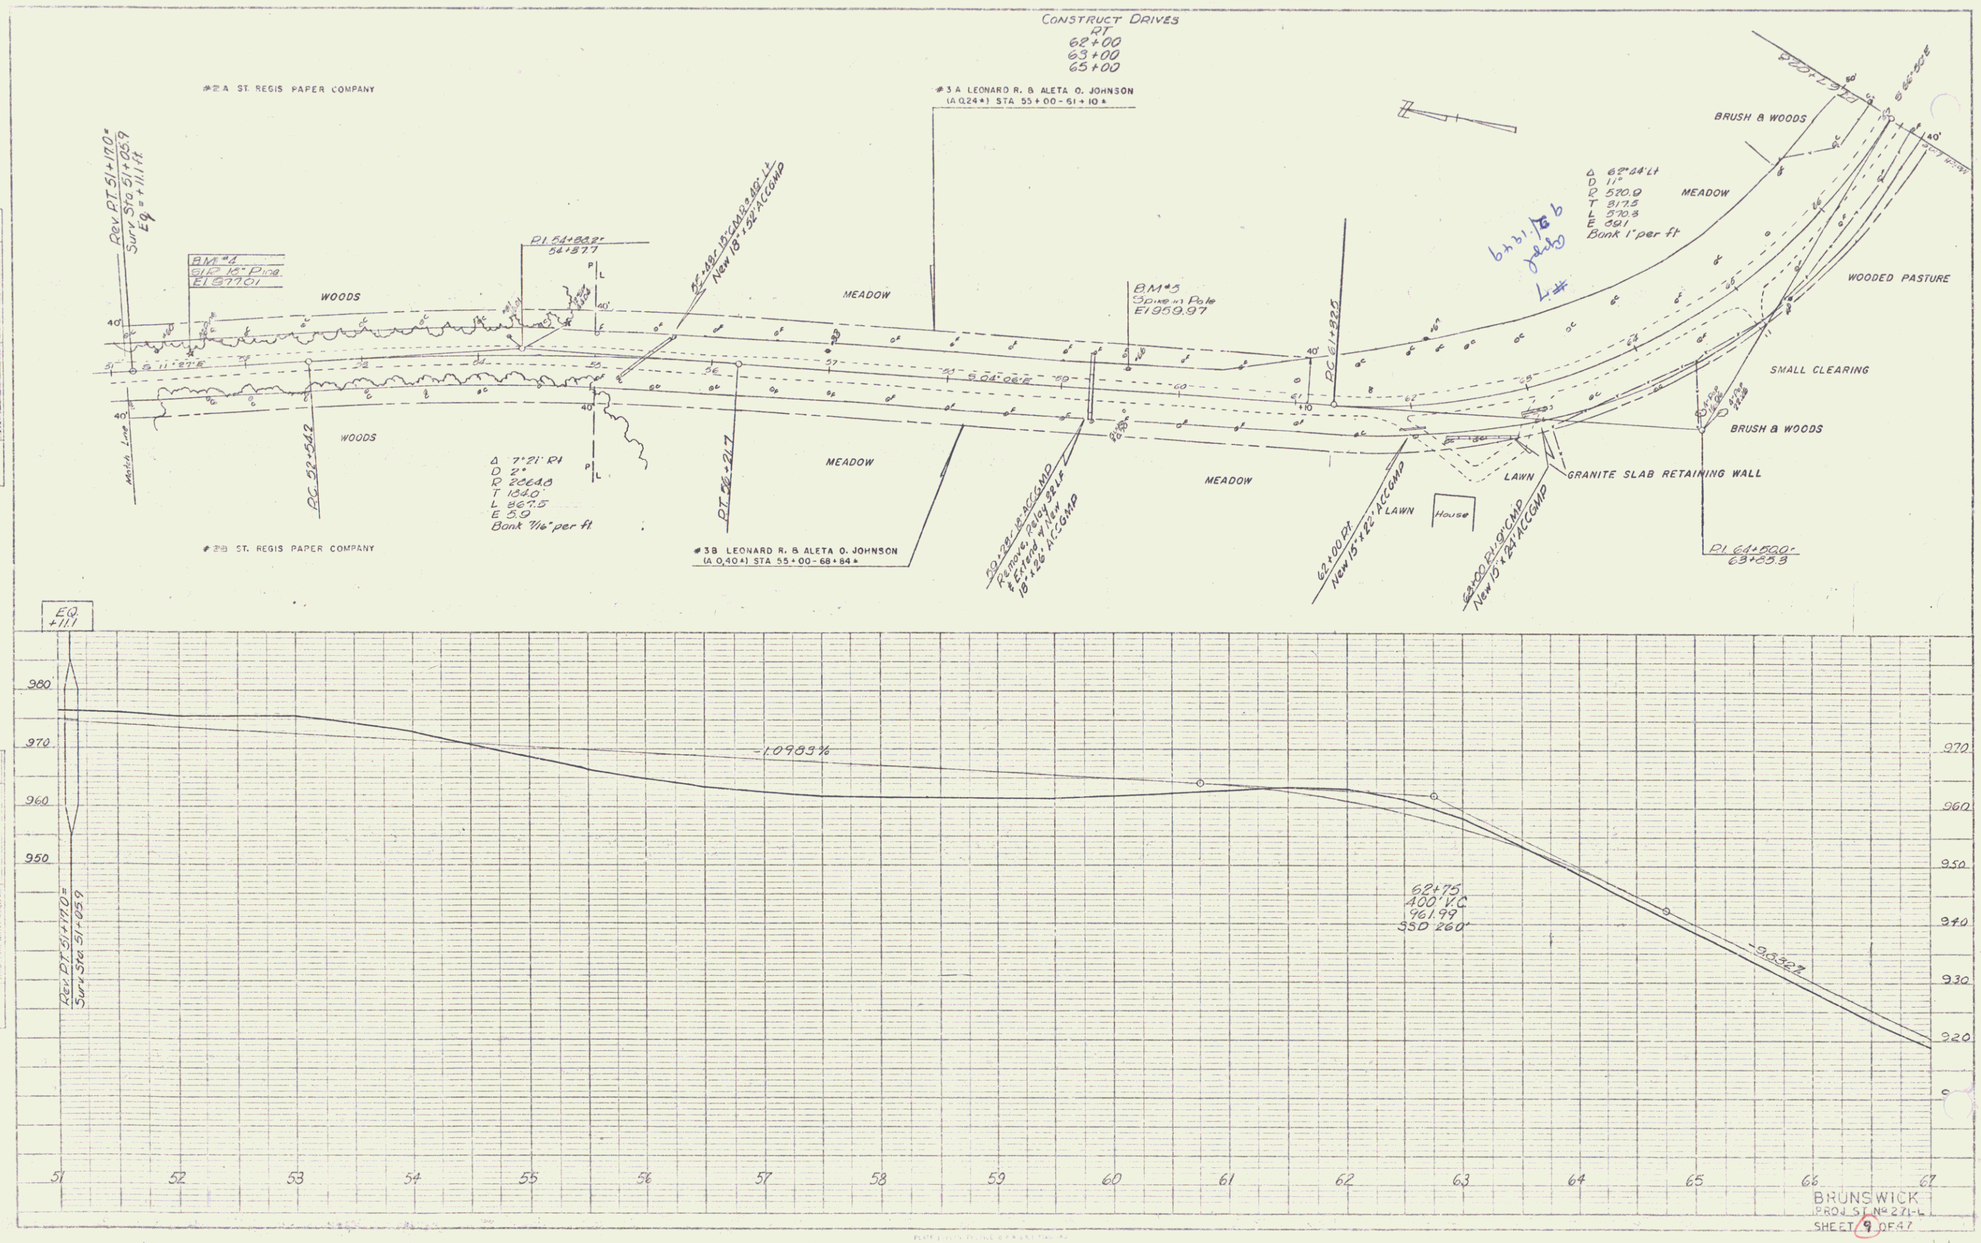

BRUNSWICK
PROJ. SL No 271-L
SHEET 9 OF 47

4