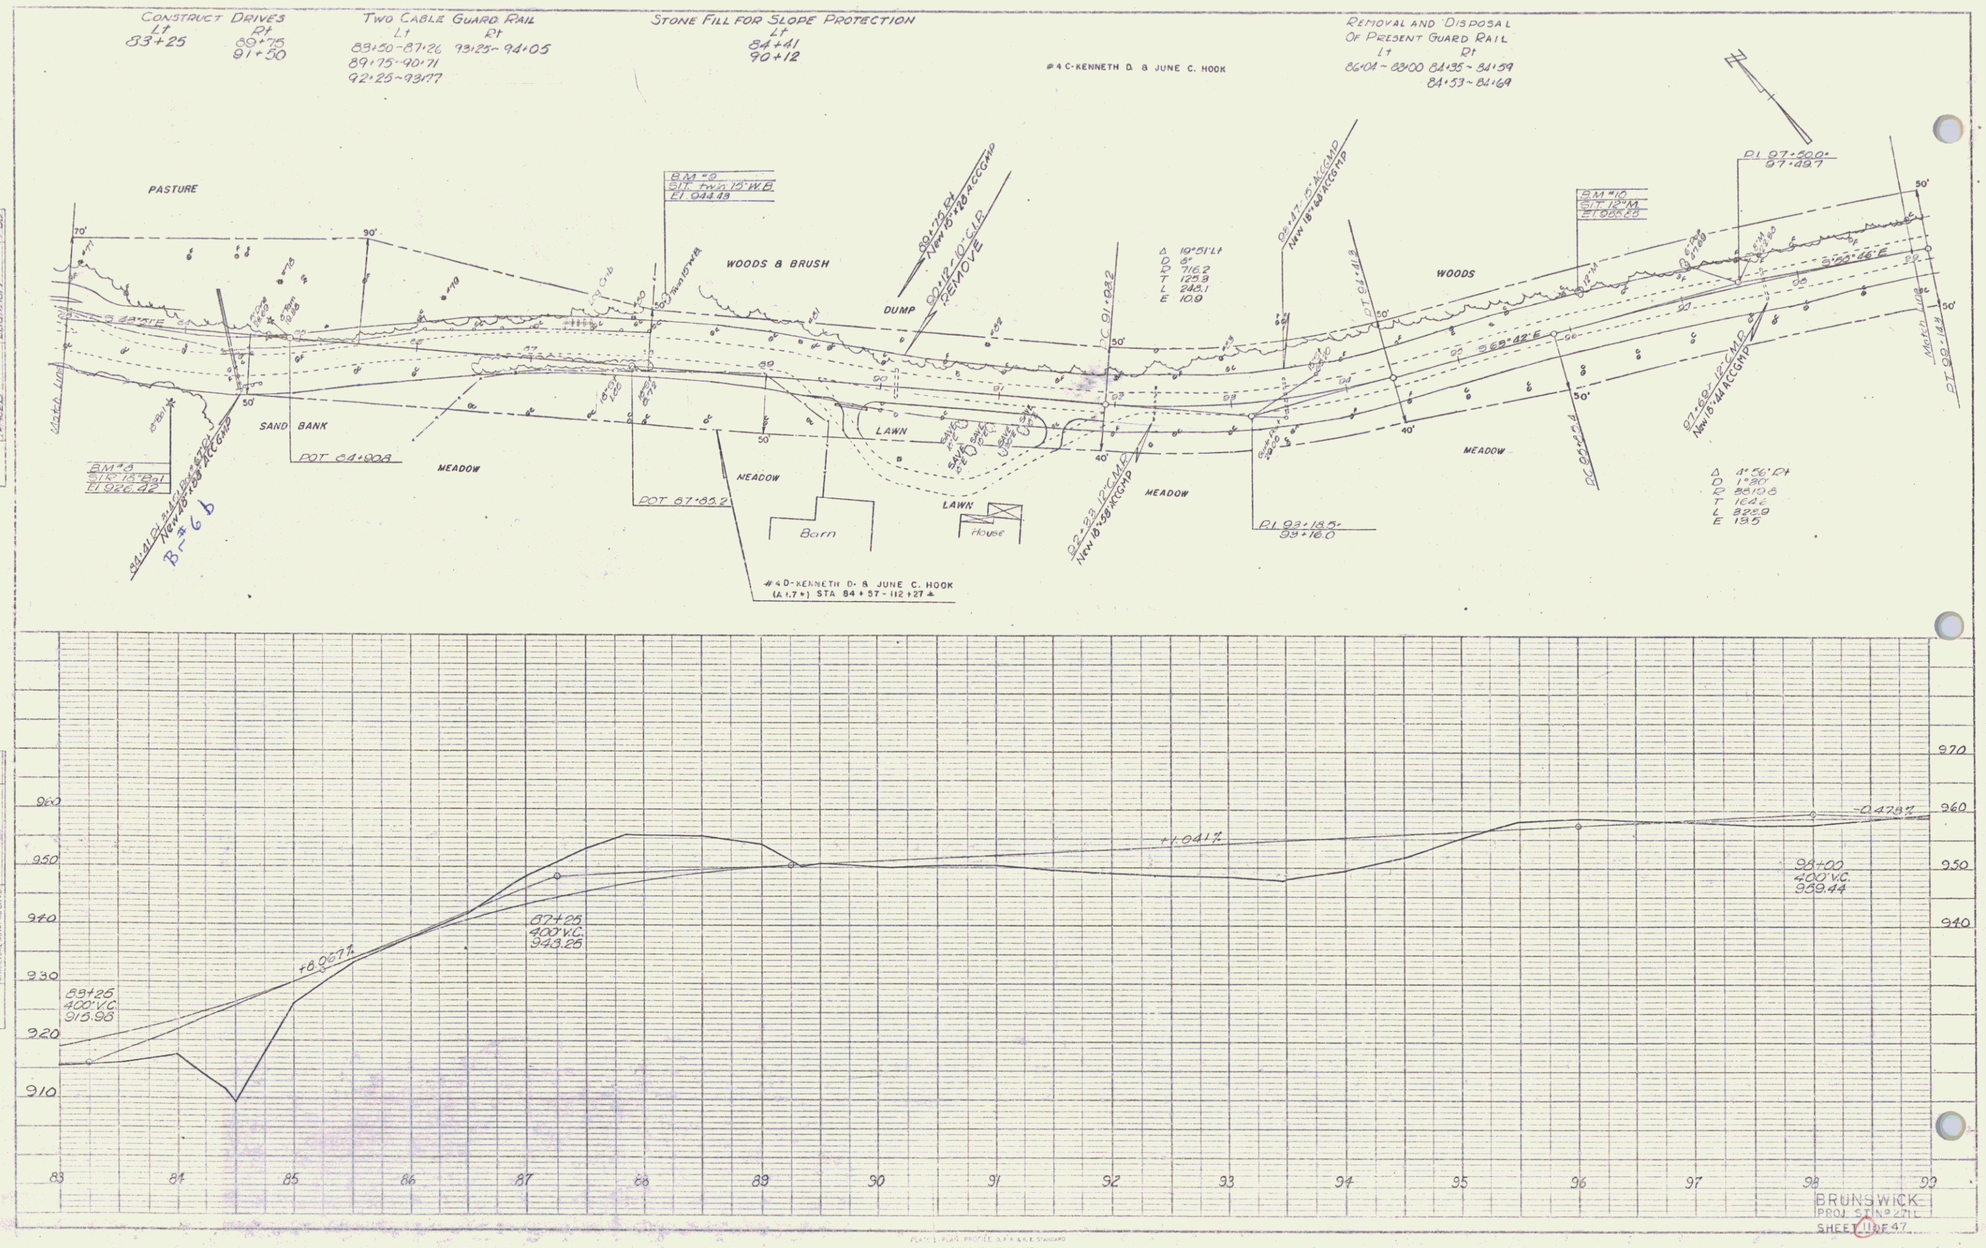
CONSTRUCT DRIVES
Lt 83+25
Rt 89+75 91+50
TWO CABLE GUARD RAIL
Lt 89+50-87+26 89+75-90+71 92+25-93+77
Rt 93+25-94+05
STONE FILL FOR SLOPE PROTECTION
Lt 84+41 90+12
#4 C-KENNETH D. & JUNE C. HOOK
REMOVAL AND DISPOSAL OF PRESENT GUARD RAIL
Lt 86+04-88+00 84+35-84+59 84+53-84+69
PASTURE
WOODS & BRUSH
DUMP
WOODS
SAND BANK
MEADOW
LAWN
Barn
House
BM #8 Sill Pin 15' W.B. El 944.48
BM #9 Sill Pin 12' W.B. El 928.23
BM #10 Sill Pin 12' W.B. El 926.42
POT 84+90.3
POT 87+85.7
PI 93+19.5 93+18.0
PI 97+50.0 97+89.7
Δ 10°51' Lt
D 8°
R 716.2
T 129.3
L 248.1
E 10.9
Δ 4°56' Rt
D 1°30'
R 3819.8
T 164.6
L 329.9
E 13.5
#4 D-KENNETH D. & JUNE C. HOOK (A 1.7±) STA 84+57-112+27±
B-#6b
+8.267%
+1.041%
-0.478%
83+25 400' V.C. 915.96
87+25 400' V.C. 949.25
98+00 400' V.C. 959.44
910
920
930
940
950
960
970
83
84
85
86
87
88
89
90
91
92
93
94
95
96
97
98
99
BRUNSWICK
PROJ. STN. 271L
SHEET 11 OF 47
6