GUIDE POSTS OF WOOD REQUIRED

CULV. STA.	L	R
45+46	1	1

CULVERT REPAIRS REQUIRED

Sta	Diam	Leng	CRM
45+46	18"	4'L-8'R	3.54

R.C. PIPE EXTENSIONS

134-L 1932 7 90

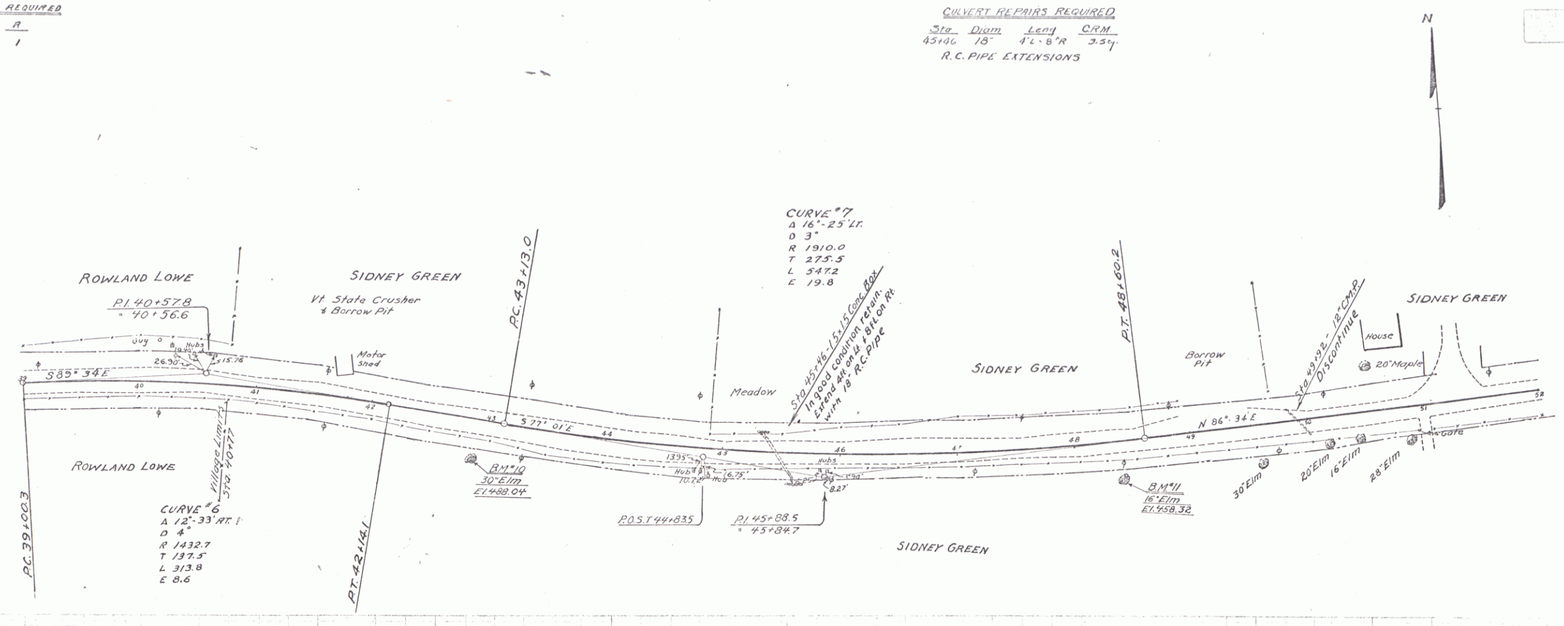

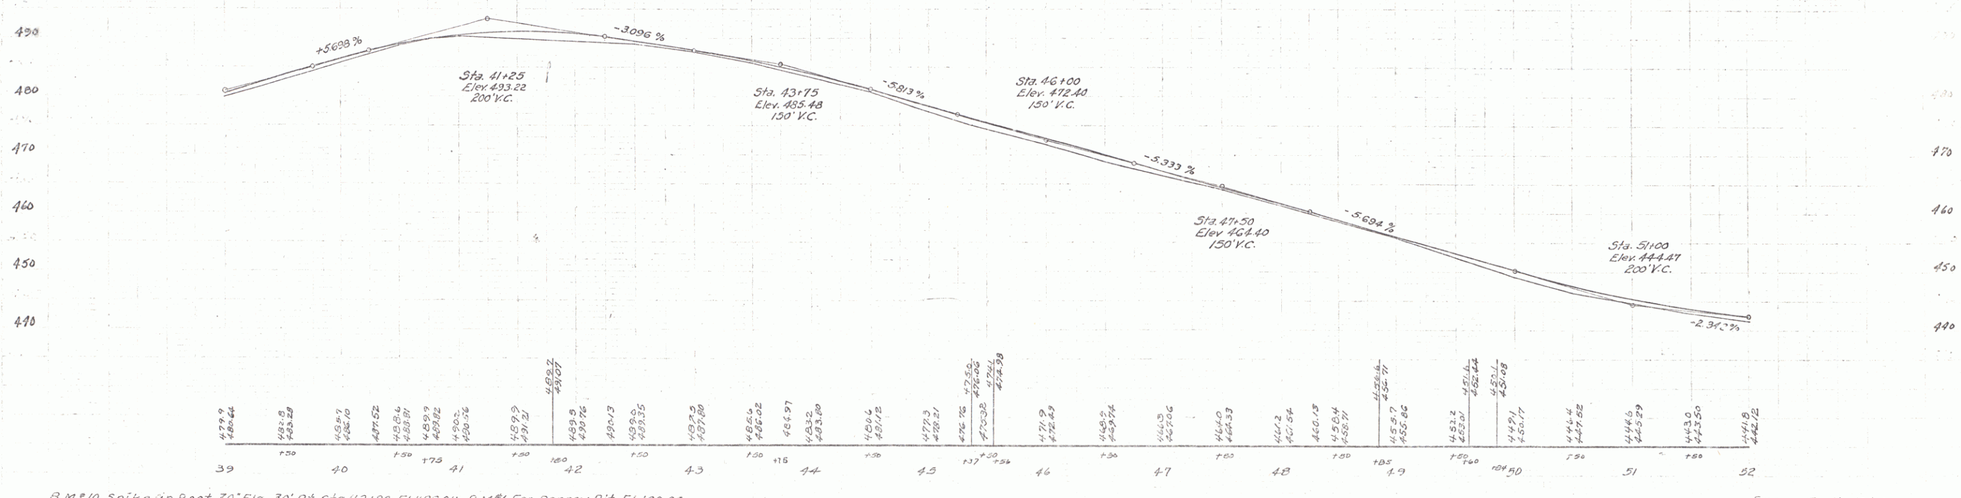

B.M. #10 Spike in Root 30" Elm. 30' Rt. Sta 42+90 El. 483.04 B.M. #1 For Borrow Pit El. 100.00
B.M. #11 " " " 16" " 29' Rt. Sta. 48+39 El. 458.32

SERIES F No. 134-L
SHEET 7 OF 90

5