GUIDE POSTS OF WOOD REQUIRED

CULV. STA.	LT.	RT.
83+00	1	1
85+72	1	1
88+80	1	1
90+24	1	1
92+20	1	1

WOOD GUARD RAIL REQUIRED

CULV. STA.	L	R
95+13	24	24

CABLE GUARD RAIL REQUIRED

STA. TO STA.	L OR R	LENG.	CONST.	PAY LENG.
97+00-97+48	Lt	48	40	88
96+50-97+46	Rt.	96	40	136

REINFORCED CONCRETE PIPE CULVERTS REQUIRED

Sta	Diam	Leng.	Cem. A	CRM	Steel
83+50	15"	44'	1.5 ⅁	1.4 ⅁	157
85+72	18"	44'	1.5 ⅁	1.7 ⅁	157#
88+80	15"	36'	–	2.7 ⅁	–
90+24	18"	40'	–	3.5 ⅁	–
92+20	18"	40'	–	3.5 ⅁	–
95+13	18"	32'	–	3.5 ⅁	–
97+24	30"	48'	32		38

Parcel	Kind of Instrument	Date of Instrument	Grantor	Grantee	Recorded Liber Book Page	Date	Remarks
A.B.C.D.&E. Culvert #1 Chan. Rel. #2	Q.C.D.	7-13-32	B.H. Combs	St. of Vt.	1	8-19-32	Culv. Sta. 83+50 Chan. Rel. 36+37+38+39+00 Lt.

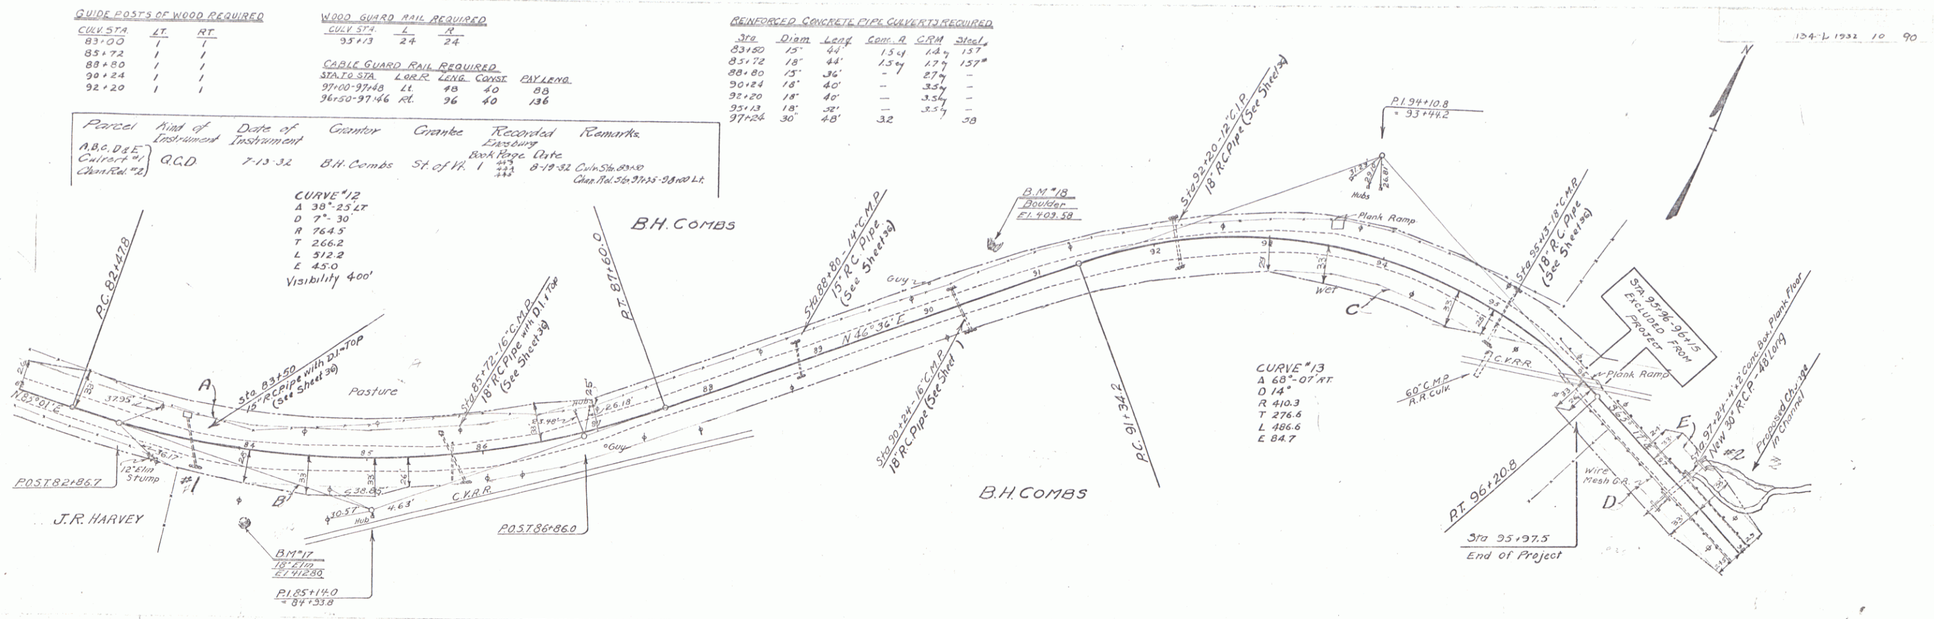

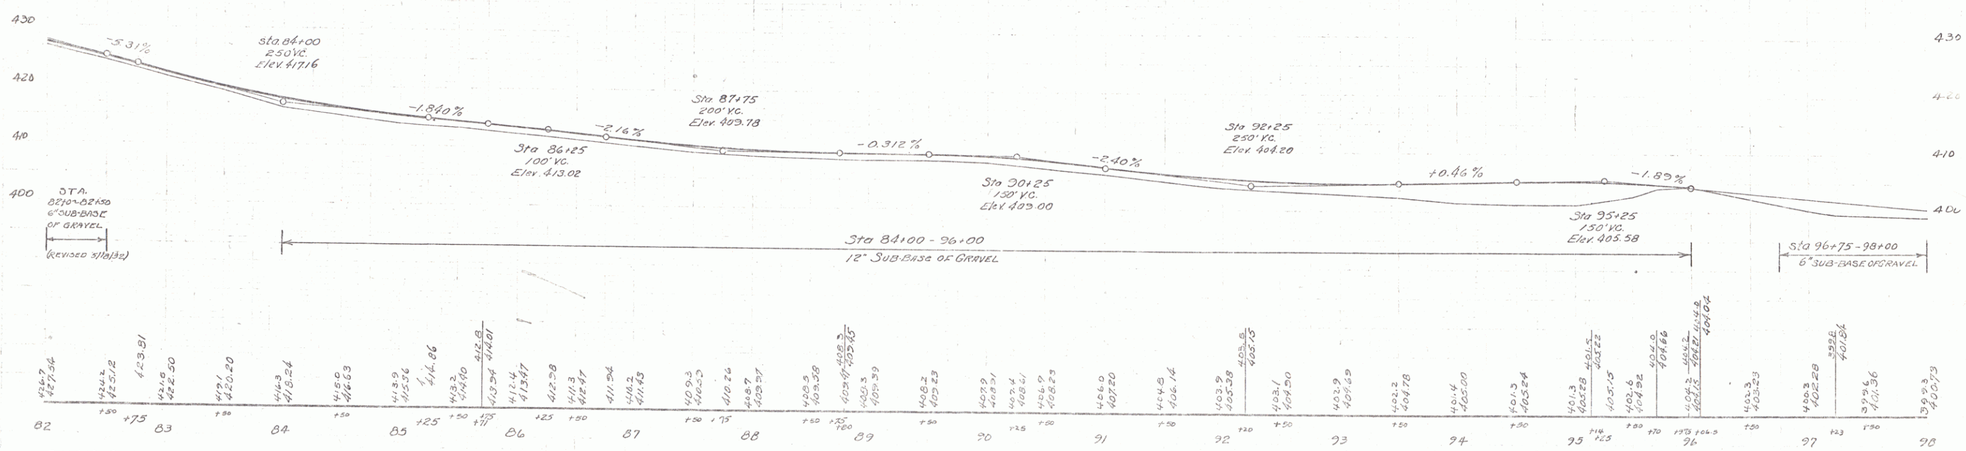

D.M. #17 Spike in Root 18" Elm 58' Rt. Sta. 84+02 El. 412.80
B.M. #18 Point Spot on Boulder 35' Lt. Sta. 90+96 El. 403.58

SERIES F No. 134-L
SHEET 10 OF 90

8