134-L 1932 13

GUIDE POSTS OF WOOD		
STATION	LEFT	RIGHT
136+58	1	1
141+71	1	1

CABLE GUARD RAIL					
STA TO STA		LORR	LENG	CONST	PAY LENG
131+26 - 131+58		Lt.	32	20	52
130+78 - 131+58		Rt	80	20	100
131+75 - 132+71		Lt	96	20	116
131+75 - 132+71		Rt	96	20	116

REINFORCED CONCRETE PIPE CULVERTS					
STATION	SIZE	LENG	CONC.	CRM.	REINF. STEEL
136+58	15"	32'		3.5	
141+71	15"	32'	10	1.8	100#

Parcel	Kind of Instrument	Date of Instrument	Grantor	Grantee	Recorded Ensbury Book	Page	Date	Remarks
A	Q.C.D	7-13-32	G & V. Langlois	State of Vt.	1	446 443	8-13-32	

BRIDGE STA. 131+67

The present Bridge rails are to be drilled to allow placement of hook bolts to provide anchorage of cable rail to Bridge. Furnishing of hook bolts and drilling, placing and grouting of same to be included in bid price for cable guard rail.

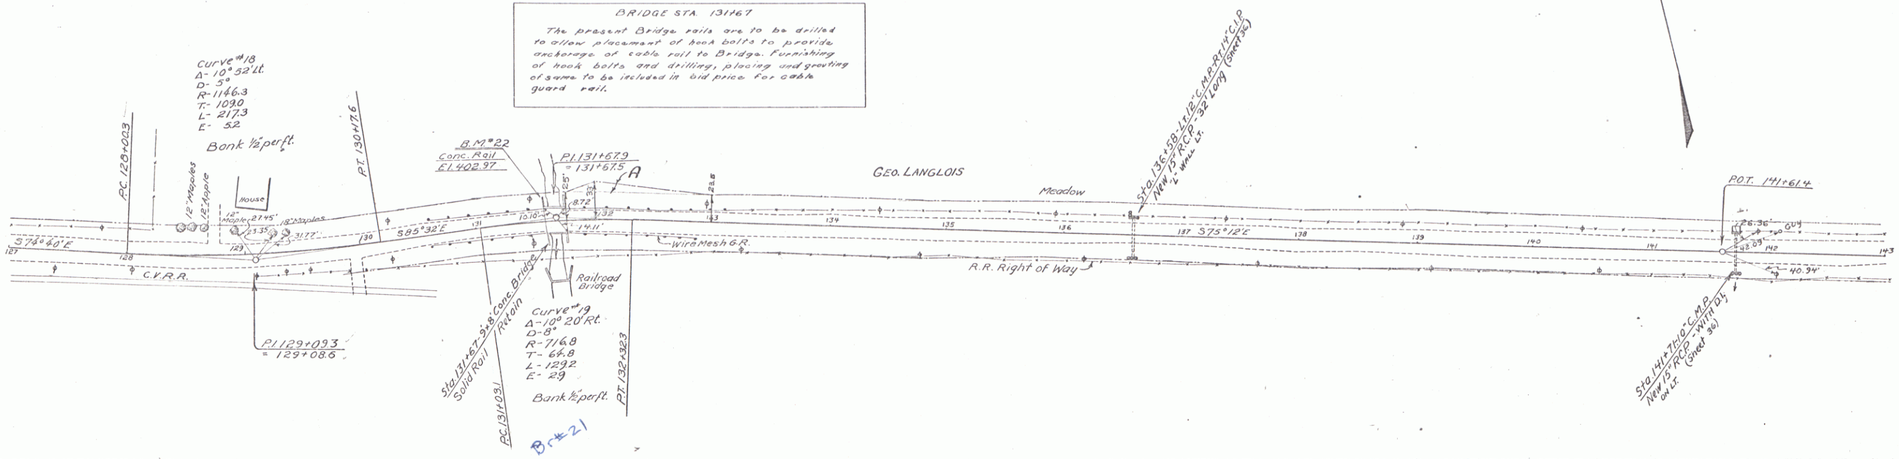

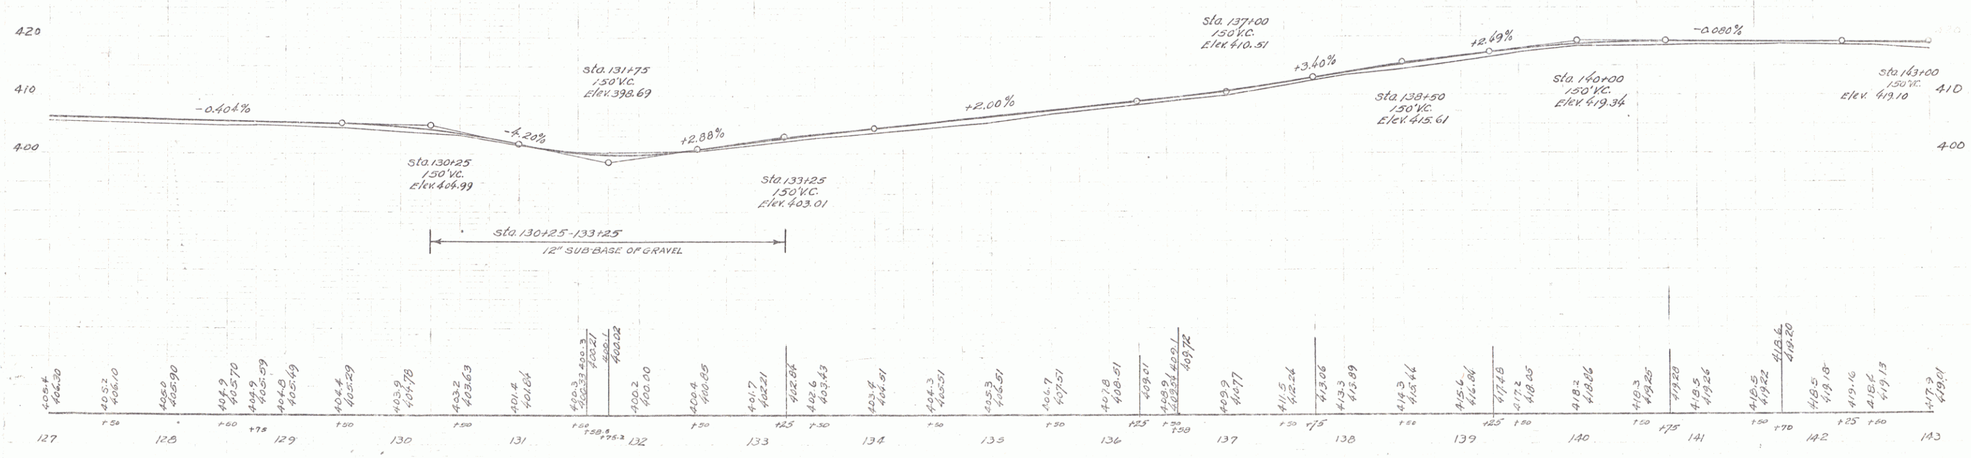

B.M.#22 Point Spot on Conc. Bridge Rail 12' Lt. Sta. 131+60 El. 402.97

Series F No. 134-L
Sheet 13 of 70

11