
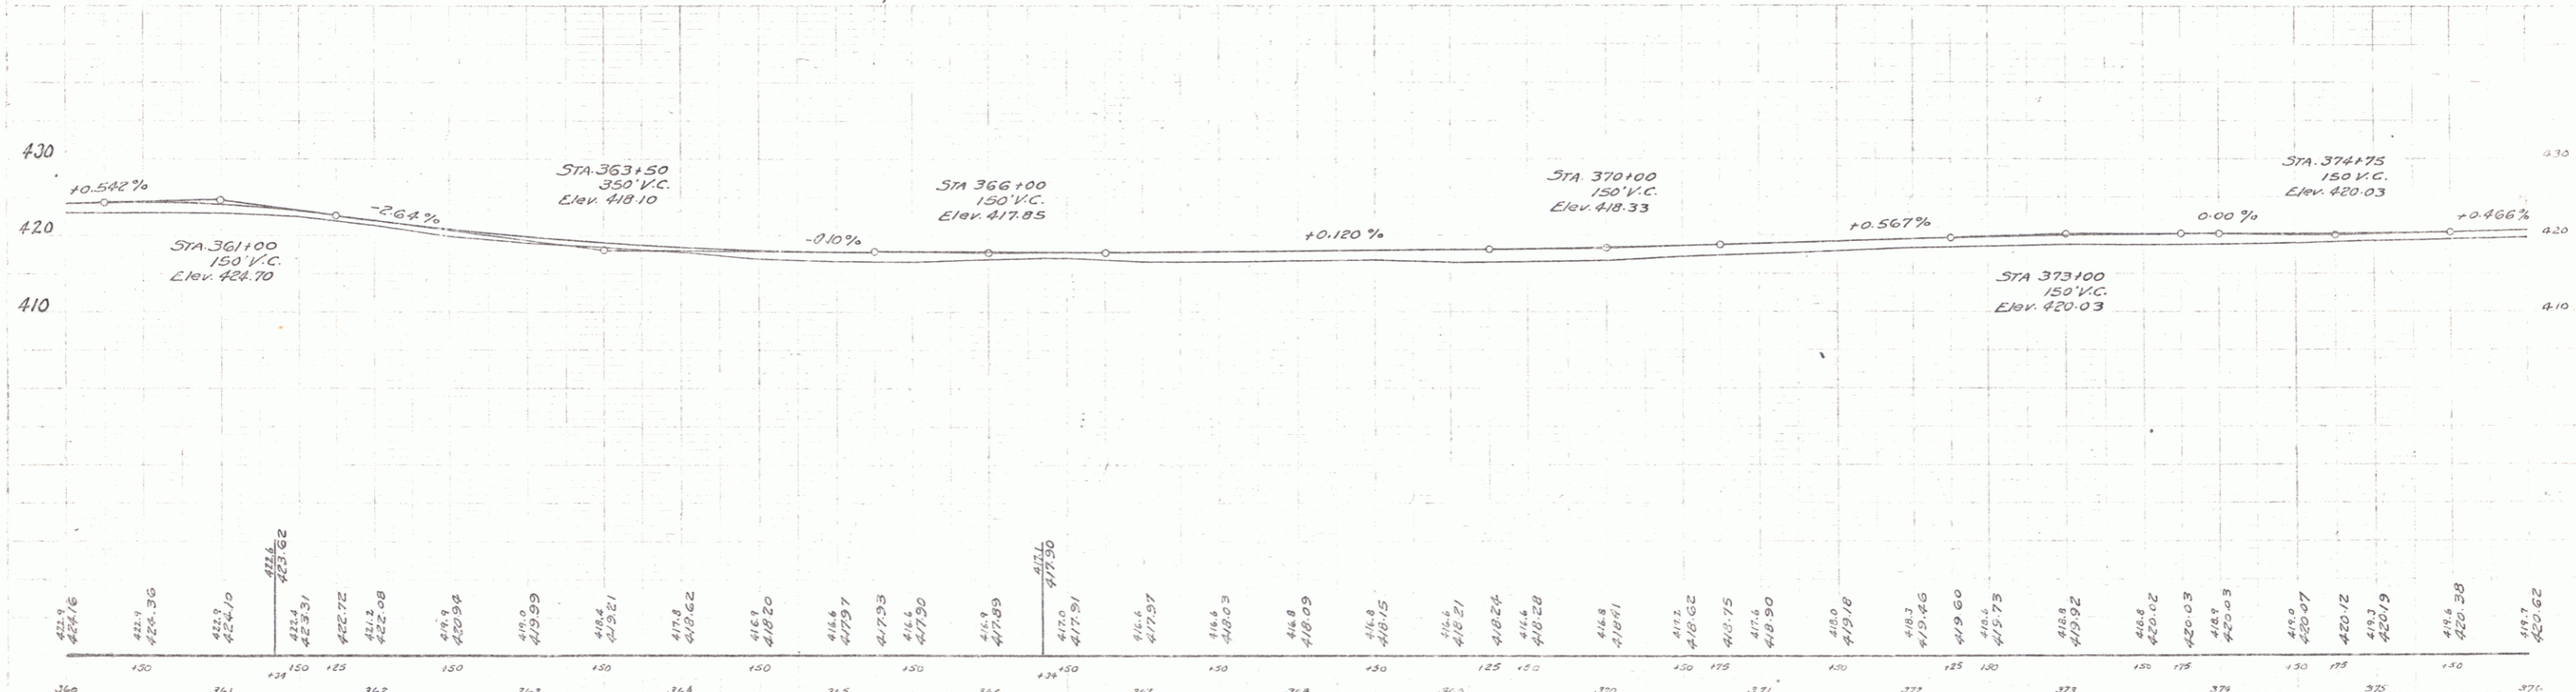


GUIDE POSTS OF WOOD		
STATION	LEFT	RIGHT
366+36	2	2

134-L 1922 28 90

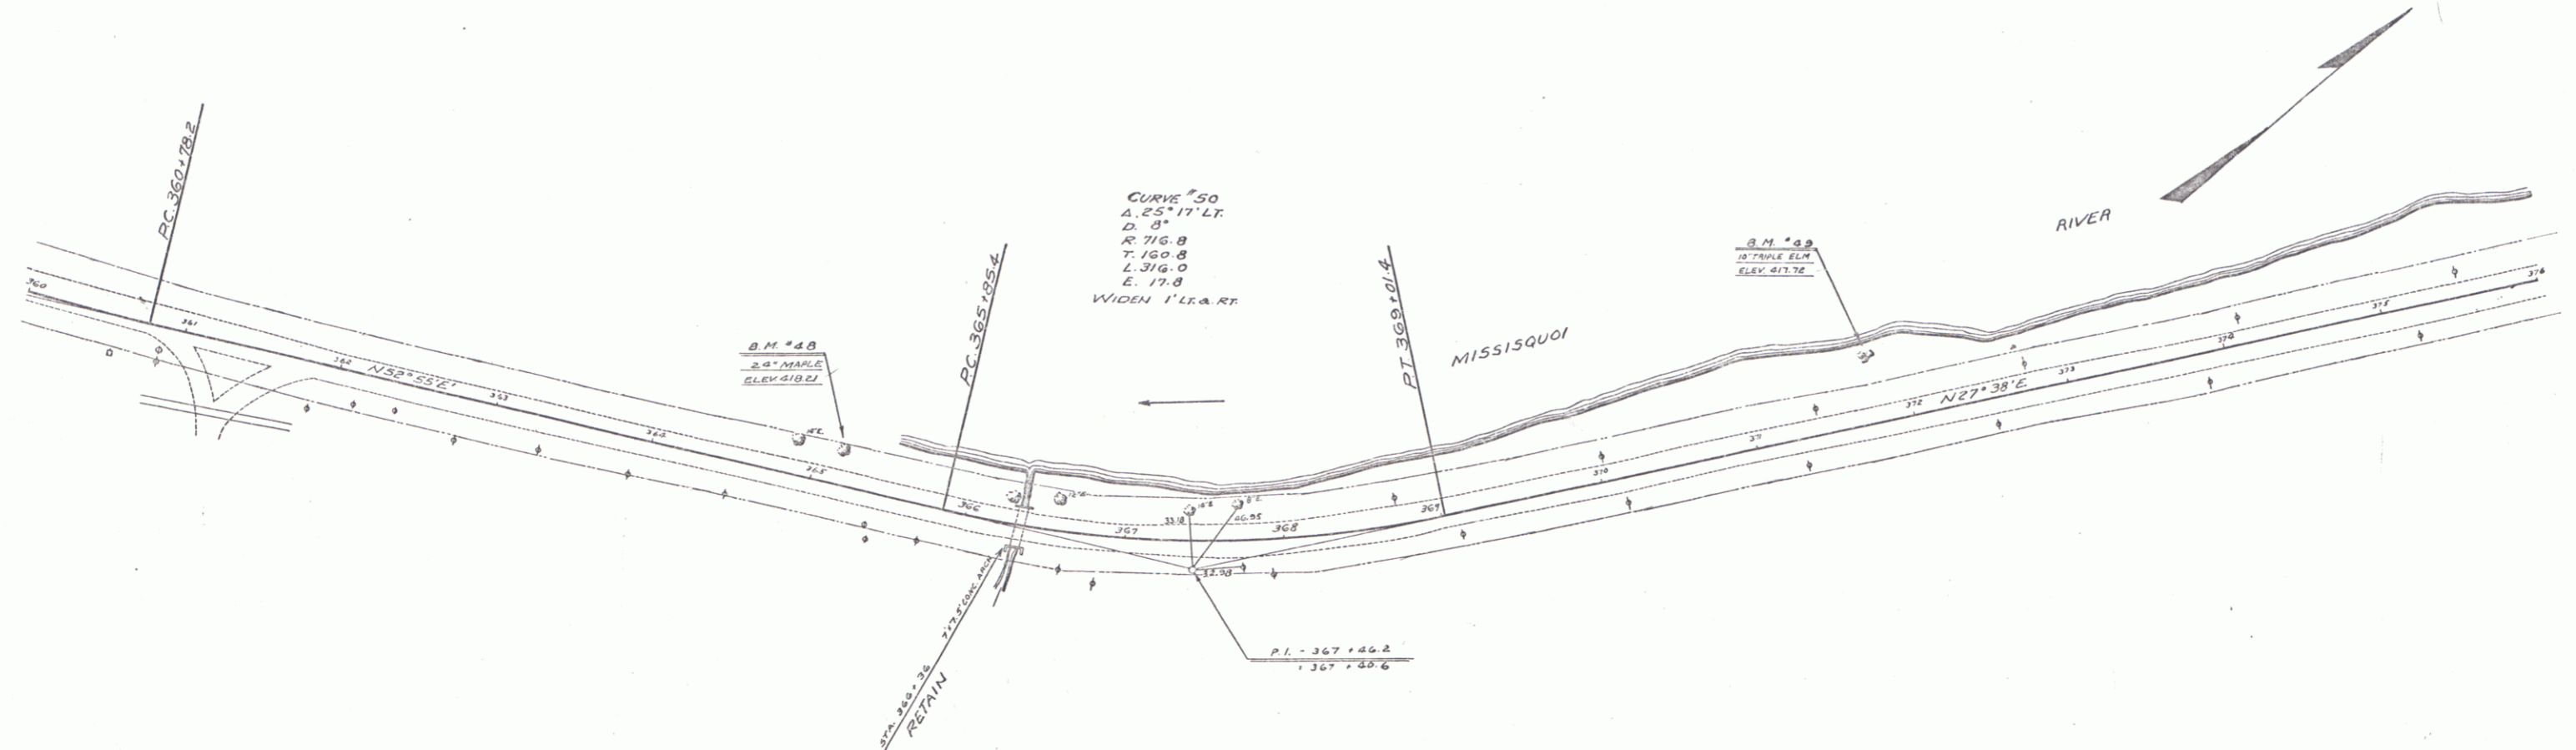

421.4	424.46	422.1	424.36	421.7	424.10	421.5	423.51	422.7	422.08	421.2	422.08	419.6	420.94	419.0	420.59	418.6	420.21	417.8	418.62	416.1	418.20	416.6	417.97	417.93	416.4	417.90	416.9	417.89	417.0	417.90	416.4	417.97	416.6	418.03	416.8	418.09	416.4	418.15	416.4	418.21	416.4	418.24	416.4	418.28	416.8	418.41	416.2	418.62	416.3	418.75	416.1	418.90	415.0	419.16	416.3	419.46	416.0	419.60	416.0	419.73	416.8	419.82	416.8	420.02	416.4	420.03	416.4	420.03	419.0	420.07	420.12	419.3	420.19	419.6	420.38	419.7	420.62
-------	--------	-------	--------	-------	--------	-------	--------	-------	--------	-------	--------	-------	--------	-------	--------	-------	--------	-------	--------	-------	--------	-------	--------	--------	-------	--------	-------	--------	--------	-------	--------	-------	--------	-------	--------

B.M. # 48 SPIKE IN ROOT 24" MAPLE 13 FT. LT. STA. 365+15 ELEV. 418.21  
 B.M. # 49 SPIKE IN ROOT 10" TRIPLE ELM 39 FT. LT. STA. 371+77 ELEV. 417.74

SERIES F No. 134-L  
 SHEET 28 OF 90  
 See Berkshire  
 F-PG 034-1(1)  
 26