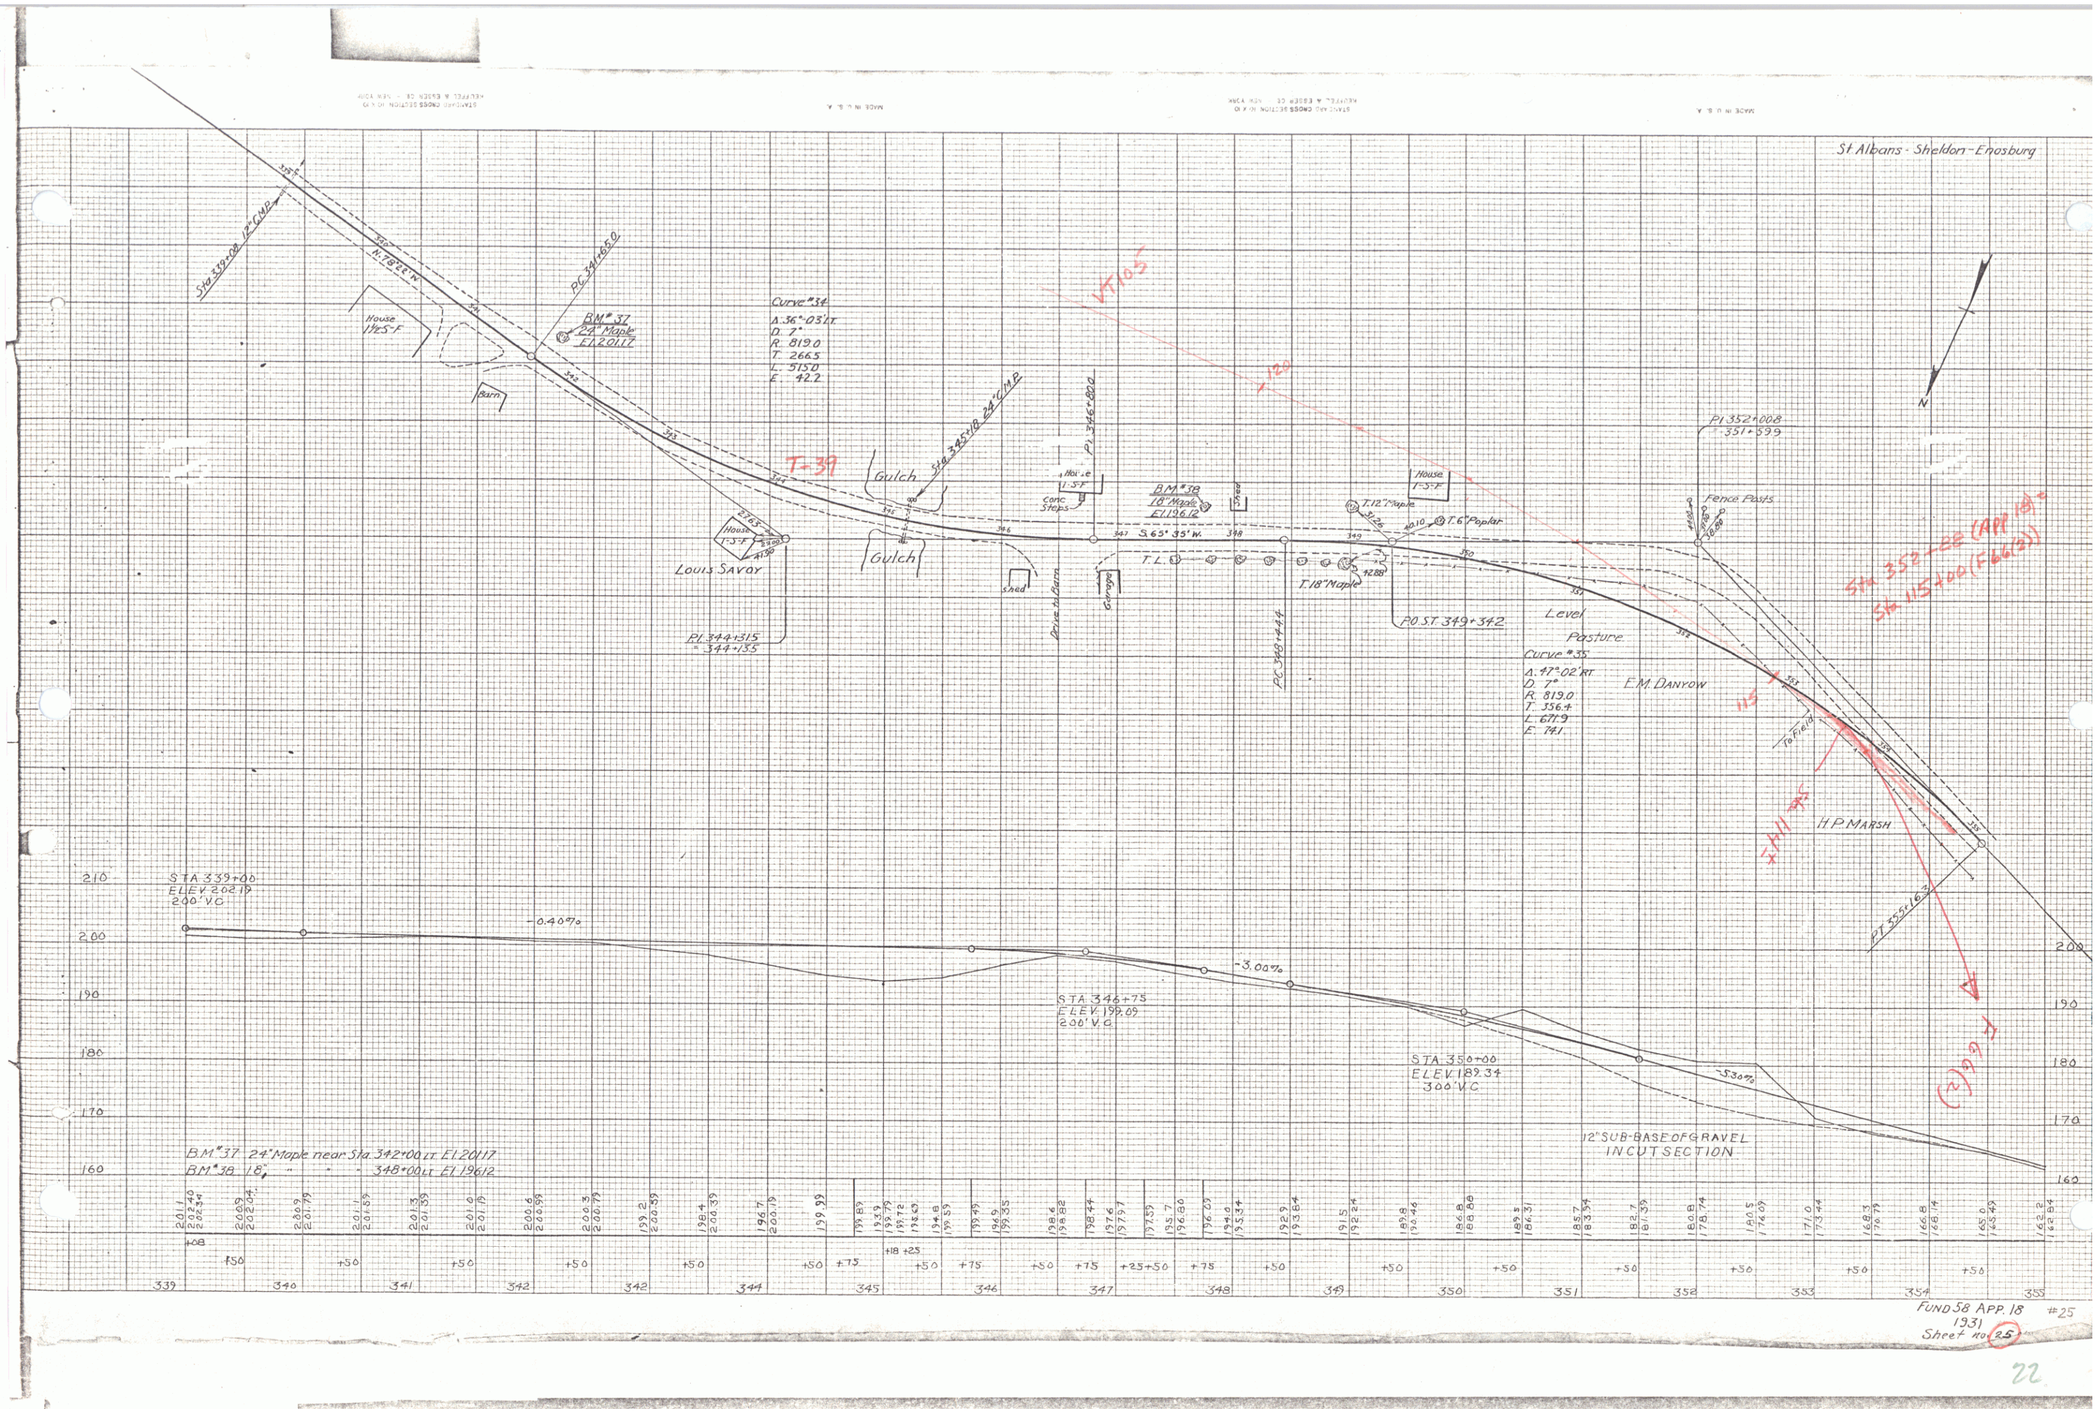
St. Albans - Sheldon - Enosburg
Sta 339+00 12" CMP
N 78°22' W
House
Barn
PC 341+66.0
BM #37
24" Maple
El 201.17
Curve #34
Δ: 36°-03' LT.
D: 7°
R: 819.0
T: 266.5
L: 515.0
E: 42.2
T-39
Gulch
Sta 345+18 24" CMP
Louis Savay
PI 344+315
= 344+35
PI 346+80.0
House
Conc. Steps
BM #38
18" Maple
El 196.12
S 65° 35' W.
T.L.
Shed
Drive to Barn
Garage
T.12" Maple
T.6" Poplar
T.18" Maple
PC 348+44.4
P.O.S.T. 349+34.2
Level
Pasture
Curve #35
Δ: 47°-02' RT.
D: 7°
R: 819.0
T: 356.4
L: 671.9
E: 74.1
E.M. Danyow
H.P. Marsh
PI 352+00.8
= 351+59.9
Fence Posts
PT 353+16.2
Sta 352+00 (App 18)
Sta 115+00 (F66(2))
N
STA 339+00
ELEV 202.19
200' V.C.
-0.40%
STA 346+75
ELEV. 199.09
200' V.C.
-3.00%
STA 350+00
ELEV. 189.34
300' V.C.
-5.30%
12" SUB-BASE OF GRAVEL
IN CUT SECTION
B.M. #37 24" Maple near Sta 342+00 LT El 201.17
B.M. #38 18" " " 348+00 LT El 196.12
FUND 58 APP. 18 #25
1931
Sheet no 25

22