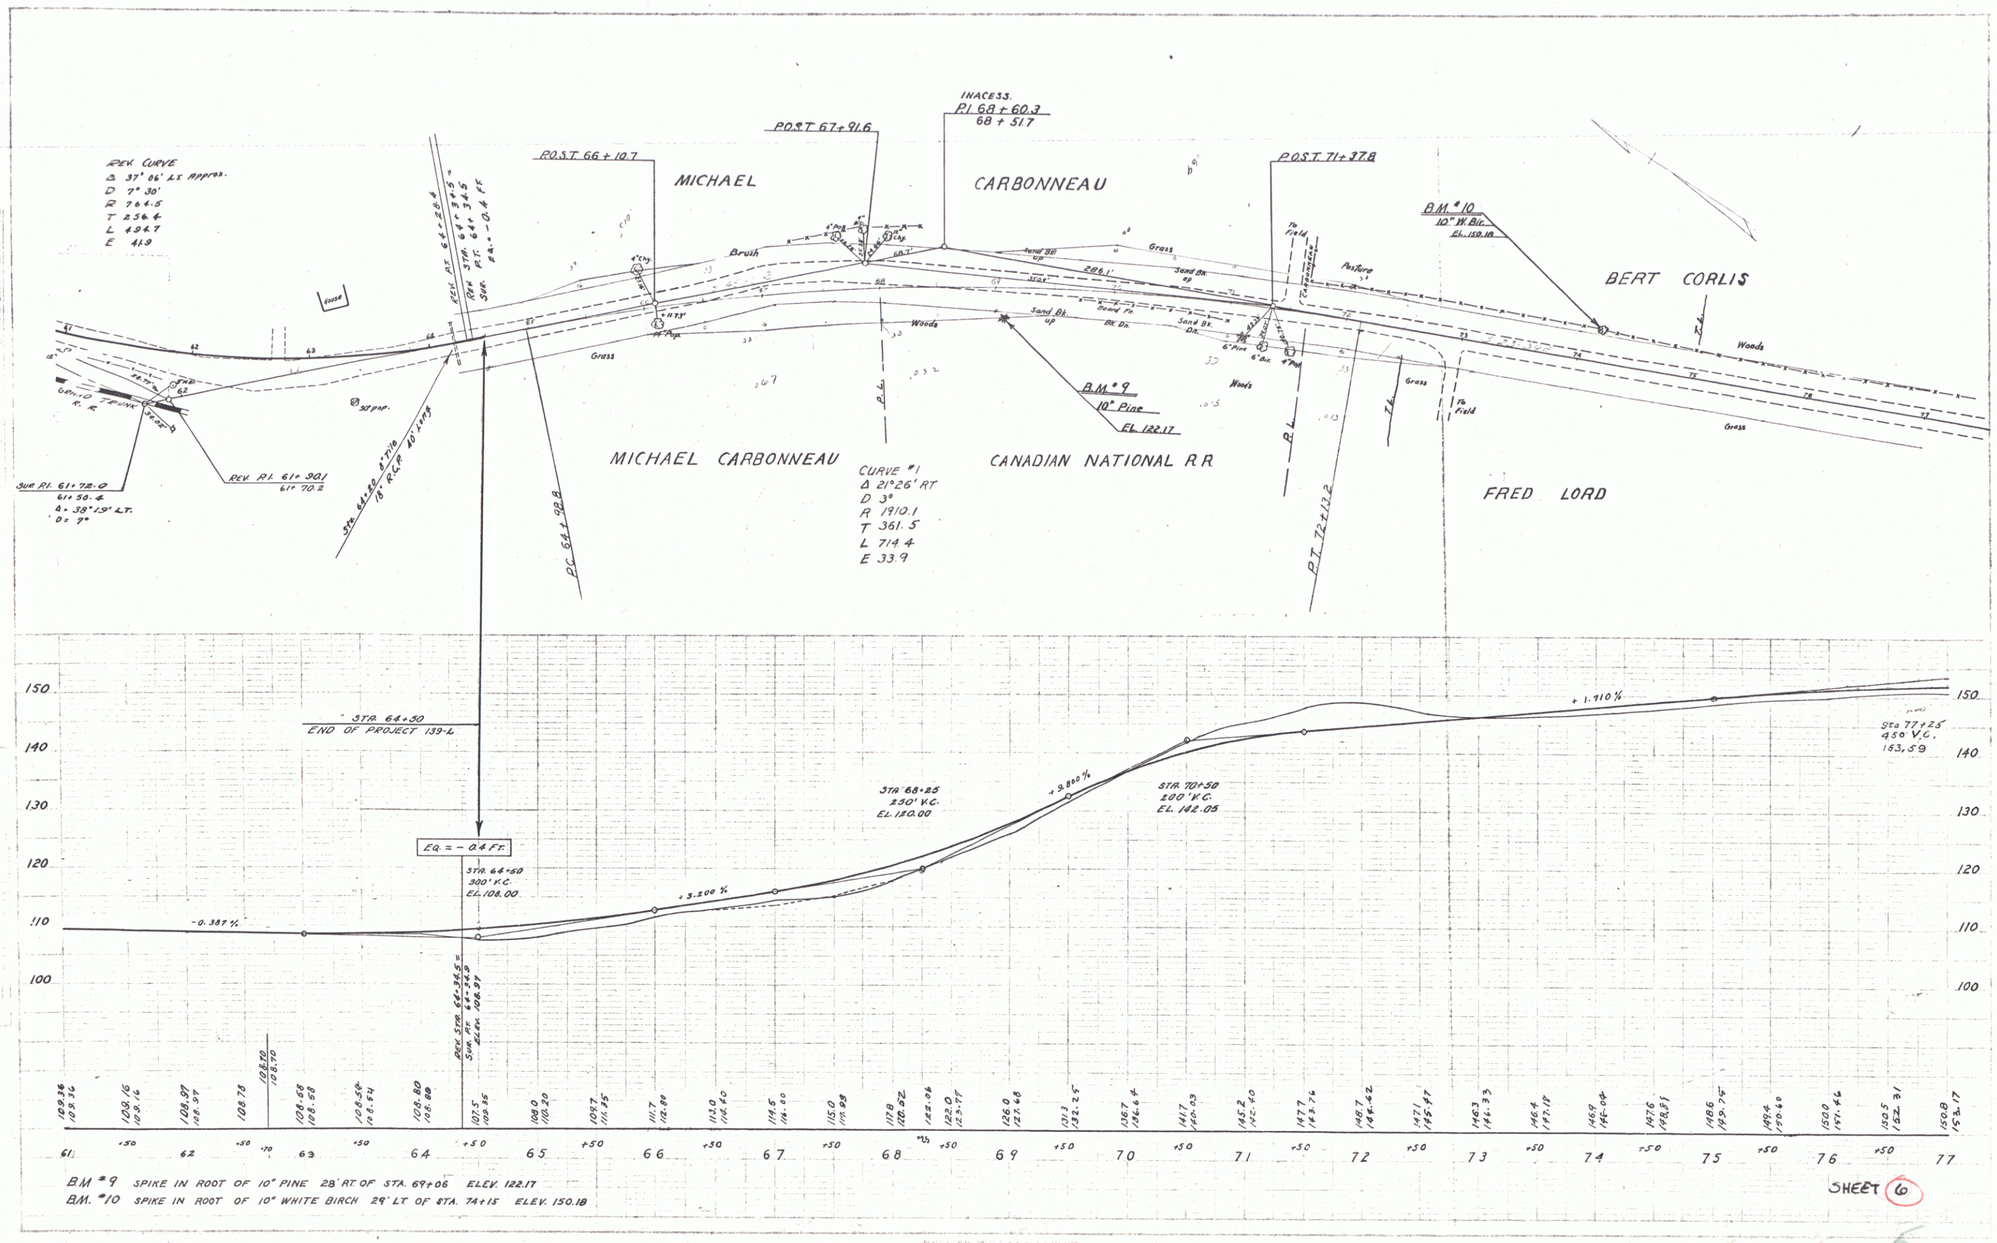

B.M. #9 SPIKE IN ROOT OF 10" PINE 28' RT. OF STA. 69+06 ELEV. 122.17

B.M. #10 SPIKE IN ROOT OF 10" WHITE BIRCH 29' LT. OF STA. 74+15 ELEV. 150.18

SHEET 6

5