FED. ROAD DIST. NO.	STATE	FED. AID PROJ. NO.	FISCAL YEAR	SHEET NO.	TOTAL SHEETS
3	VT	**		5	9

GUARD RAIL REQUIRED

ON LEFT

Sta. 13+19 To Sta. 15+27 Length 208 Ft.
" 15+73 - " 16+21 " 48 -

ON RIGHT

Sta. 15+03 To Sta. 15+27 Length 24 Ft.
" 15+73 - " 15+97 " 24 -

TOTAL THIS SHEET 304 Ft.

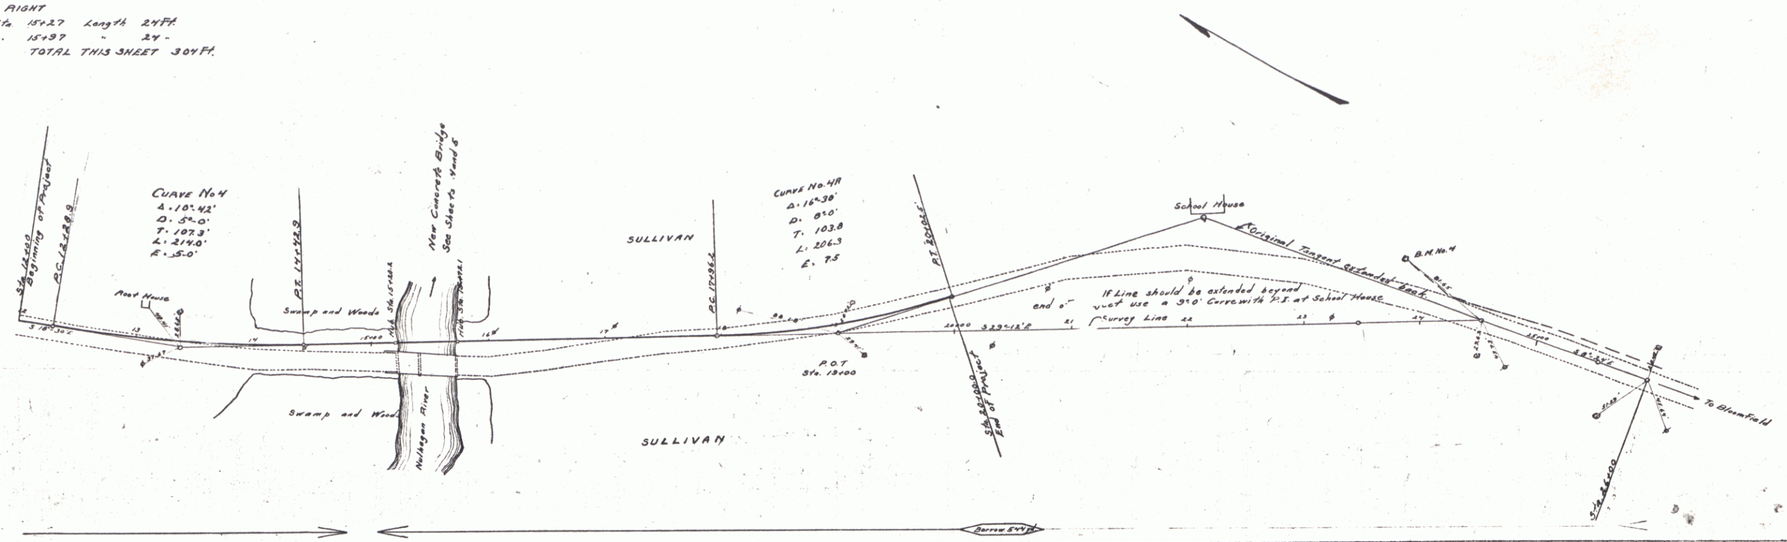

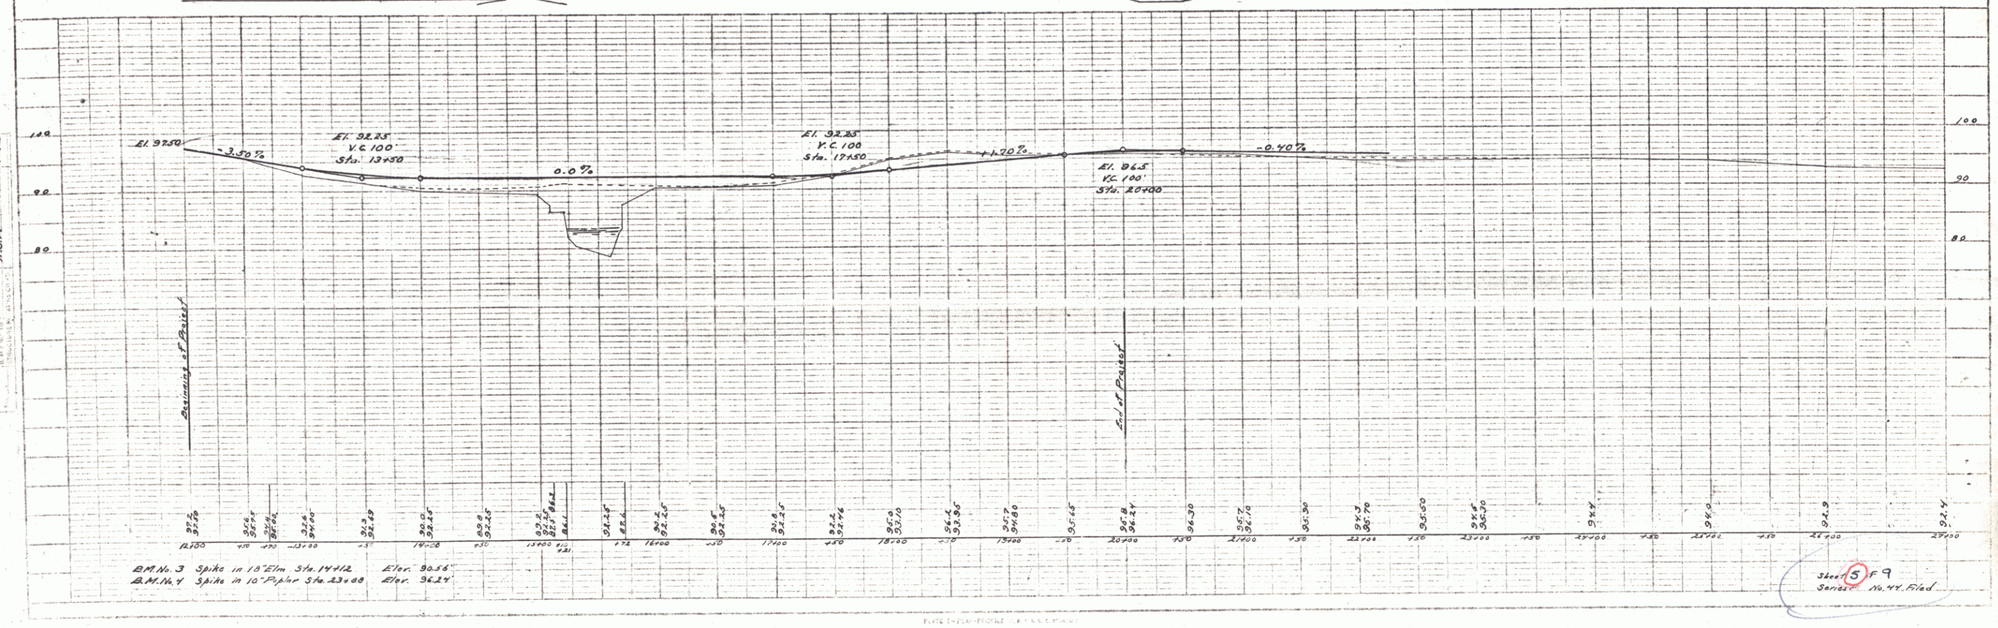

B.M. No. 3 Spike in 18" Elm Sta. 14+12 Elev. 90.56'
B.M. No. 4 Spike in 10" Poplar Sta. 23+88 Elev. 96.24'

Sheet 5 of 9
Sample No. 44. Filed

3