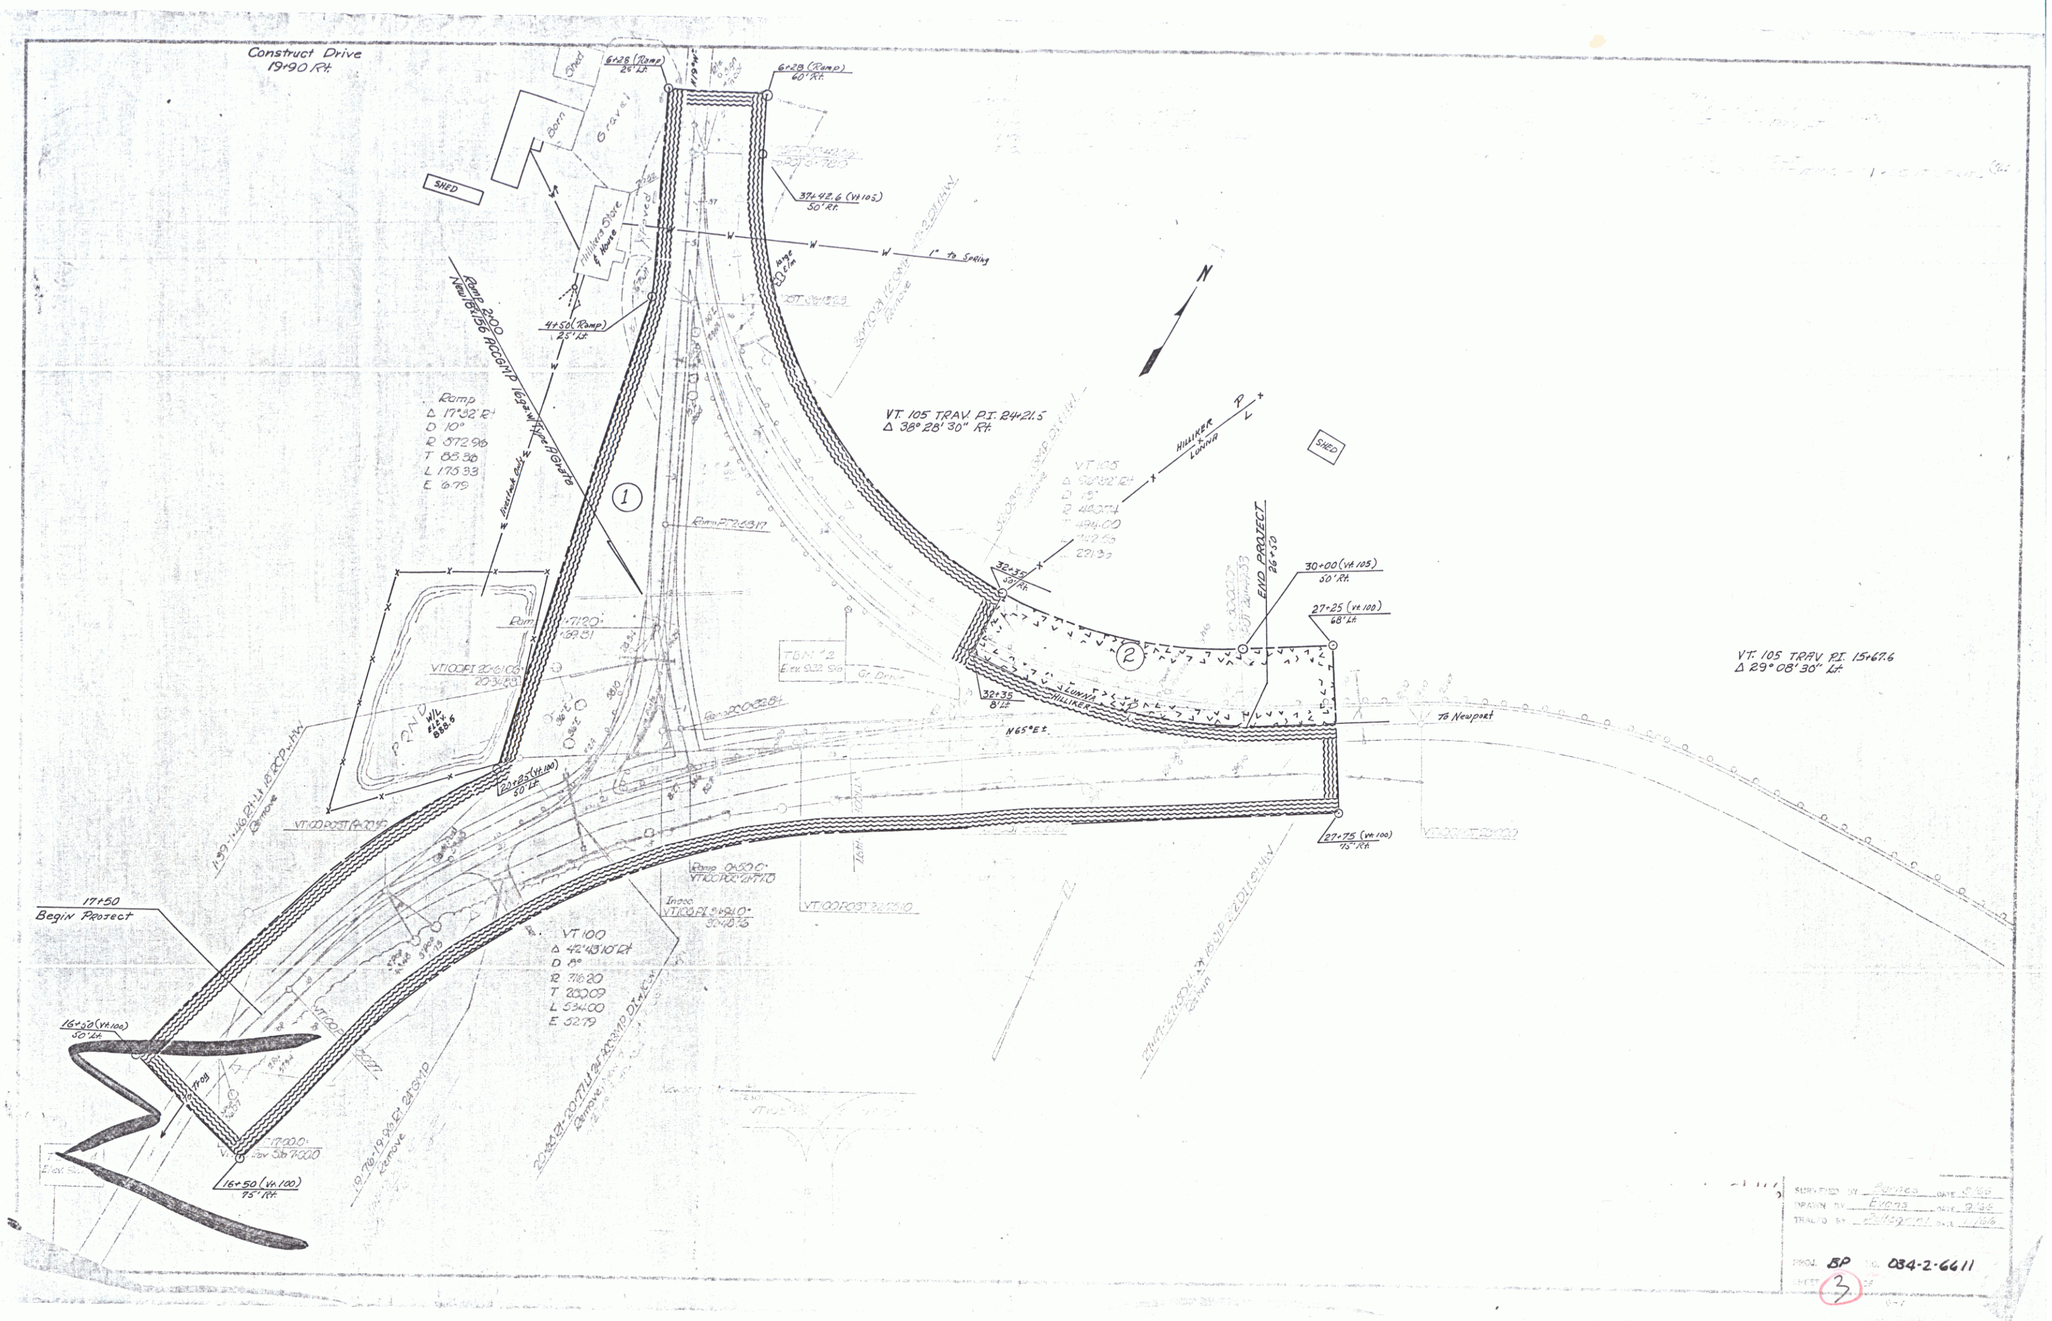
Construct Drive
19+90 Rt.
6+28 (Ramp)
26' Lt.
6+28 (Ramp)
60' Rt.
37+42.6 (VT 105)
50' Rt.
1" to Spring
Barn
Shed
Gravel
Hillman Store & House
SHED
Ramp 3000
4+50 (Ramp)
26' Lt.
Ramp
Δ 17°32' Rt
D 10°
R 572.96
T 88.36
L 175.33
E 6.79
VT. 105 TRAV. P.I. 24+21.5
Δ 38° 28' 30" Rt.
HILLIKER
Lumina
SHED
END PROJECT
28+50
30+00 (VT 105)
50' Rt.
27+25 (VT 100)
68' Lt.
32+30
60' Rt.
32+30
81' Lt.
N65°E±
To Newport
VT. 105 TRAV. P.I. 15+67.6
Δ 29° 08' 30" Lt.
POND
WL
Elev.
888.6
27+83 (VT 100)
50' Lt.
27+75 (VT 100)
75' Rt.
17+50
Begin Project
16+50 (VT 100)
50' Lt.
16+50 (VT 100)
75' Rt.
VT 100
Δ 42°43'10" Rt
D 8°
R 716.20
T 280.09
L 534.00
E 52.79
SHEET 3

4