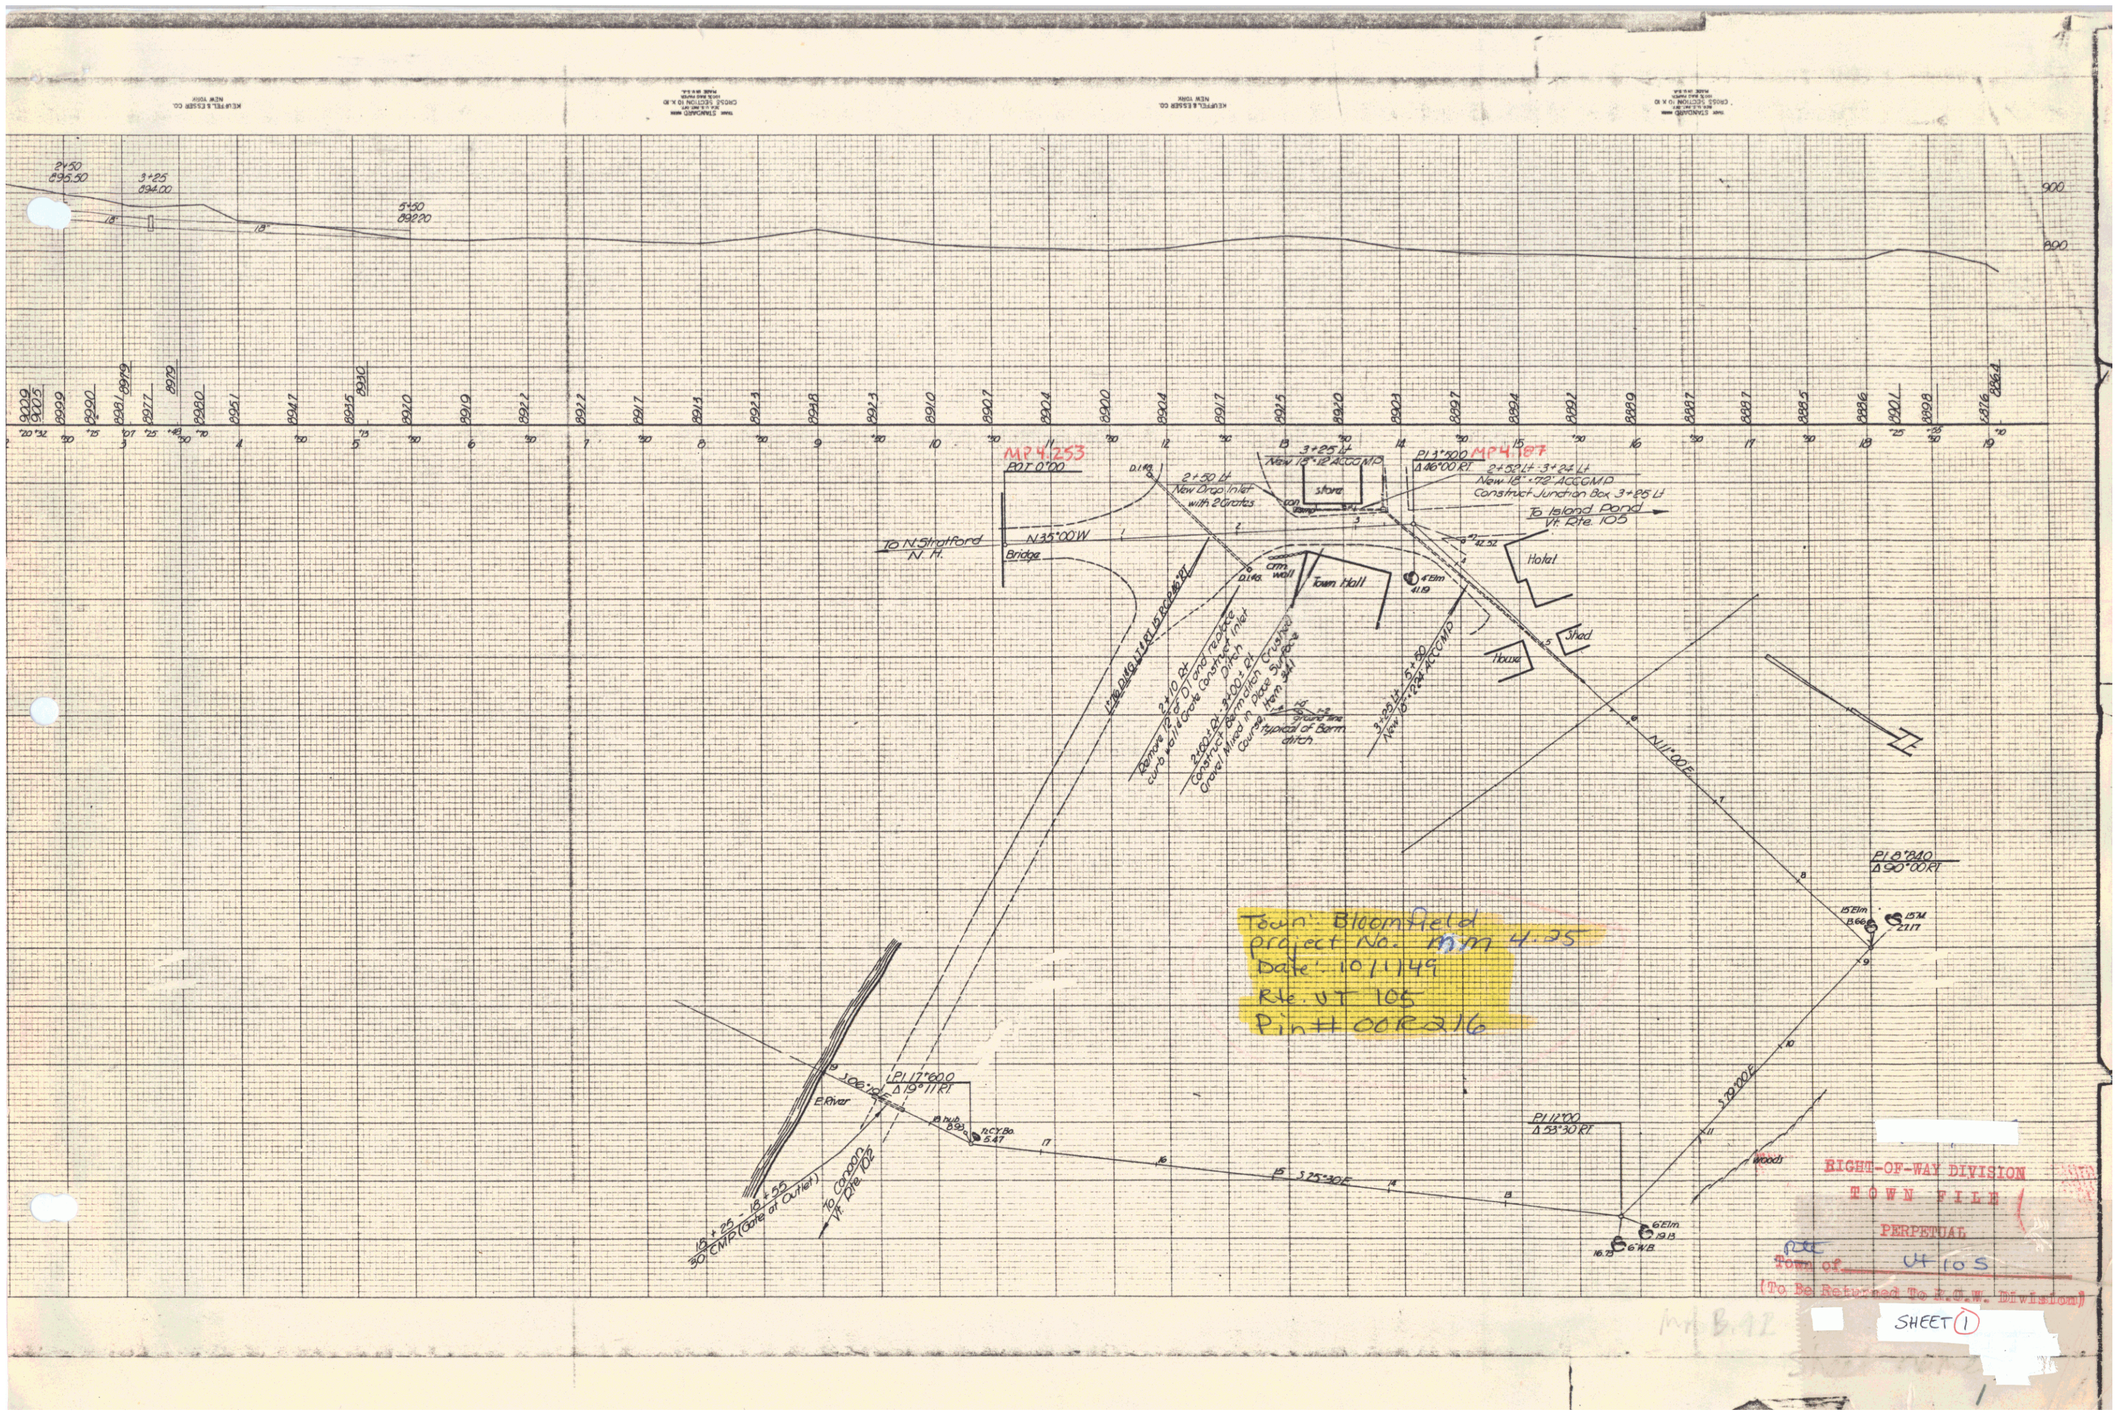
MP 4.253
PI 0+00
2+50 Lt
New Drop Inlet
with 2 Grates
To N. Stratford
N. H.
N 35°00' W
Bridge
Town Hall
Hotel
Shed
House
To Island Pond
Vt. Rte. 105
3+25 Lt
New 18" - 12" ACCGMP
PI 3+00
Δ 46°00' Rt
MP 4.187
2+50 Lt - 3+25 Lt
New 18" - 72" ACCGMP
Construct Junction Box 3+25 Lt
N 11°00' E
PI 8+40
Δ 90°00' Rt
PI 11+60
Δ 19°11' Rt
PI 12+00
Δ 53°30' Rt
S 25°30' E
S 20°00' E
E. River
To Canaan
Vt. Rte. 102
Town: Bloomfield
project No. MM 4.25
Date: 10/1/49
Rte. VT 105
Pin # 00R216
RIGHT-OF-WAY DIVISION
TOWN FILE
PERPETUAL
Town of Vt 105
(To Be Returned To R.O.W. Division)
SHEET 1