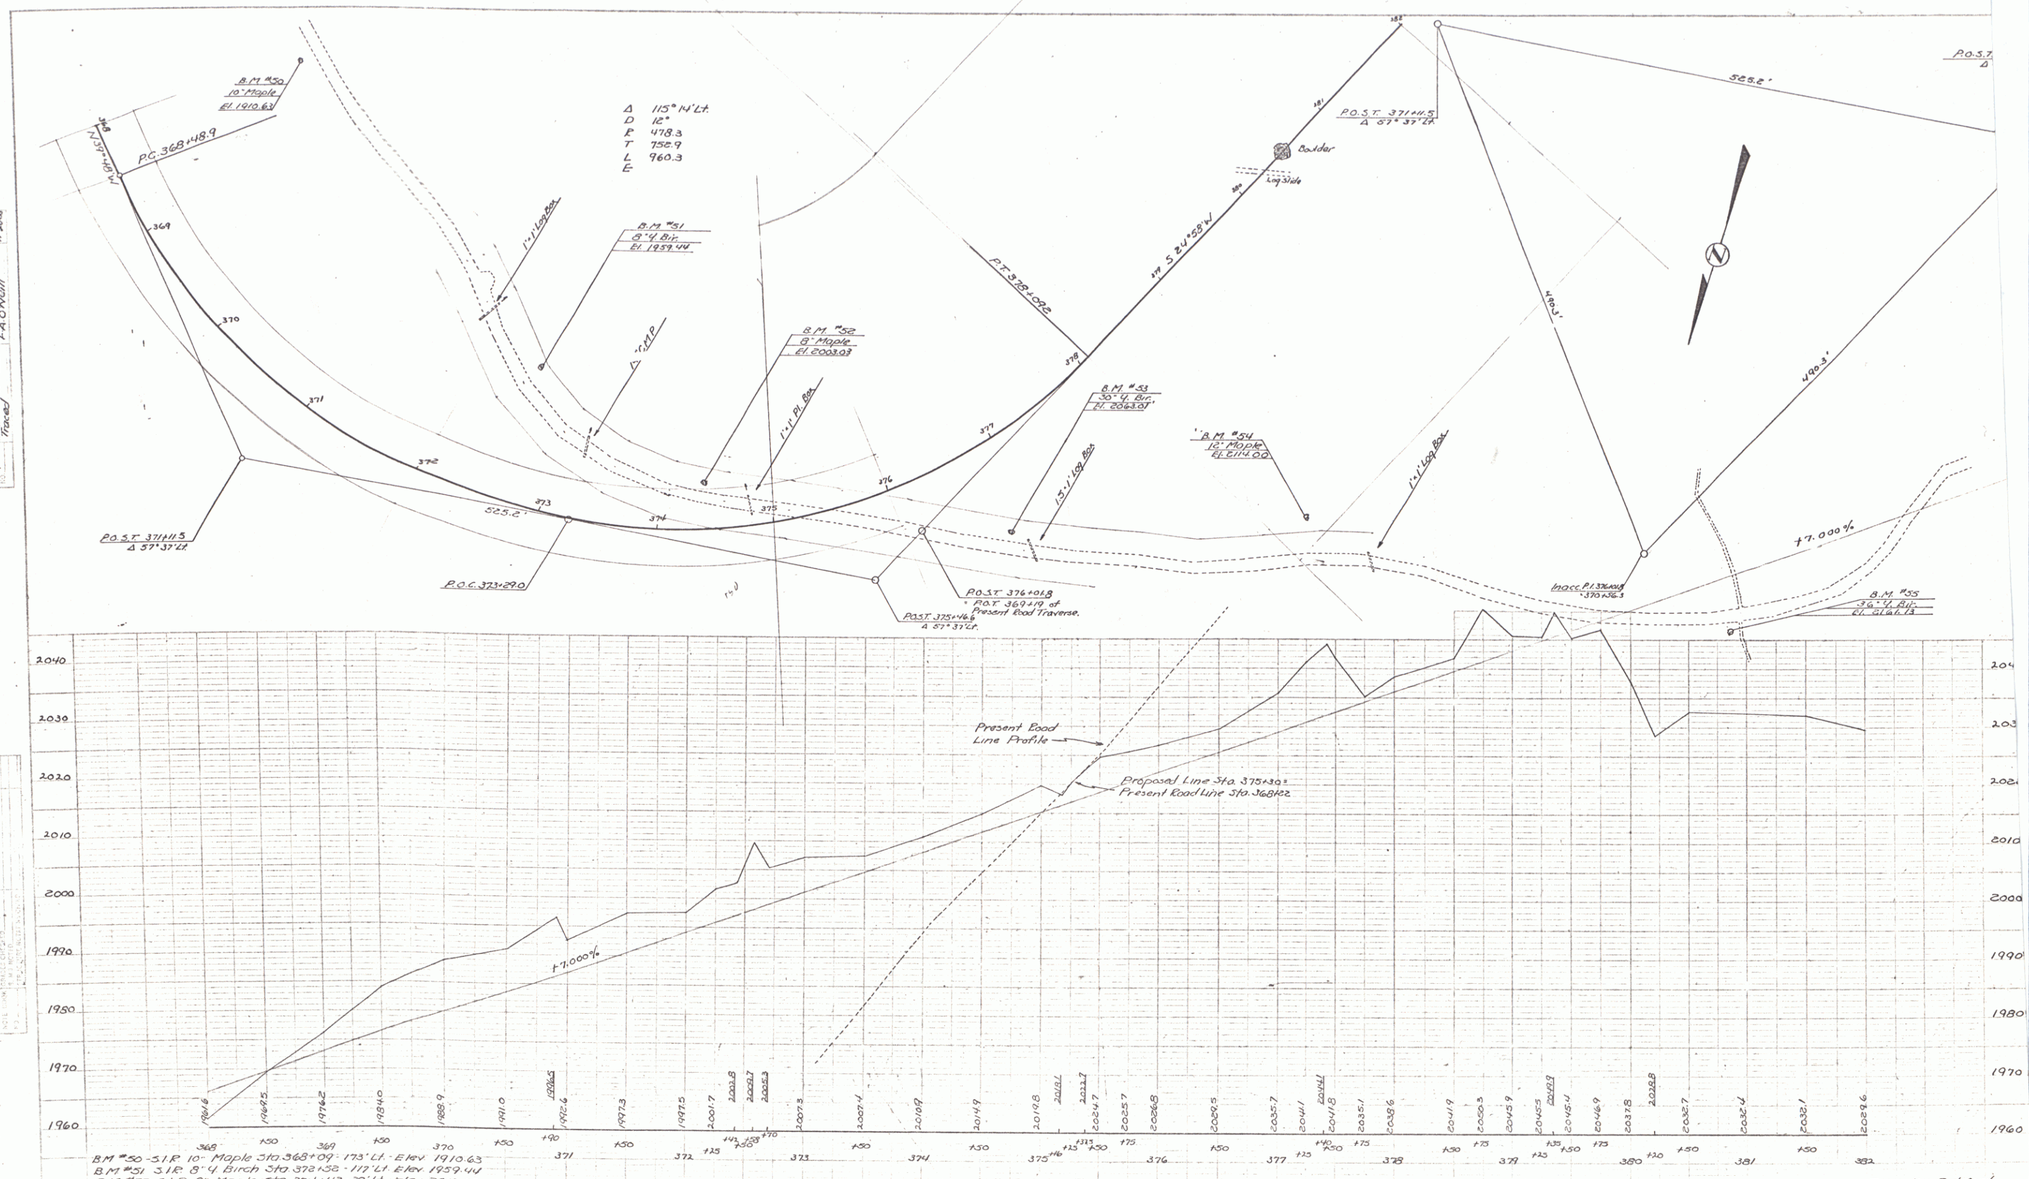

B.M. #50 - S.I.R. 10" Maple Sta. 368+09 - 173' Lt. - Elev. 1910.63
B.M. #51 S.I.R. 8" 4 Birch Sta. 372+38 - 117' Lt. Elev. 1959.44
B.M. #52 S.I.R. 8" Maple Sta. 374+48 38' Lt. - Elev. 2008.03
B.M. #53 S.I.R. 30" 4 Birch Sta. 376+73 - 76' Rt. - Elev. 2063.01
B.M. #54 S.I.R. 12" Maple Sta. 378+35 - 227' Rt. Elev. 2114.00
B.M. #55 S.I.R. 36" 4 Birch Sta. 380+15 - 057' Rt. - Elev. 2161.13

Troy Joy Richford
Joy Mt. Road
Series ST No. 240-L
Sheet 17 of Sheets

19