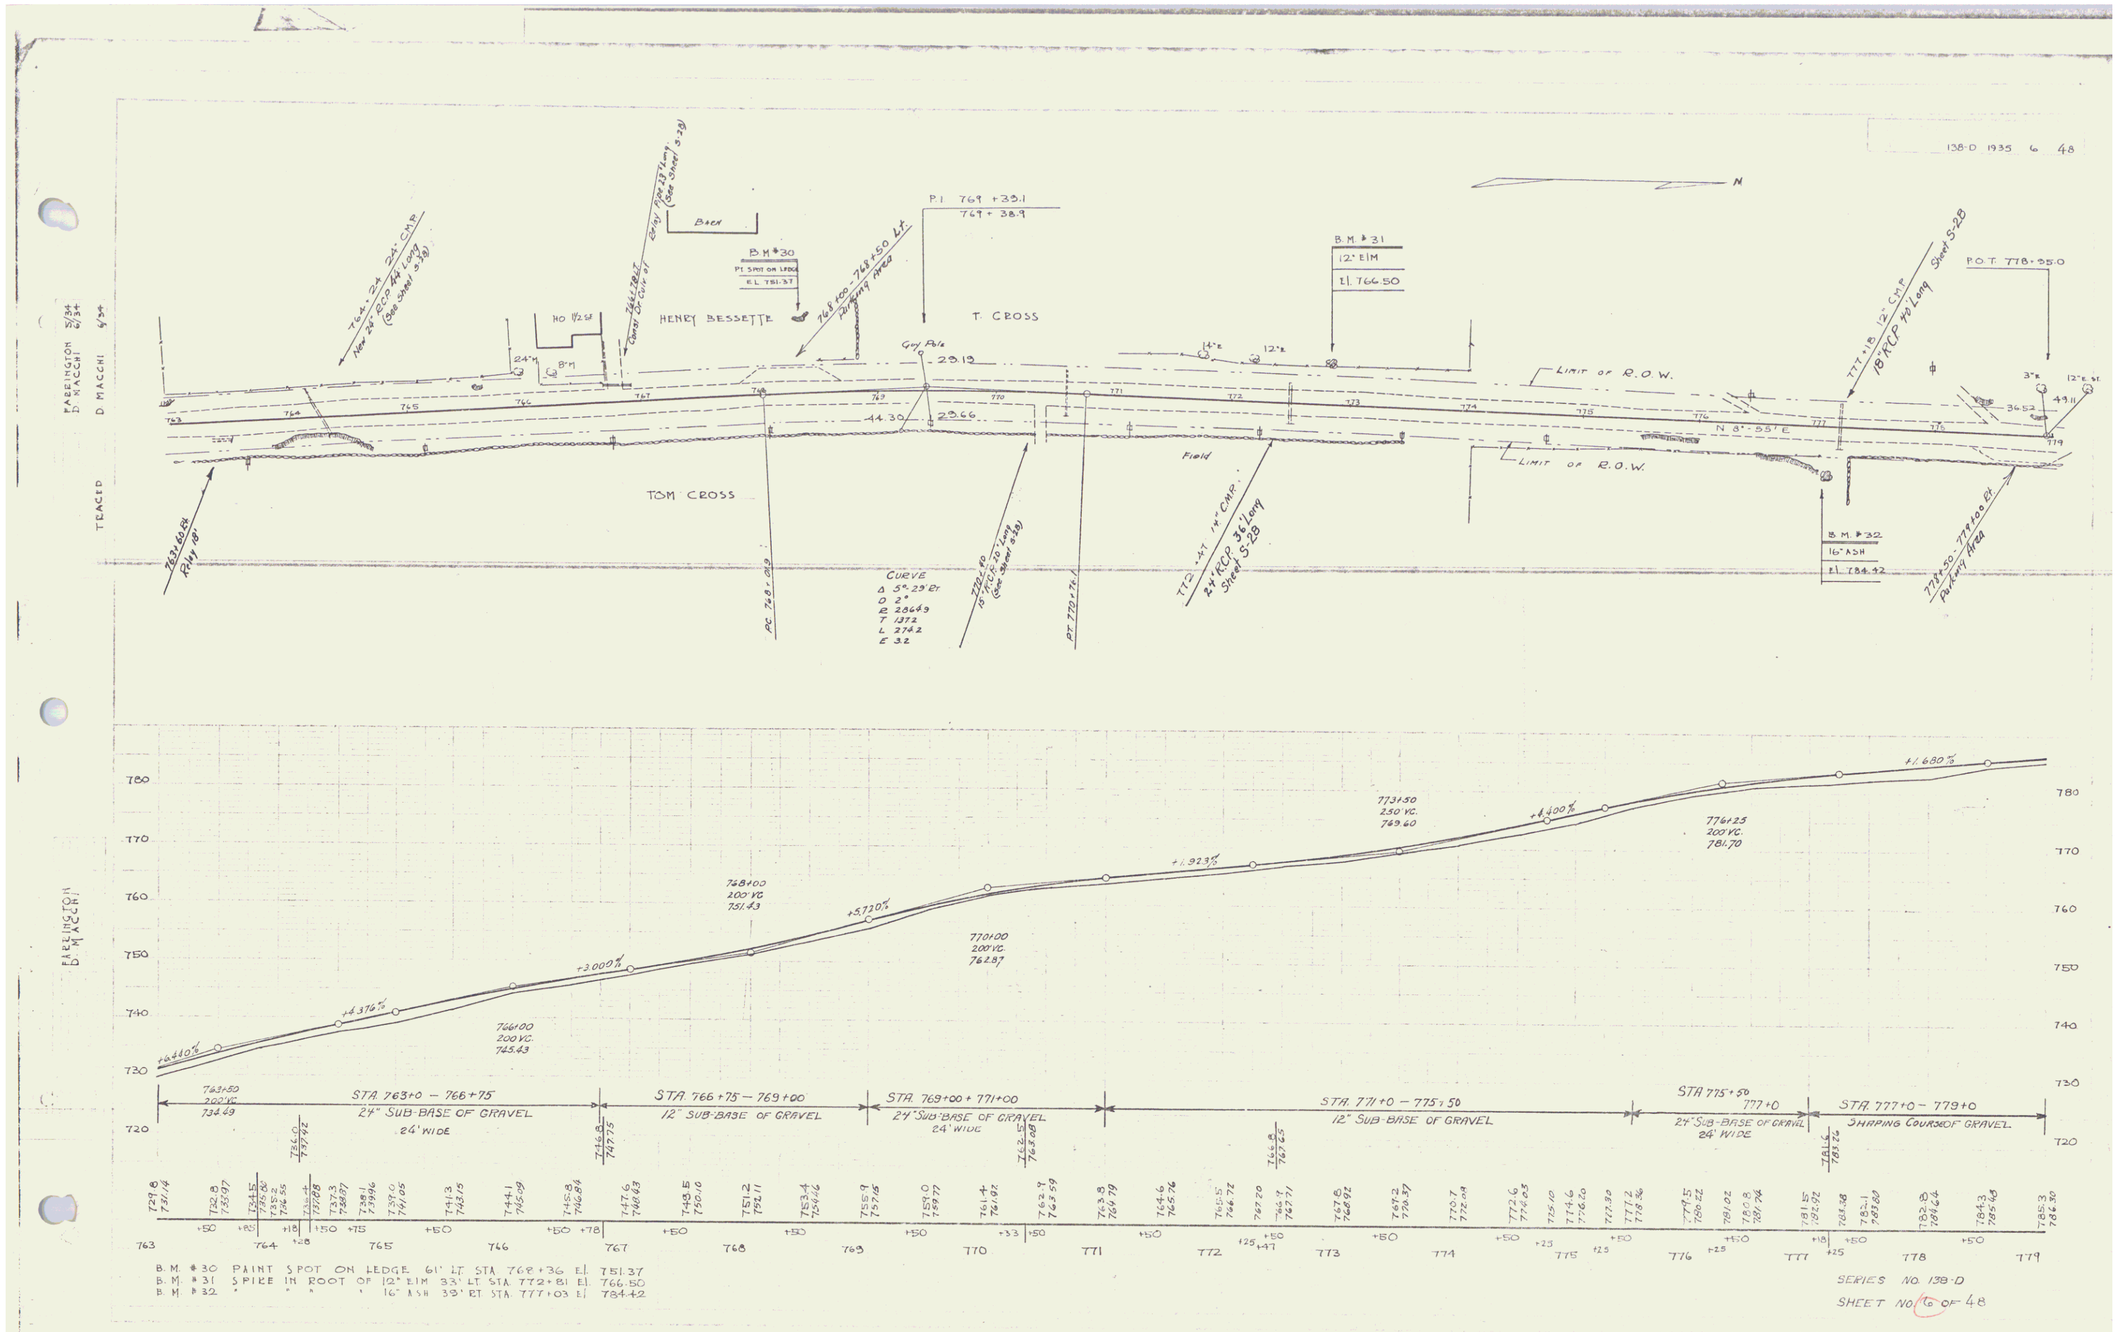
138-D 1935 6 48
N
P.I. 769 +33.1
769 + 38.9
B.M. #30
Pl. SPIKE ON LEDGE
EL. 751.37
B.M. #31
12" ELM
El. 766.50
P.O.T. 778+55.0
Barn
HENRY BESSETTE
T. CROSS
TOM CROSS
Guy Pole
Field
LIMIT OF R.O.W.
N 8°-55' E
CURVE
Δ 5°-29' Rt.
D 2°
R 2869
T 137.2
L 274.2
E 3.2
B.M. #32
16" ASH
El. 784.42
PARRINGTON
D. MACCHI
TRACED
STA. 763+0 – 766+75
24" SUB-BASE OF GRAVEL
24' WIDE
STA. 766+75 – 769+00
12" SUB-BASE OF GRAVEL
STA. 769+00 + 771+00
24" SUB-BASE OF GRAVEL
24' WIDE
STA. 771+0 – 775+50
12" SUB-BASE OF GRAVEL
STA. 775+50
777+0
24" SUB-BASE OF GRAVEL
24' WIDE
STA. 777+0 – 779+0
SHARPING COURSE OF GRAVEL
B.M. #30 PAINT SPOT ON LEDGE 61' LT. STA. 768+36 El. 751.37
B.M. #31 SPIKE IN ROOT OF 12" ELM 33' LT. STA. 772+81 El. 766.50
B.M. #32 " " " 16" ASH 39' RT. STA. 777+03 El. 784.42
SERIES NO. 138-D
SHEET NO. 6 OF 48
4