| PARCEL | INSTRUMENT | DATE | GRANTOR | GRANTEE | RECORDED WEATHERSFIELD BOOK | PAGE | DATE | REMARKS |
|---|---|---|---|---|---|---|---|---|
| A | W.D. | 3-1-39 | F.R.&M.E. HOLLINBROOK-A.H.&M.J. DANA | ST. OF VT. | 29 | 483-9 | 3-4-39 | See A''' on sheet 4 |
| B, | W.D. | 3-1-39 | EDWIN A. MURRAY | ST. OF VT. | 29 | 490 | 3-4-39 | |
| A', B' | W.D. | 6-24-39 | MINNIE PARKER | ST. OF VT. | 29 | 494 | 6-29-39 | |
| A'' | W.D. | 3-18-39 | A.W. LAFOUNTAIN & W.D. WOOLSON | ST. OF VT. | 29 | 491 | 3-28-39 | |

1939 6 54
WEATHERSFIELD — PERKINSVILLE BRIDGE
P.W.A. DOC. NO. VT 1020-35-A

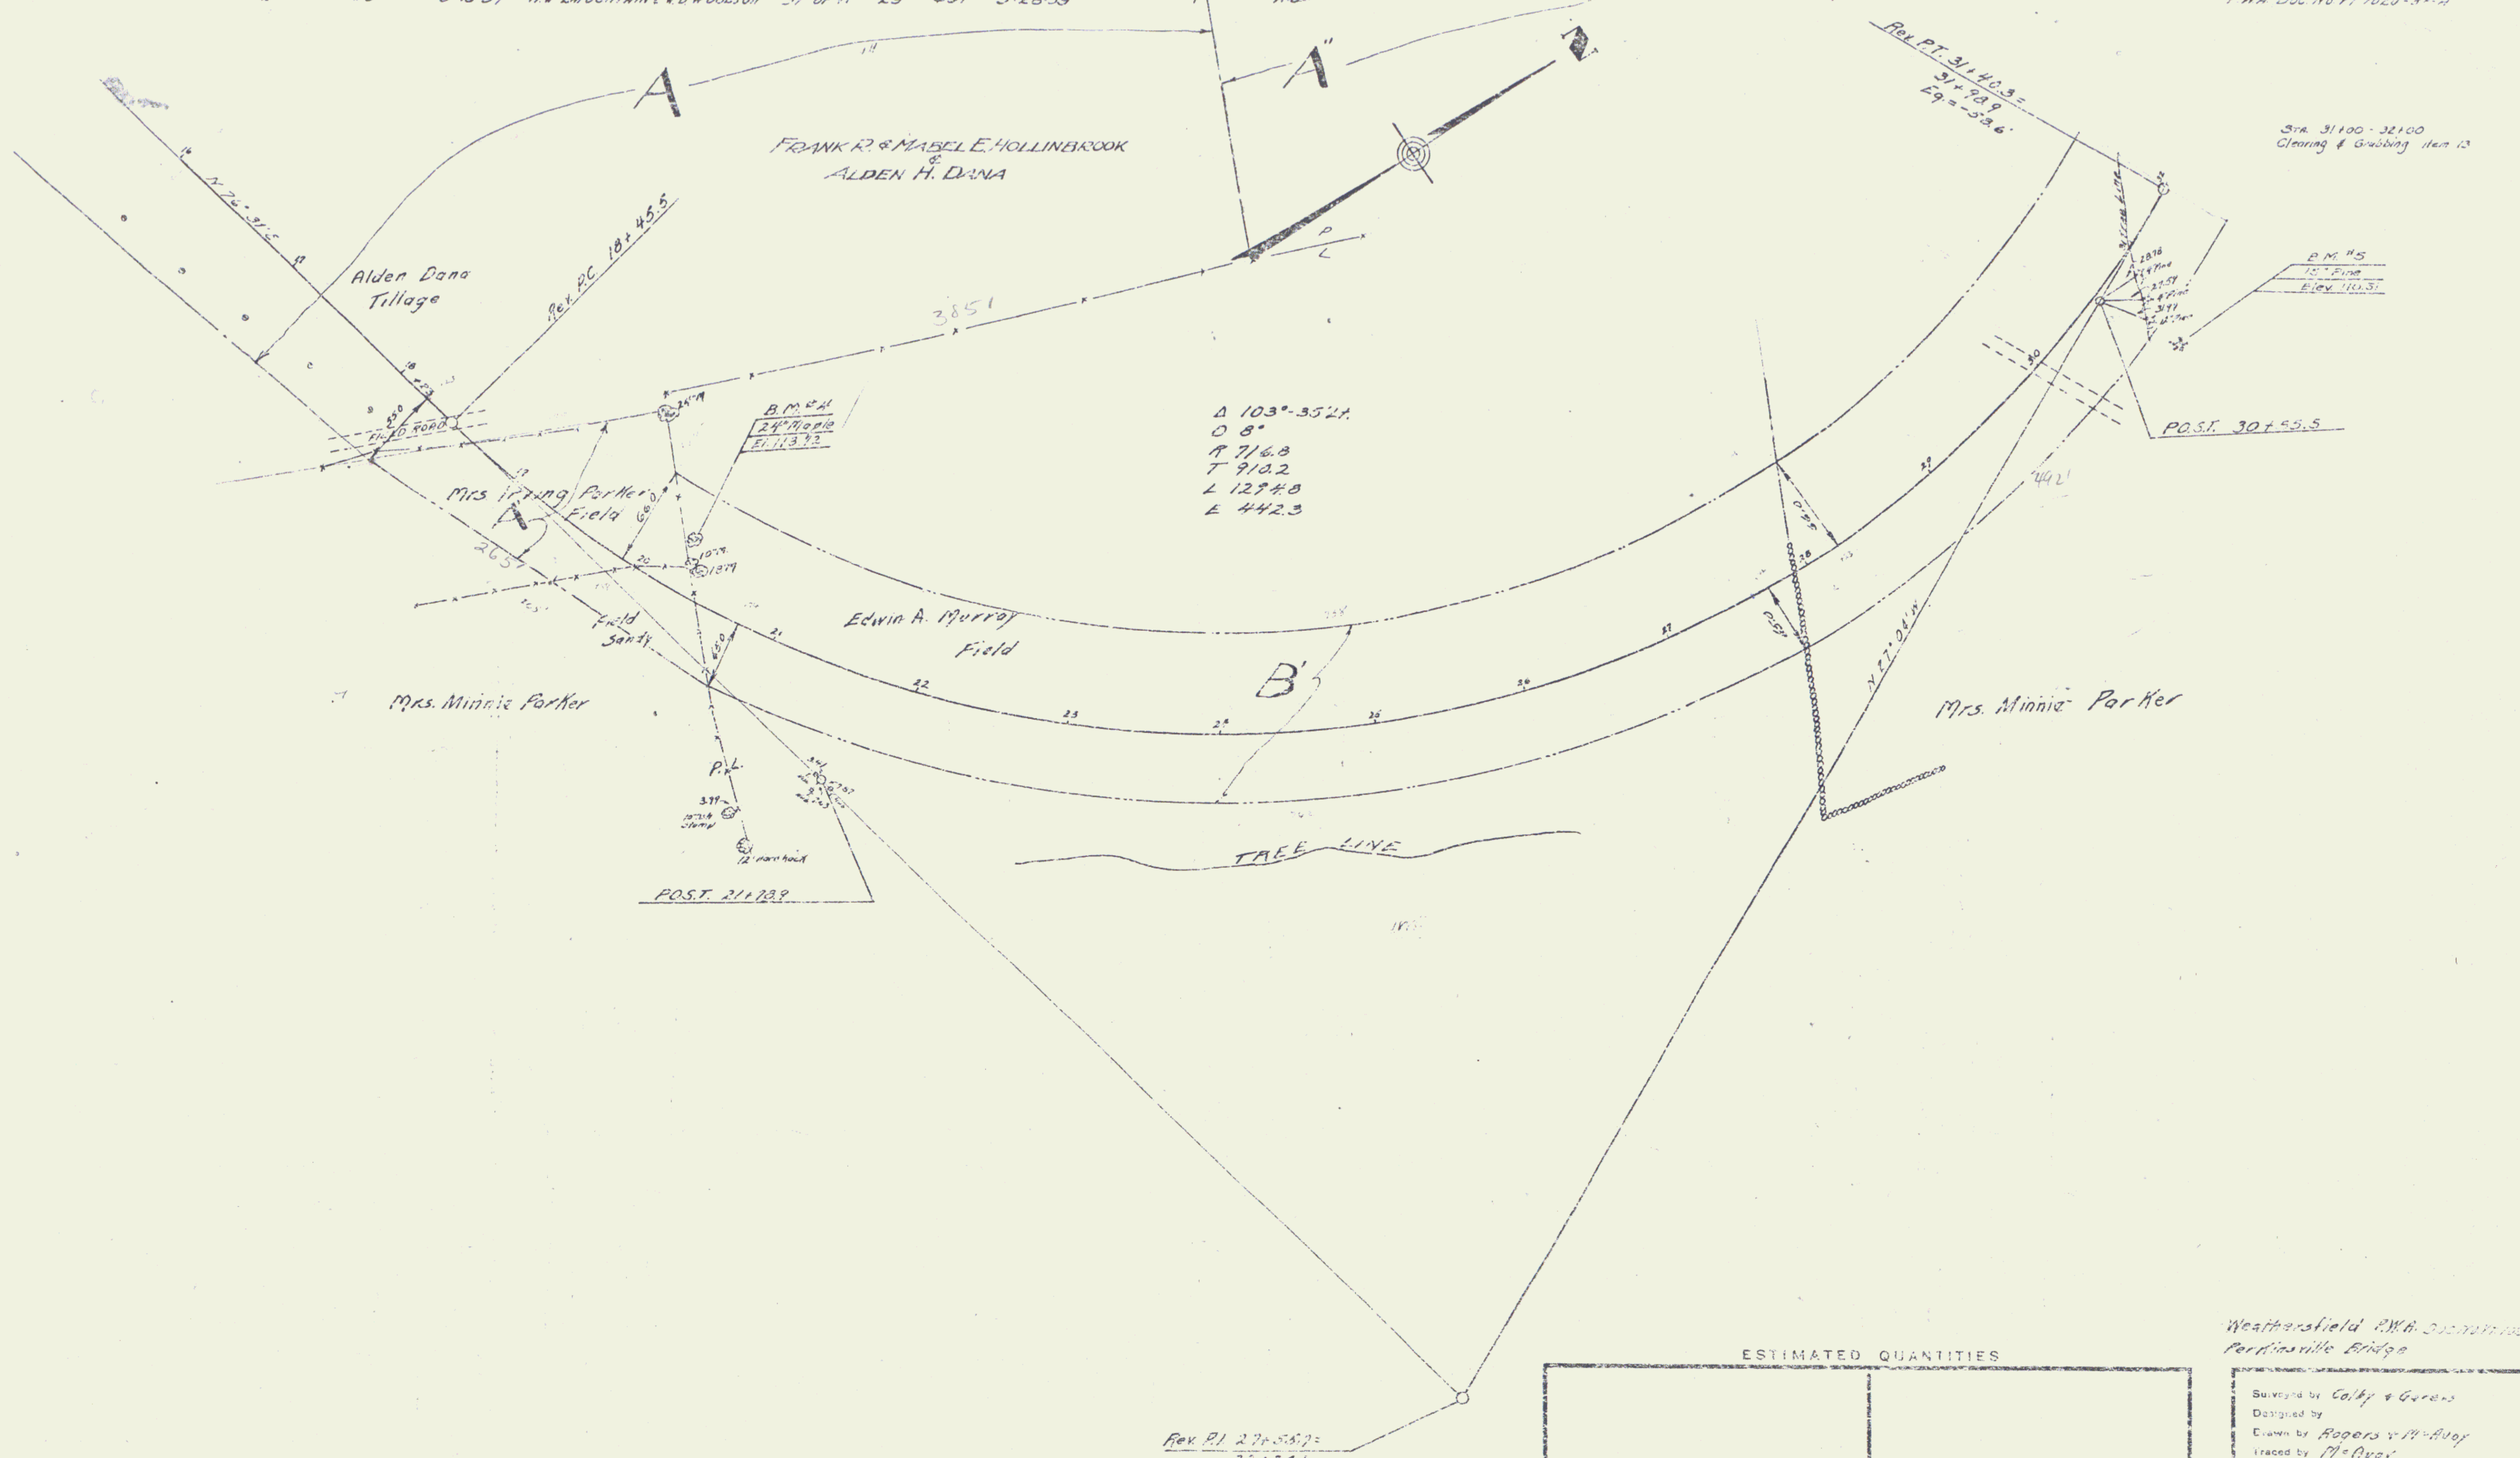


ESTIMATED QUANTITIES

Weathersfield P.W.A.
Perkinsville Bridge

Surveyed by Colby & Gerens
Designed by
Drawn by Rogers & McAvoy
Traced by McAvoy
Checked by
Series No. Filed
Sheet 6 of 54 Sheets

4