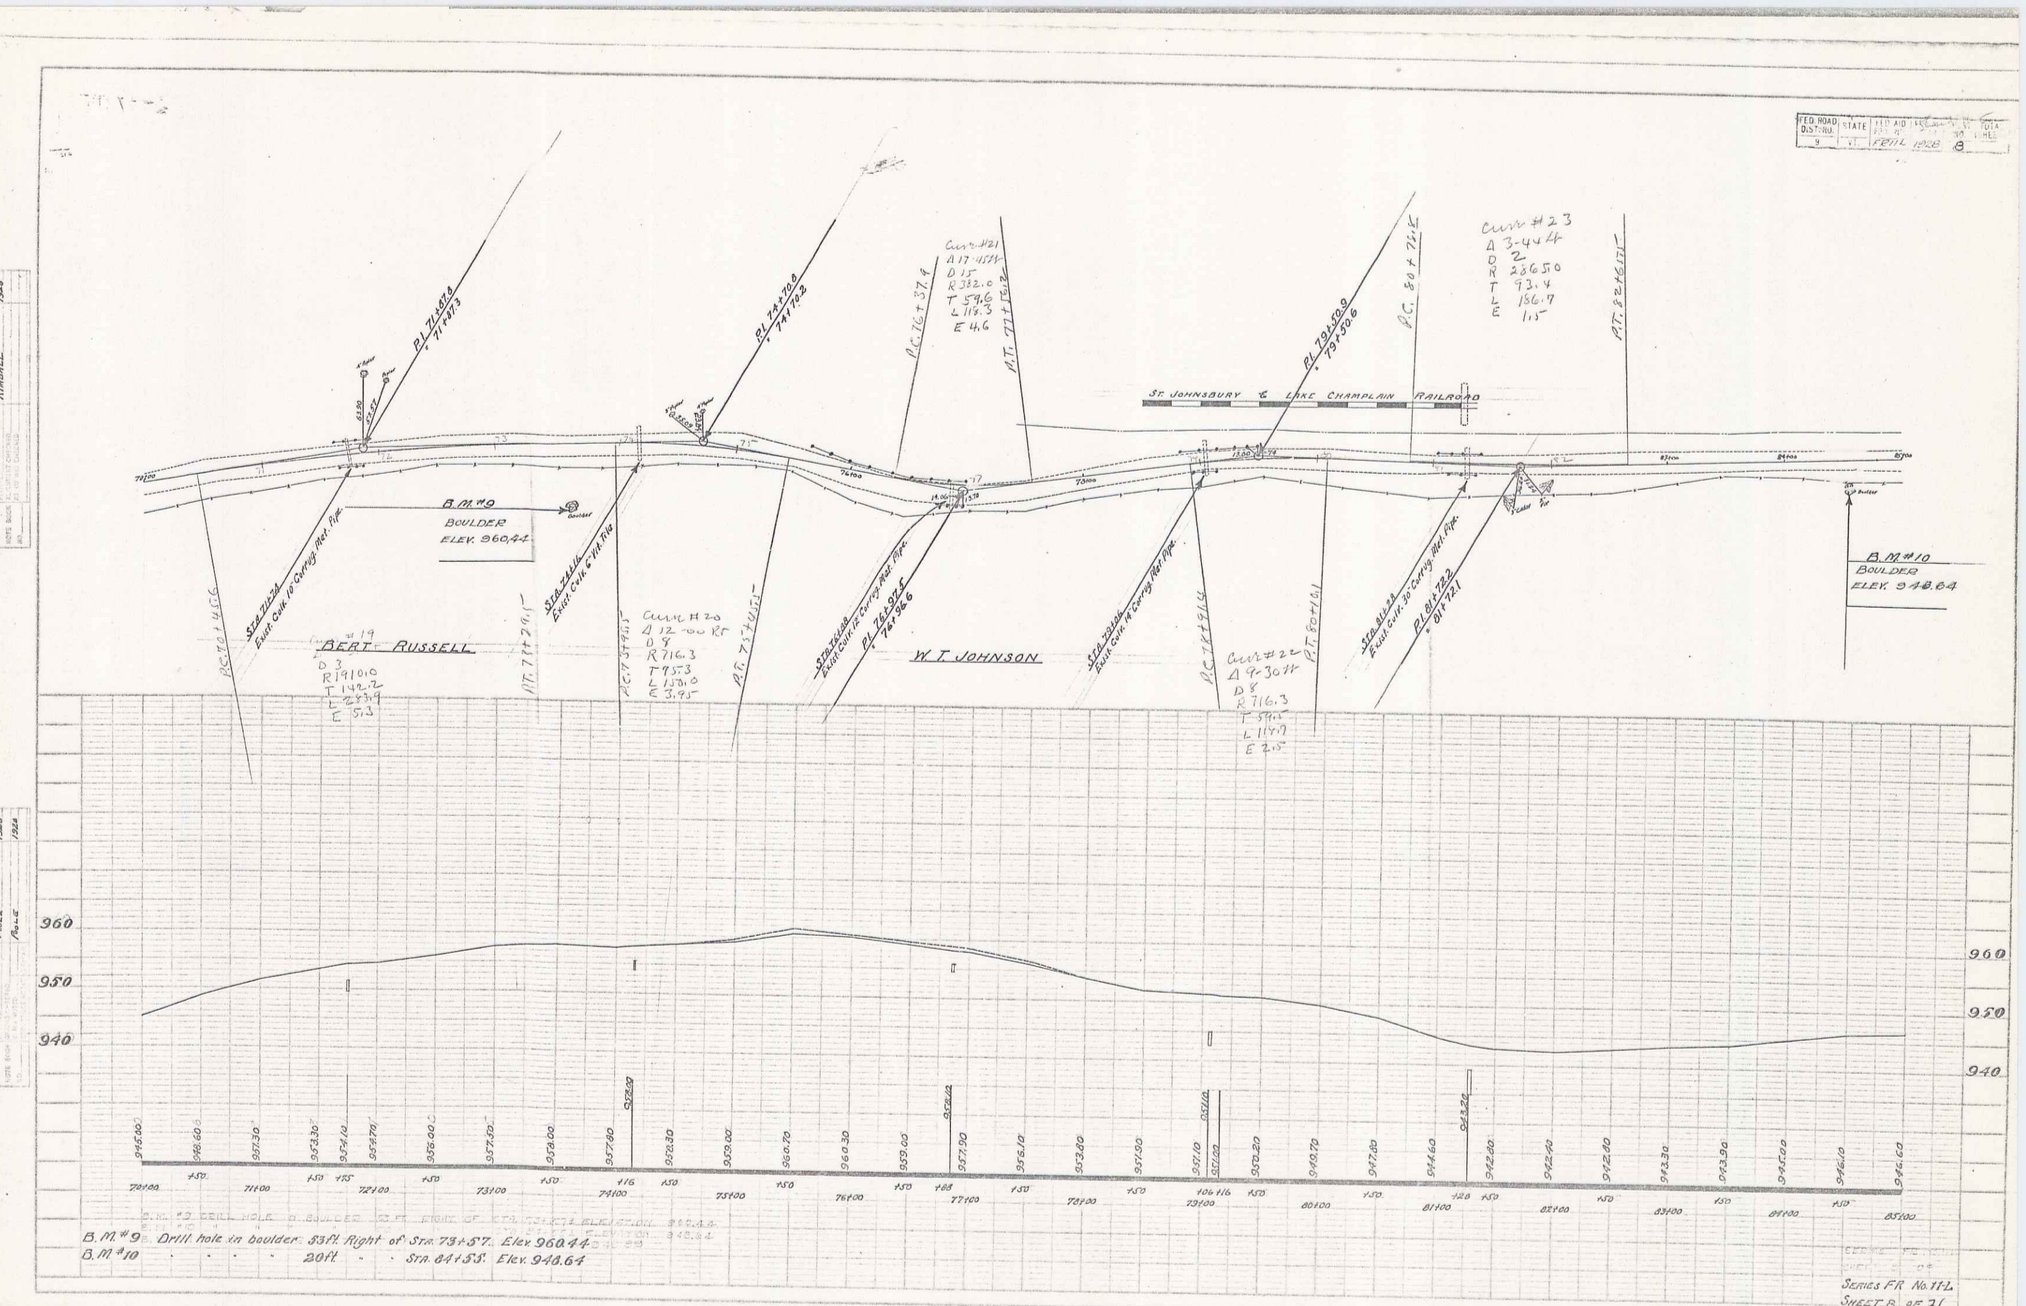
FED. ROAD DIST. NO.
STATE
FEDERAL AID PROJECT
APRIL 1928
8
ST. JOHNSBURY & LAKE CHAMPLAIN RAILROAD
B.M. #9
BOULDER
ELEV. 960.44
B.M. #10
BOULDER
ELEV. 948.64
BERT RUSSELL
W. T. JOHNSON
Curve #21
Curve #20
Curve #22
Curve #23
P.C. 76+37.4
P.T. 77+96.2
P.C. 80+71.6
P.T. 82+68.7
P.C. 77+29.1
P.T. 77+91.5
P.C. 78+91.6
P.T. 80+61.1
Sta. 71+28 Exist. Culv. to Corrug. Met. Pipe
Sta. 72+88 Exist. Culv. & Wing
Sta. 75+88 Exist. Culv. to Corrug. Met. Pipe
Sta. 79+88 Exist. Culv. to Corrug. Met. Pipe
Sta. 81+88 Exist. Culv. to Corrug. Met. Pipe
960
950
940
B.M. #9 Drill hole in boulder 53 ft. Right of Sta. 73+57. Elev. 960.44
B.M. #10 " " " 20 ft. " Sta. 84+55. Elev. 948.64
SERIES FR No. 11-L
SHEET 8 OF 31