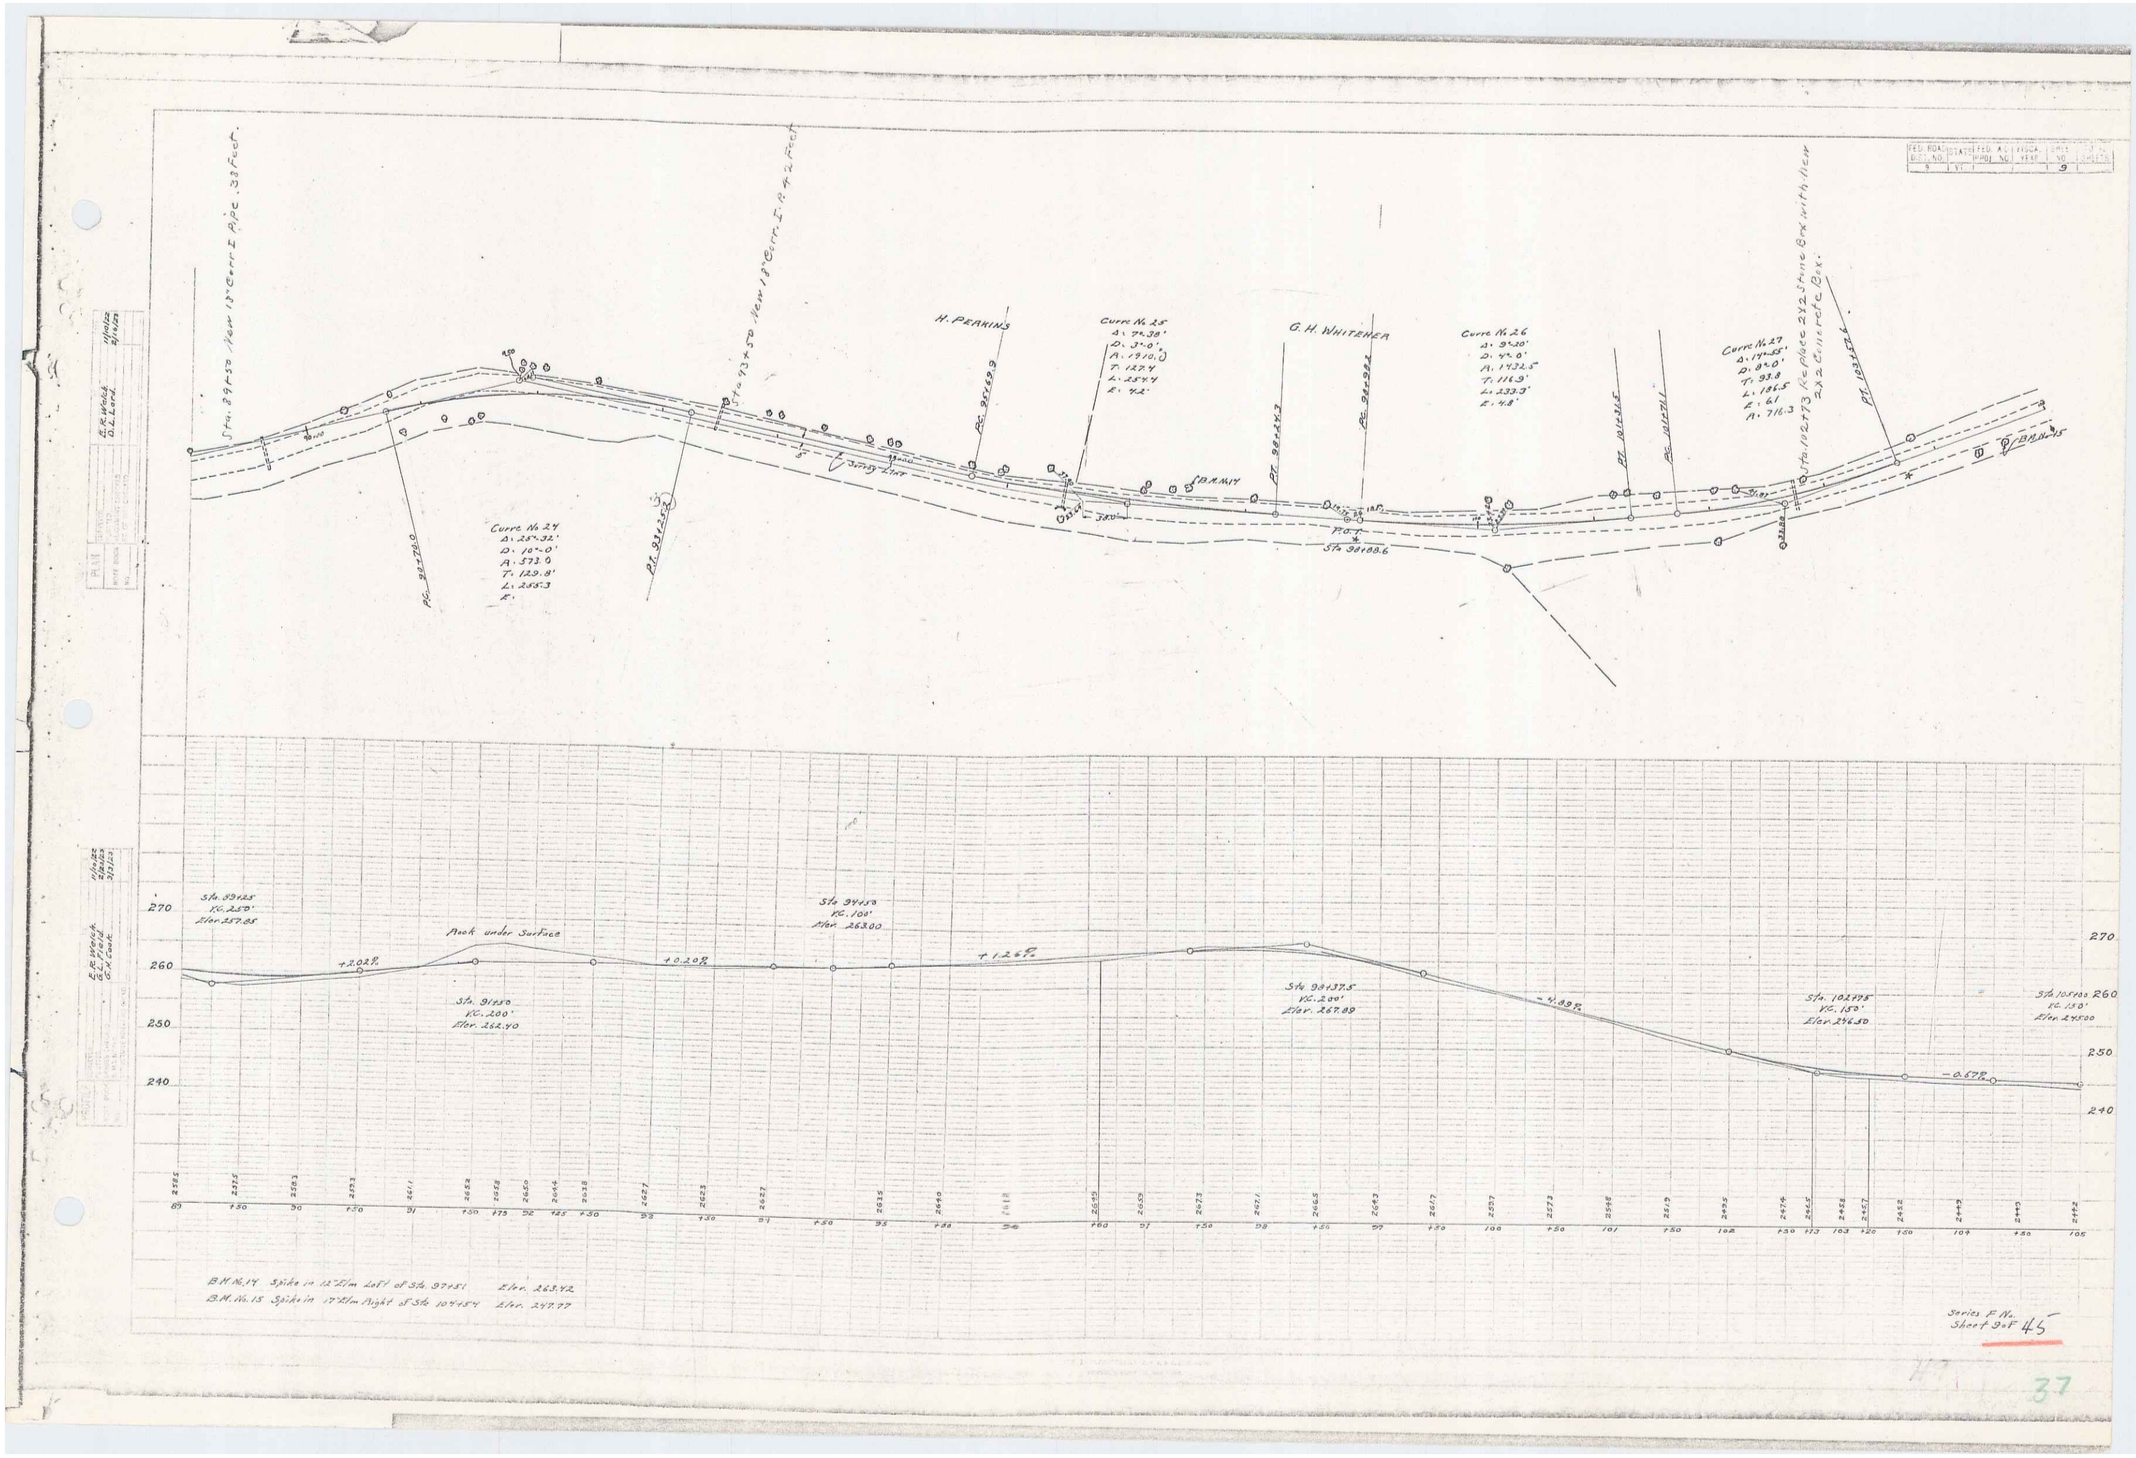
Sta. 89+50 New 12" Corr. I. Pipe, 38 Feet.
Sta. 93+50 New 18" Corr. I. R. & 2 Feet.
H. PERKINS
Curve No. 25
Δ: 7°-30'
D: 3°-0'
R: 1910.0
T: 127.4
L: 254.4
E: 4.2'
G. H. WHITEHEA
Curve No. 26
Δ: 9°-20'
D: 4°-0'
R: 1432.5
T: 116.9'
L: 232.3'
E: 4.8'
Curve No. 27
Δ: 19°-55'
D: 8°-0'
T: 93.8
L: 186.5
E: 6.1
R: 716.3
Sta. 102+73 Replace 2x2 Stone Box with New 7x2 Corrugated Box.
Curve No. 24
Δ: 25°-32'
D: 10°-0'
R: 573.0
T: 129.8'
L: 255.3
E:
Sta 98+08.6
Sta. 89+25
V.C. 250'
Elev. 257.85
+2.02%
Pack under Surface
Sta. 91+50
V.C. 200'
Elev. 262.40
+0.20%
Sta. 94+50
V.C. 100'
Elev. 263.00
+1.26%
Sta. 98+37.5
V.C. 200'
Elev. 267.88
-4.89%
Sta. 102+75
V.C. 150'
Elev. 254.50
-0.57%
Sta. 104+00
V.C. 150'
Elev. 247.00
B.M. No. 14 Spike in 12" Elm Left of Sta. 97+51 Elev. 263.42
B.M. No. 15 Spike in 17" Elm Right of Sta. 104+54 Elev. 247.77
Series F No.
Sheet 9 of 45