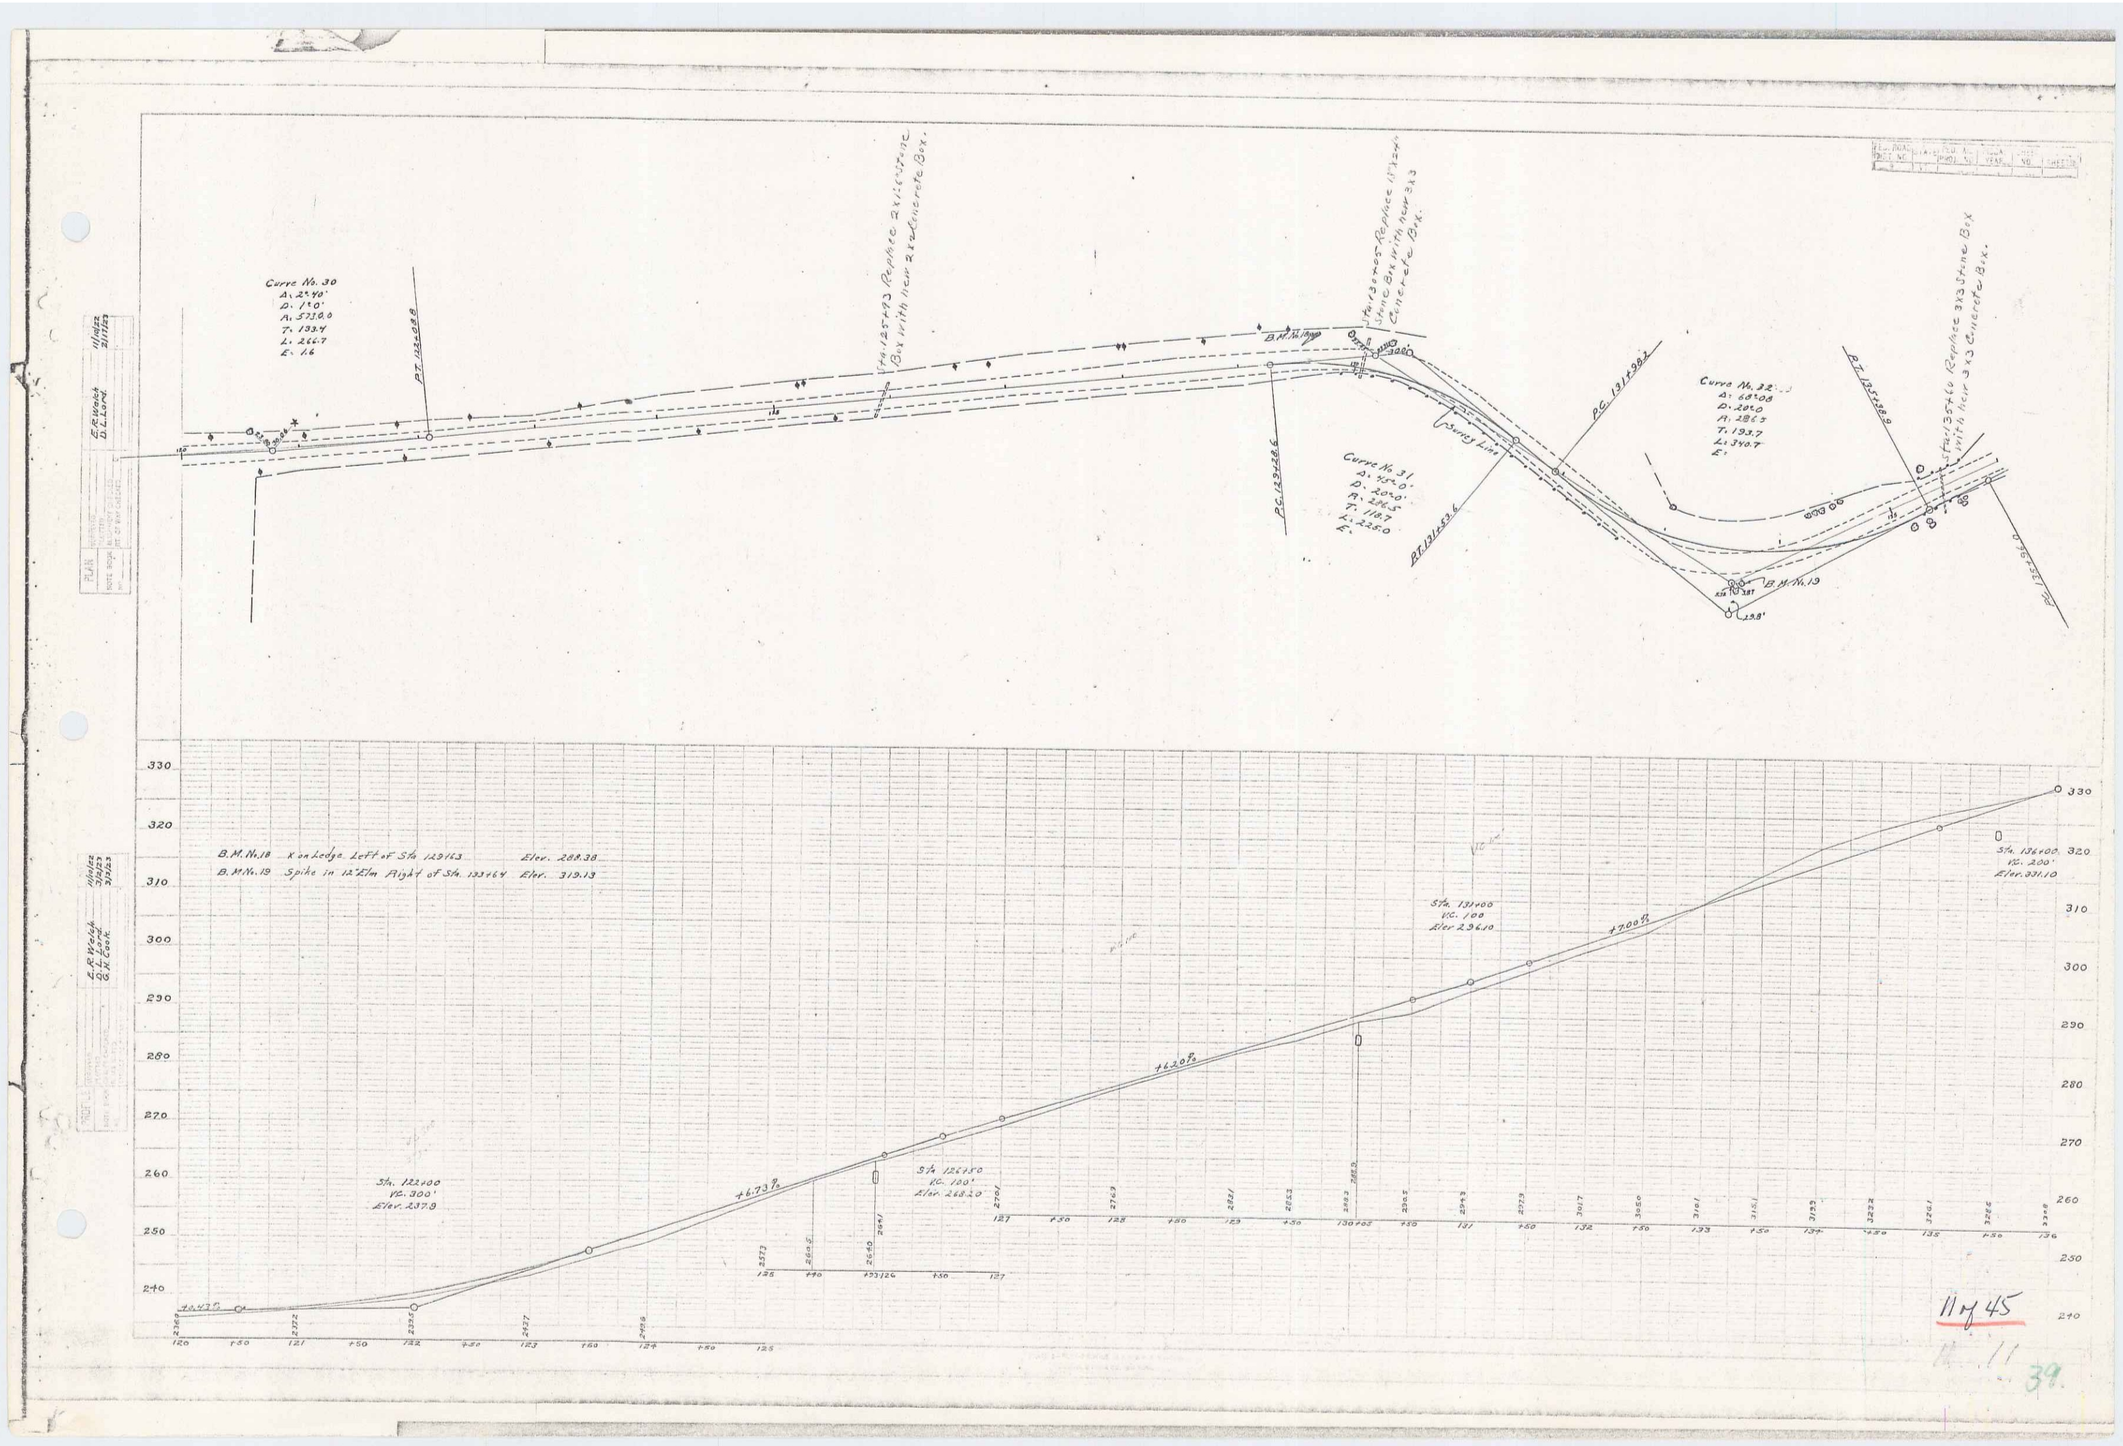
Curve No. 30
Δ: 25°40'
D: 1°0'
R: 5730.0
T: 133.4
L: 266.7
E: 1.6
P.T. 132+08.8
Sta. 125+73 Replace 2x12'-0" Stone Box with new 2x12' Concrete Box.
B.M. No. 18
Sta. 128+00 Replace 12'x12' Stone Box with new 3x3 Concrete Box.
P.C. 128+26.6
Curve No. 31
Δ: 45°0'
D: 20°0'
R: 286.5
T: 118.7
L: 225.0
P.T. 131+53.6
Survey Line
P.C. 131+99.2
Curve No. 32
Δ: 68°08
D: 20°0
R: 286.5
T: 193.7
L: 340.7
E:
P.T. 135+38.8
Sta. 135+46 Replace 9x3 Stone Box with new 3x3 Concrete Box.
B.M. No. 19
P.C. 135+96.7
B.M. No. 18 X on Ledge Left of Sta. 129+63 Elev. 288.38
B.M. No. 19 Spike in 12" Elm Right of Sta. 133+64 Elev. 319.13
Sta. 122+00
V.C. 300'
Elev. 237.9
+6.73%
Sta. 126+50
V.C. 100'
Elev. 268.20
+6.20%
Sta. 131+00
V.C. 100
Elev. 296.10
+7.00%
Sta. 136+00
V.C. 200'
Elev. 331.10
330
320
310
300
290
280
270
260
250
240

11 of 45

39