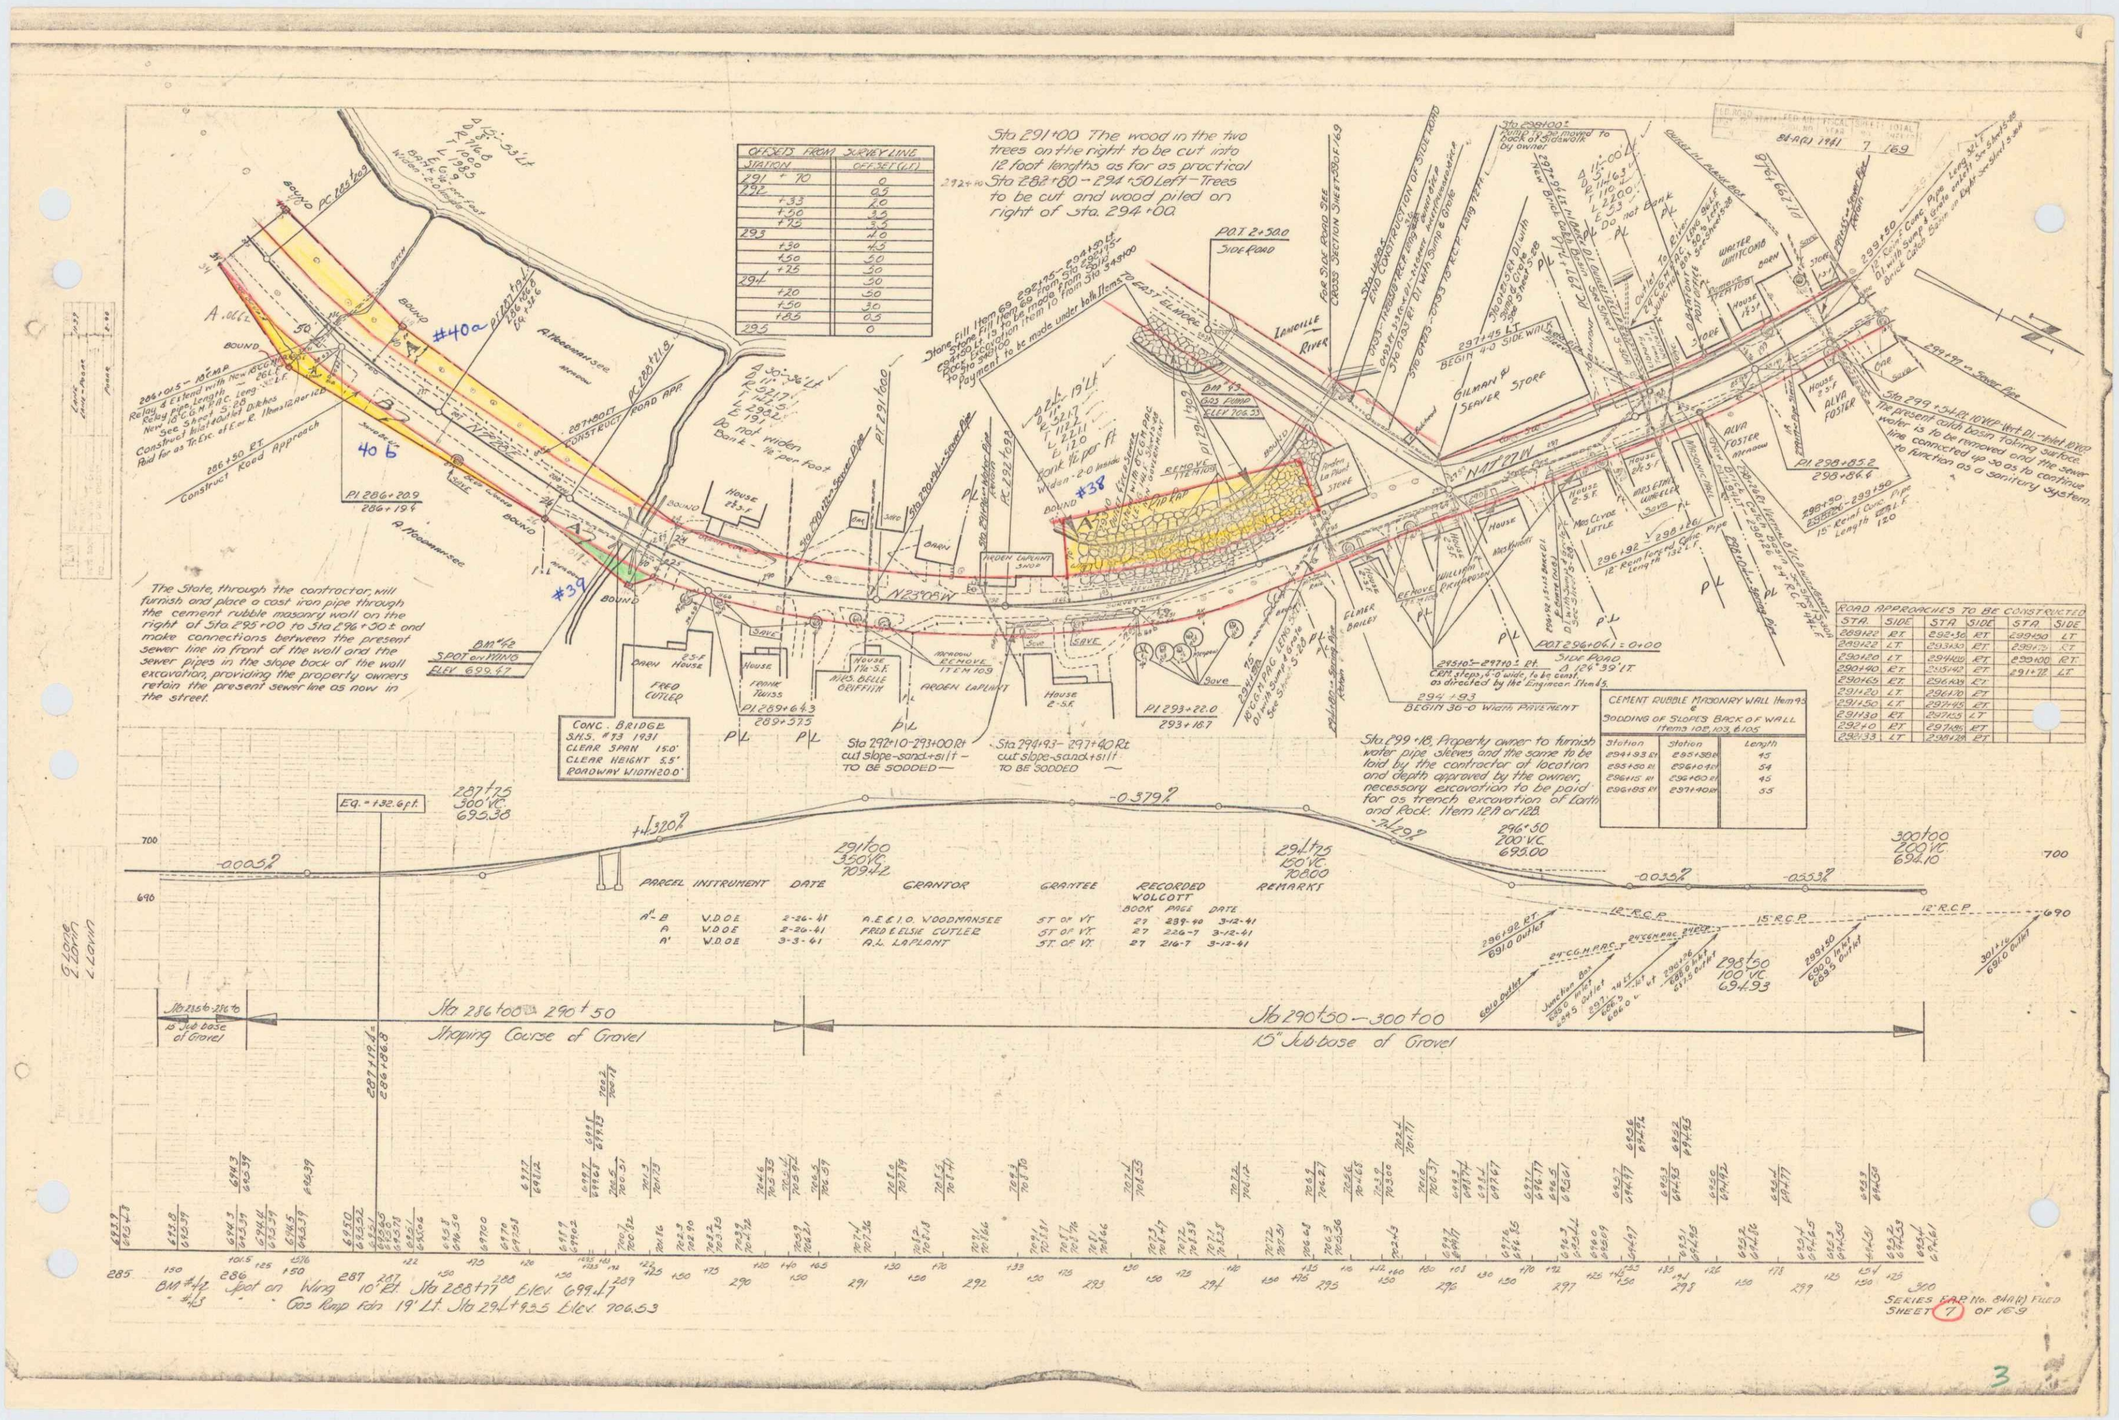

OFFSET FROM SURVEY LINE	
STATION	OFFSET (Lt)
291 + 70	0
292	0.5
+33	1.0
+10	3.0
+70	3.5
293	2.0
+30	4.3
+50	5.0
+72	5.0
294	5.0
+20	5.0
+50	3.0
+65	0.5
295	0

ROAD APPROACHES TO BE CONSTRUCTED					
STA.	SIDE	STA	SIDE	STA.	SIDE
289+20	RT	292+36	RT	289+50	LT
289+20	LT	293+50	RT	289+70	LT
290+20	LT	294+00	RT	289+00	RT
290+40	RT	295+42	RT	291+77	LT
290+65	RT	296+00	RT		
291+20	LT	296+70	RT		
291+50	LT	297+95	RT		
291+80	RT	297+55	LT		
292+10	RT	297+00	RT		
292+33	LT	298+20	RT		

CEMENT RUBLE MASONRY WALL Item 93 & SODDING OF SLOPES BACK OF WALL Items 102, 103, & 105		
Station	Station	Length
294+83 Rt	295+38 Rt	15
295+50 Rt	296+04 Rt	54
296+15 Rt	296+60 Rt	45
296+95 Rt	297+40 Rt	35

PARCEL	INSTRUMENT	DATE	GRANTOR	GRANTEE	RECORDED WOLCOTT BOOK	PAGE	DATE	REMARKS
A'-B	W.D.O.E	2-26-41	A.E.&I.O. WOODMANSEE	ST. OF VT.	27	289-90	3-12-41	
A	W.D.O.E	2-26-41	FRED & ELSIE CUTLER	ST. OF VT.	27	226-7	3-12-41	
A'	W.D.O.E	3-3-41	A.L. LAPLANT	ST. OF VT.	27	216-7	3-12-41	

3