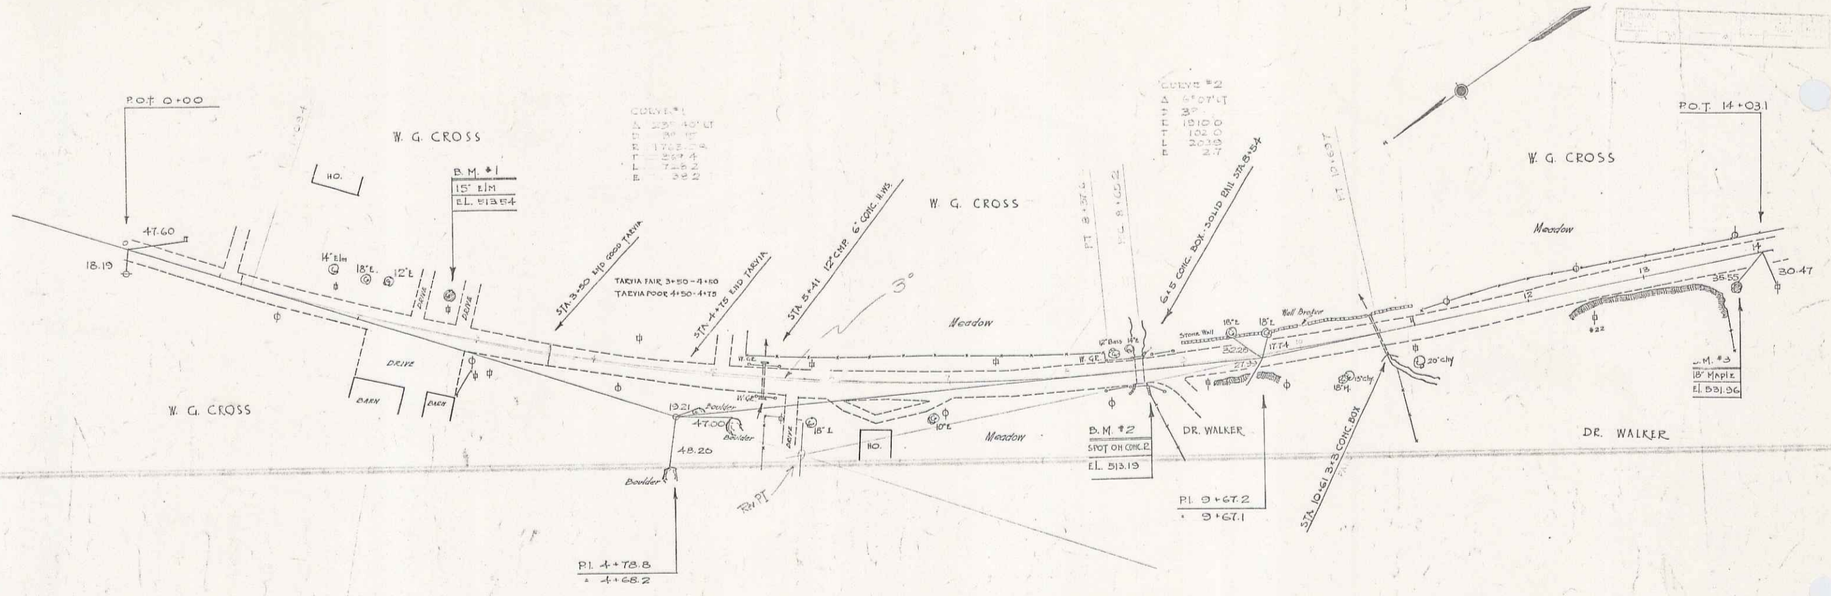

Towns: Westford-Underhill
Project No. 98L
Date: 4/1/34
Rte. VT15
Pin # 00R287

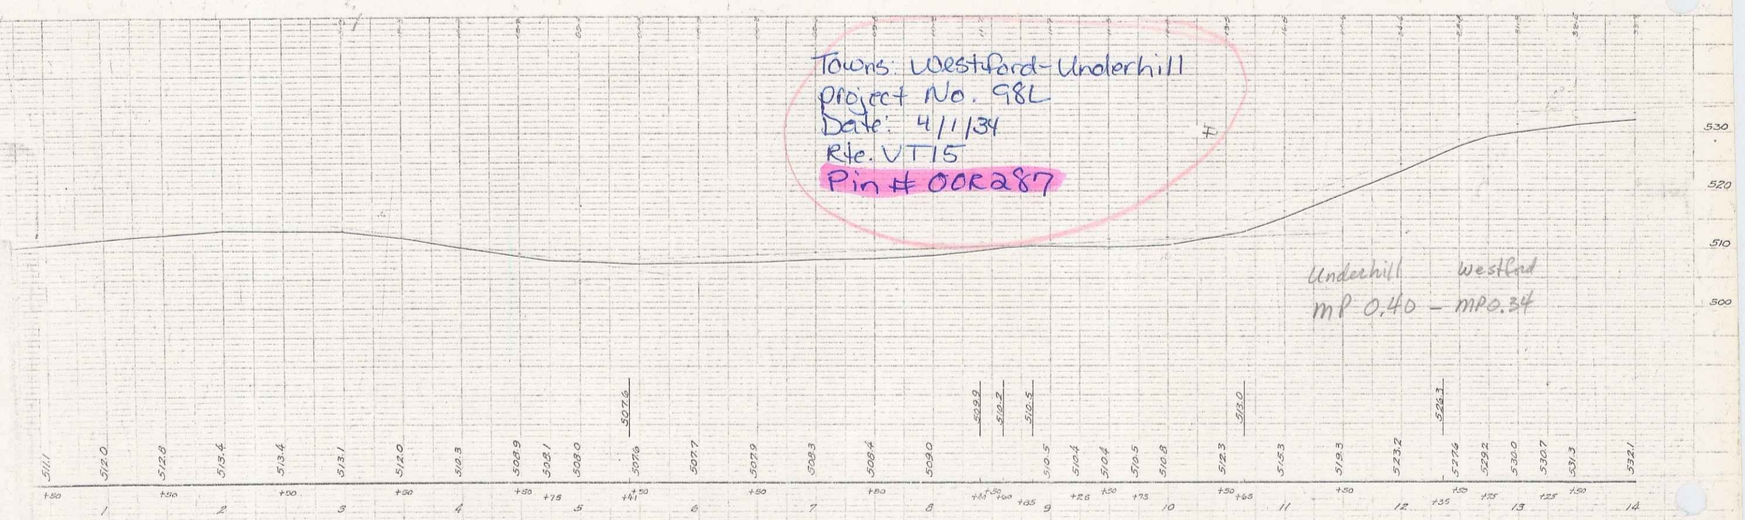

ELM 29' LT. STA. 2+69 EL. 513.54
CONC. BRIDGE RAIL 12' LT. STA. 8+66 EL. 513.13
MAPLE 23' LT. STA. 13+76 EL. 531.96

SERIES 1 SHEET NO. 17 OF 17

DIST. # 8 PLANS

1