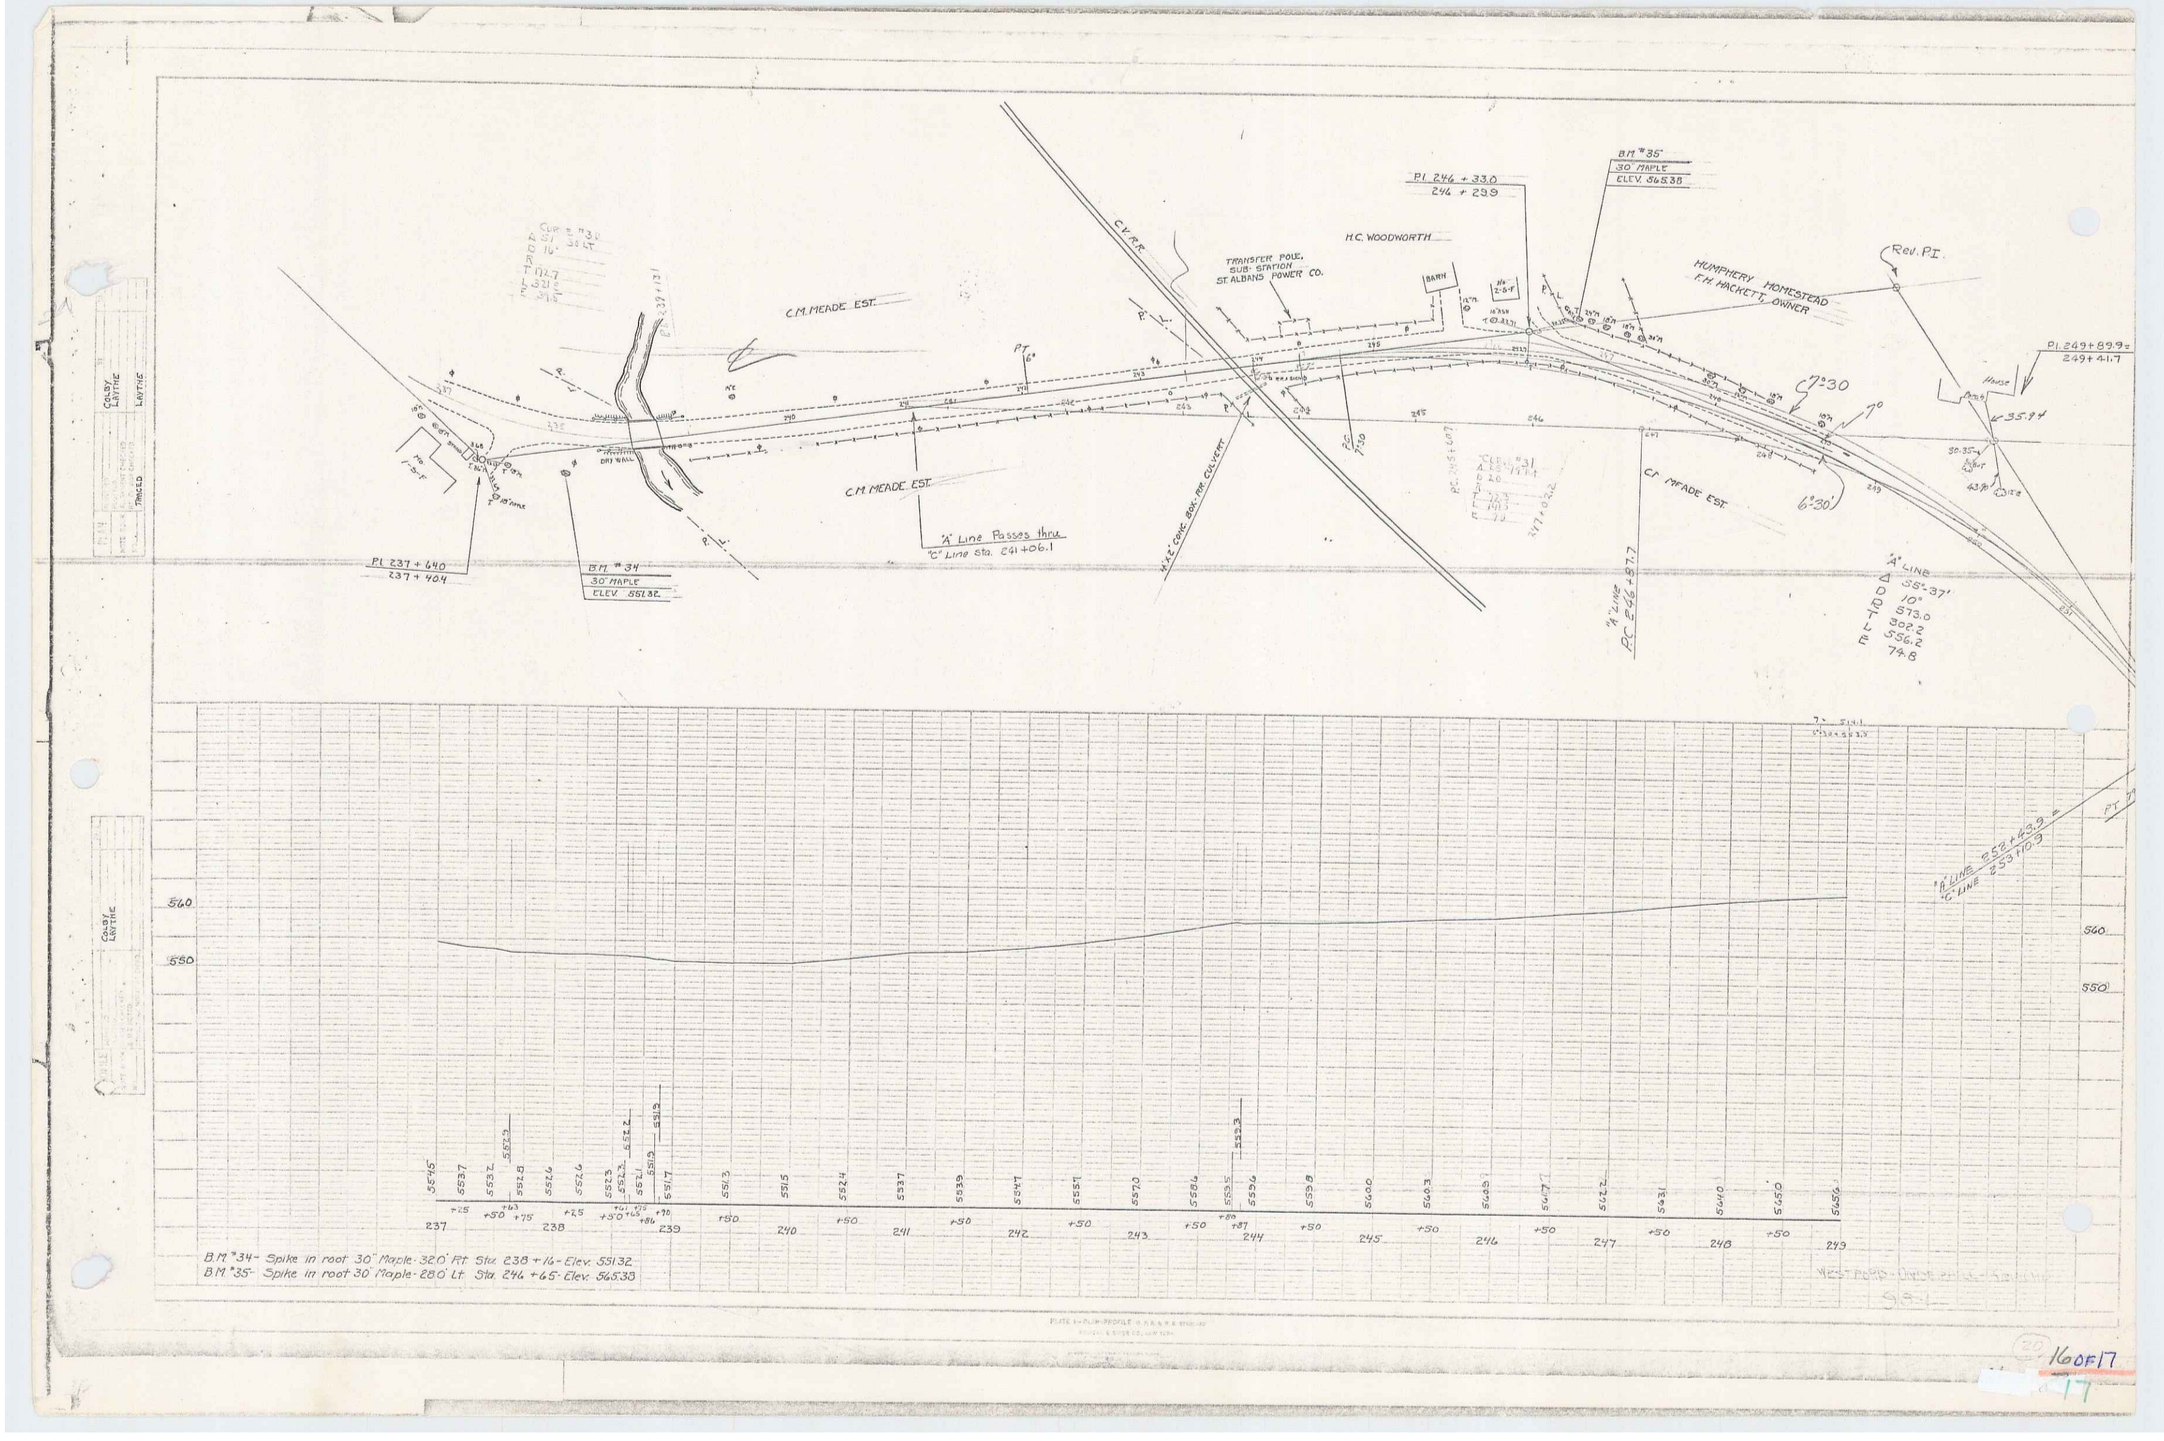

C.V.R.R.
C.M. MEADE EST.
TRANSFER POLE, SUB-STATION ST. ALBANS POWER CO.
H.C. WOODWORTH
BARN
HUMPHERY HOMESTEAD F.H. HACKETT, OWNER
Rev. P.I.
P.I. 246 + 33.0
246 + 29.9
B.M. #35
30" MAPLE
ELEV. 565.38
P.I. 249+89.9 =
249+41.7
P.I. 237 + 64.0
237 + 40.4
B.M. #34
30" MAPLE
ELEV. 551.32
"A" Line Passes thru "C" Line Sta. 241+06.1
"A" LINE
P.C. 246+87.7
"A" LINE
Δ 55°-37'
D 10°
R 573.0
T 302.2
L 556.2
E 74.8
"A" LINE 252+43.9 =
"C" LINE 253+10.9
560
550
B.M. #34- Spike in root 30" Maple-32.0' Rt. Sta. 238+16-Elev. 551.32
B.M. #35- Spike in root 30" Maple-28.0' Lt. Sta. 246+65-Elev. 565.38