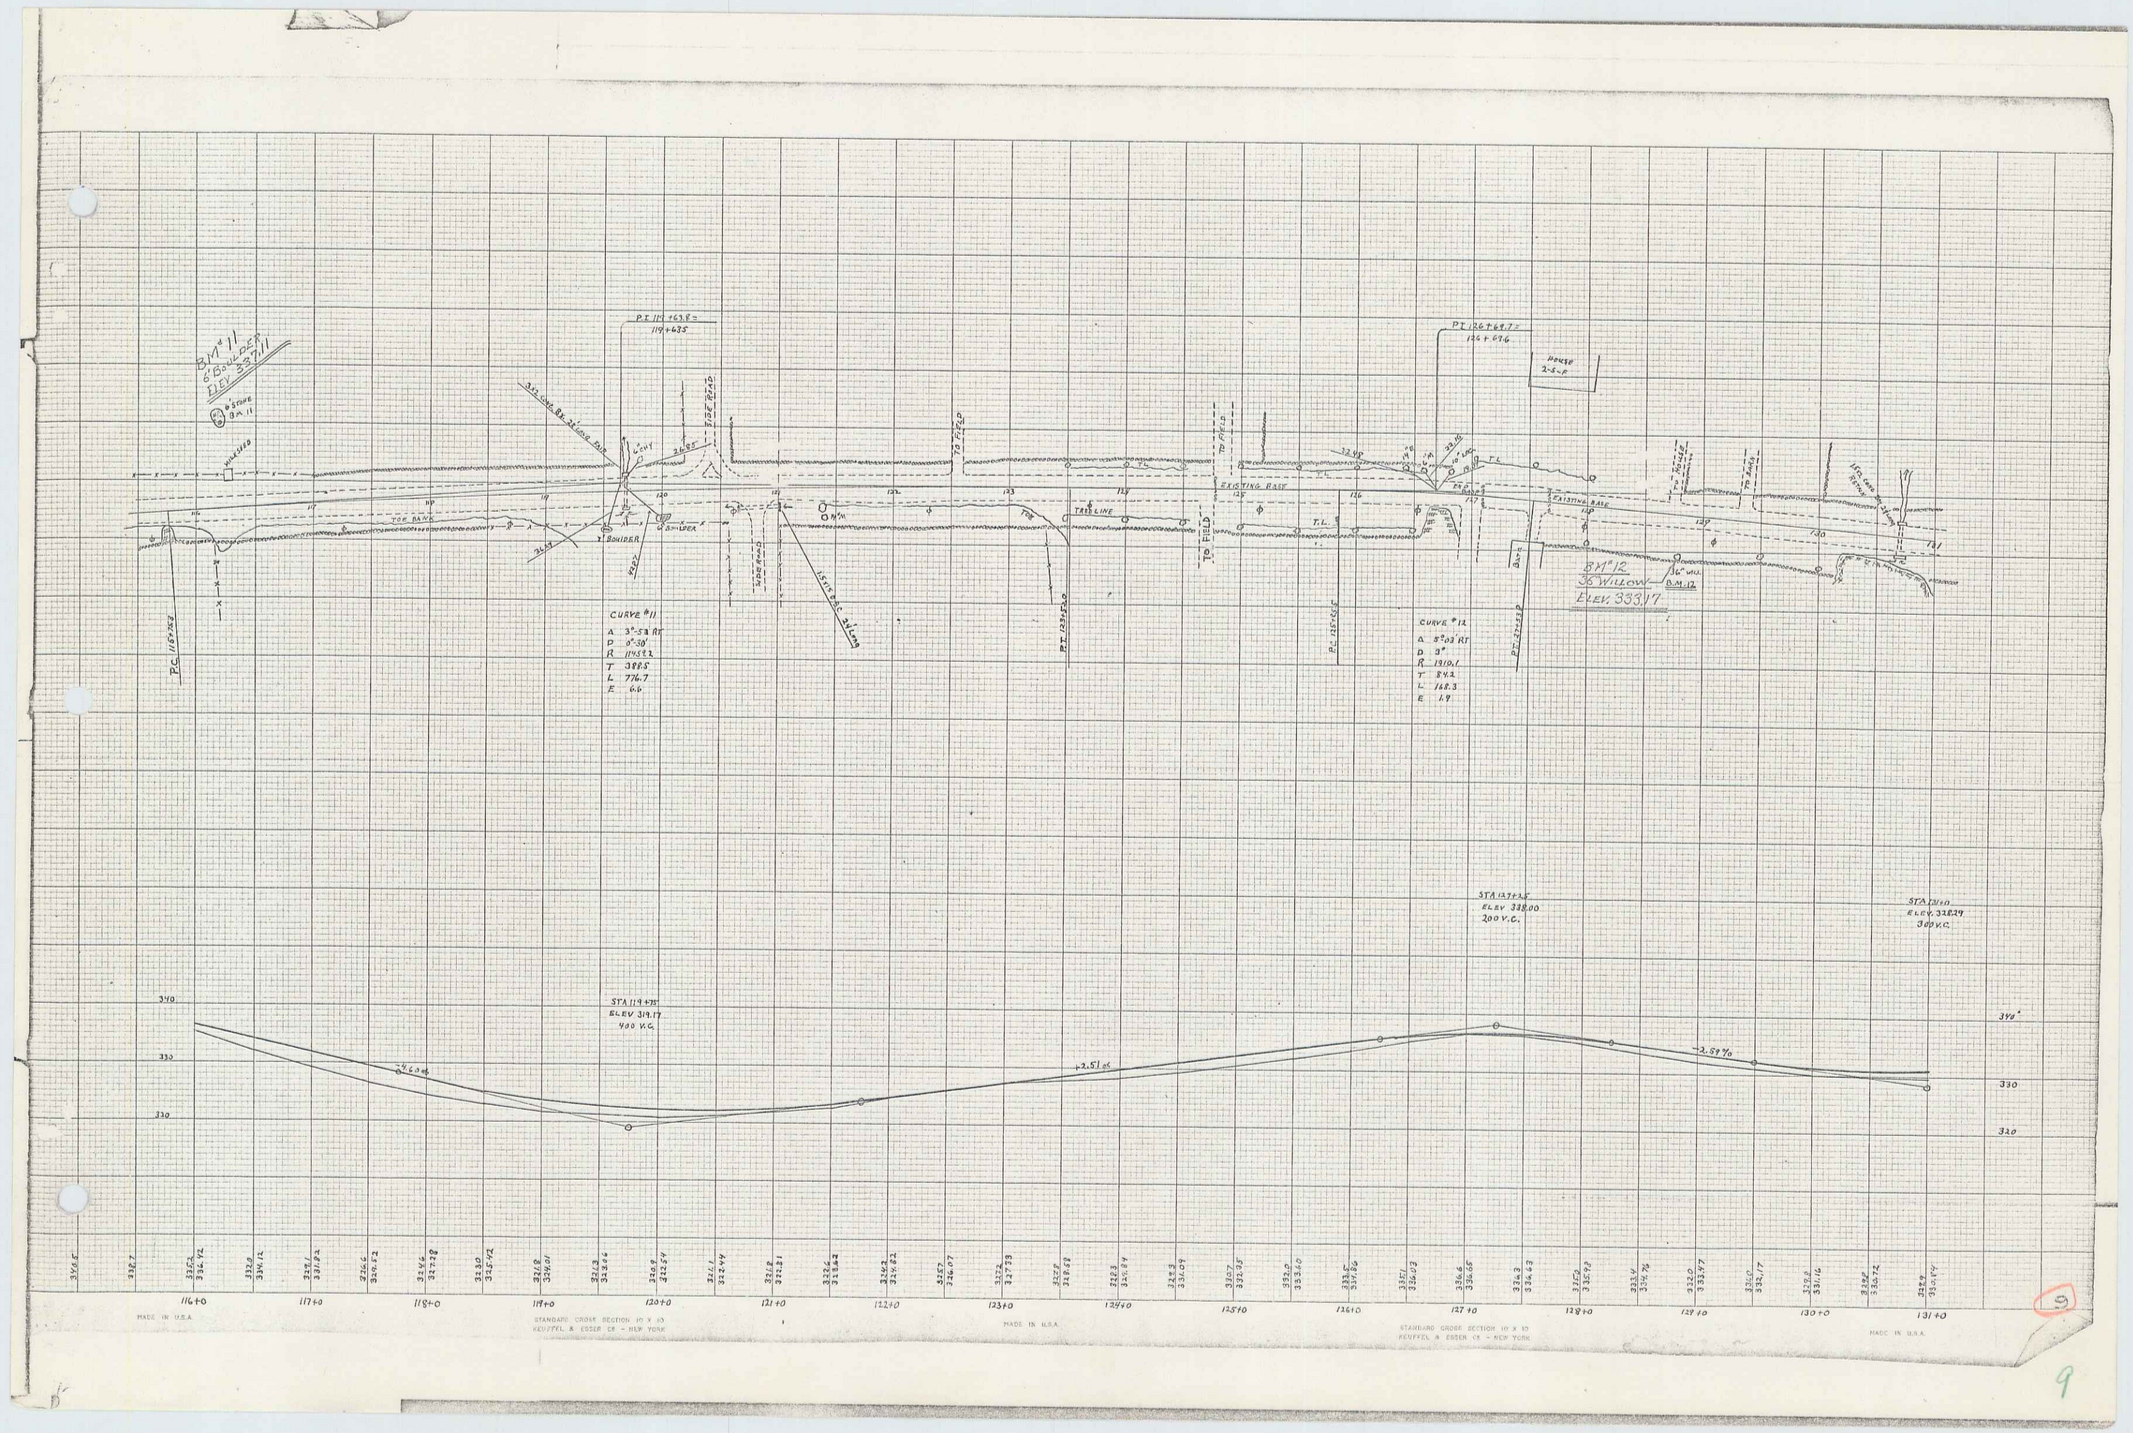
BM #11
6" BOULDER
ELEV 332.11
P.T. 119+63.8 =
119+63.5
P.T. 126+69.7 =
126+69.6
HOUSE
2-STORY
TOP BANK
TREE LINE
EXISTING BASE
BM #12
36" WILLOW
ELEV. 333.17
CURVE #11
Δ 3°-53' RT
D 0°-30'
R 11459.2
T 388.5
L 776.7
E 6.6
CURVE #12
Δ 8°-03' RT
D 3°
R 1910.1
T 84.2
L 168.3
E 1.9
STA 119+75
ELEV 319.17
400 V.C.
-4.60%
+2.51%
STA 127+25
ELEV 338.00
200 V.C.
-2.59%
STA 131+00
ELEV 332.29
300 V.C.
340
330
320
349'
330
320
116+0
117+0
118+0
119+0
120+0
121+0
122+0
123+0
124+0
125+0
126+0
127+0
128+0
129+0
130+0
131+0
MADE IN U.S.A.
STANDARD CROSS SECTION 10 X 10
KEUFFEL & ESSER CO. - NEW YORK

9