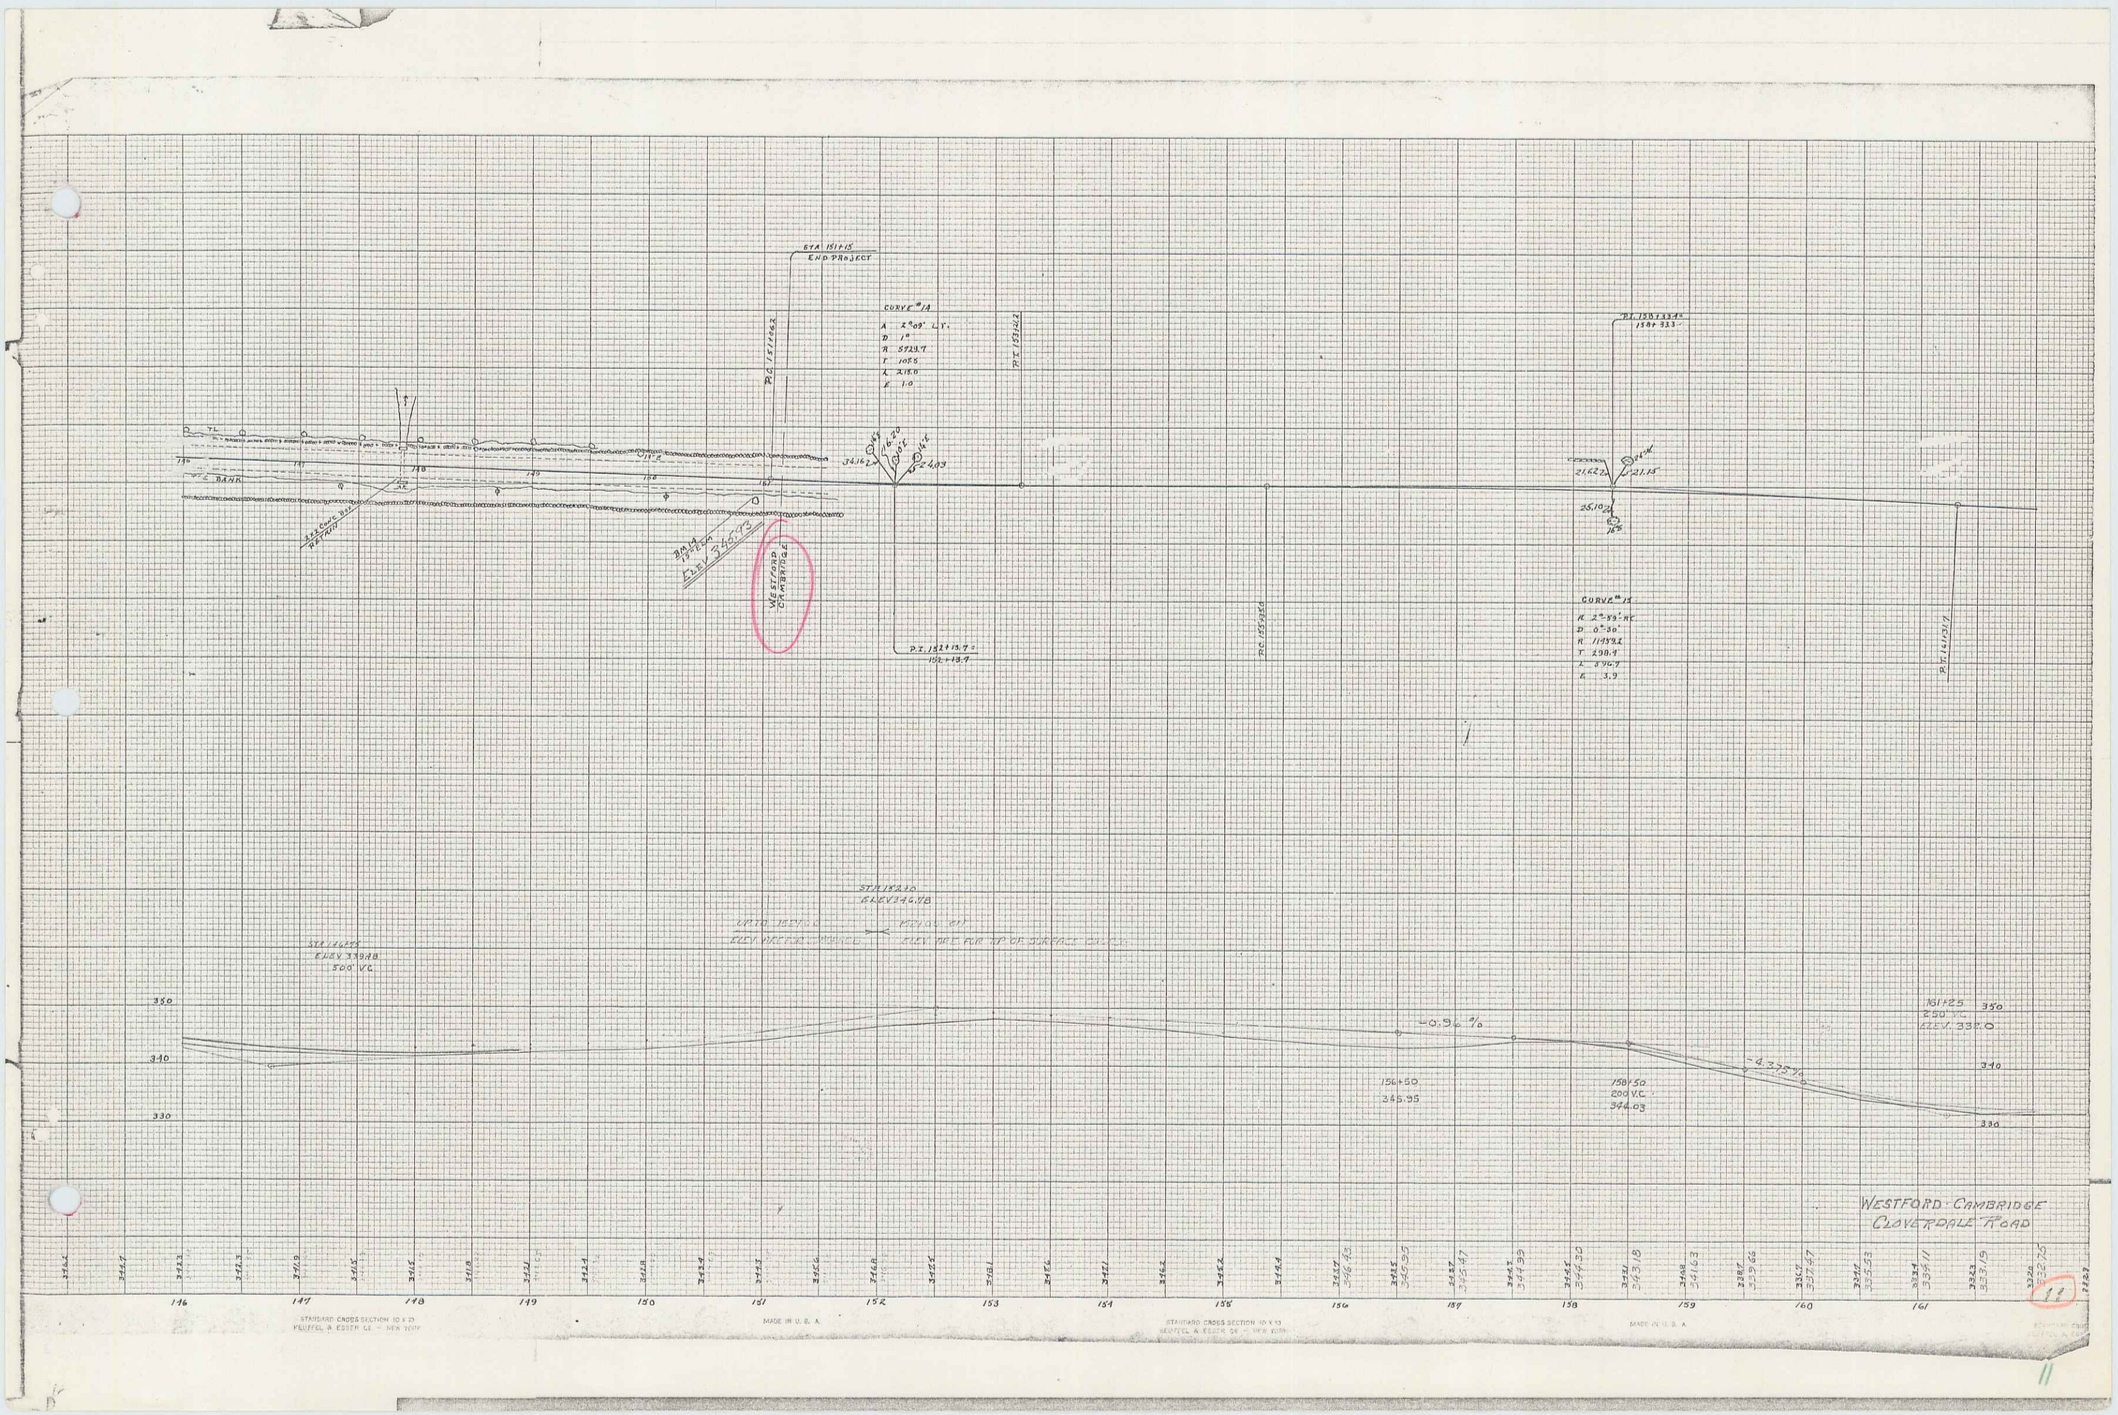
STA 151+15
END PROJECT
CURVE #12
A 2°09' LT.
D 1°
R 5729.7
T 108.5
L 218.0
E 1.0
P.C. 151+62.2
P.T. 153+42.2
P.I. 152+13.7±
152+18.7
P.C. 155+35.0
P.I. 155+33.5±
154+93.3±
CURVE #13
R 2°53' RT.
D 0°50'
R 1145.9
T 298.9
L 596.7
E 3.9
P.T. 161+31.7
TL
TL BANK
SECOND BRIDGE
REMOVED
BRIDGE
FLEV. 346.4
WESTFORD
CR. ABRTGE.
STA 152+10
ELEV. 346.78
STA 146+75
ELEV. 339.48
500 V.C.
-0.56 %
-4.33 %
156+50
385.95
158+50
200 V.C.
344.03
161+25
250 V.C.
ELEV. 338.0
350
340
330
WESTFORD-CAMBRIDGE
CLOVERDALE ROAD
146
147
148
149
150
151
152
153
154
155
156
157
158
159
160
161
STANDARD CROSS SECTION 10 X 10
KEUFFEL & ESSER CO. - NEW YORK
MADE IN U. S. A.
11