ONE COURSE 5" CEMENT CONCRETE SIDEWALK (5'-0")
Lt 12+00~18+00 Rt

GRANITE CURB
Lt 12+80~12+80 Rt
12+90~18+00

CONSTRUCT DRIVE
Lt 12+90~16+00 Rt
12+90
16+00
12+65
13+25
17+80

PAVED SHOULDER
Lt 12+00~18+00 Rt

PAVED GUTTER
Lt 16+00~18+00 Rt

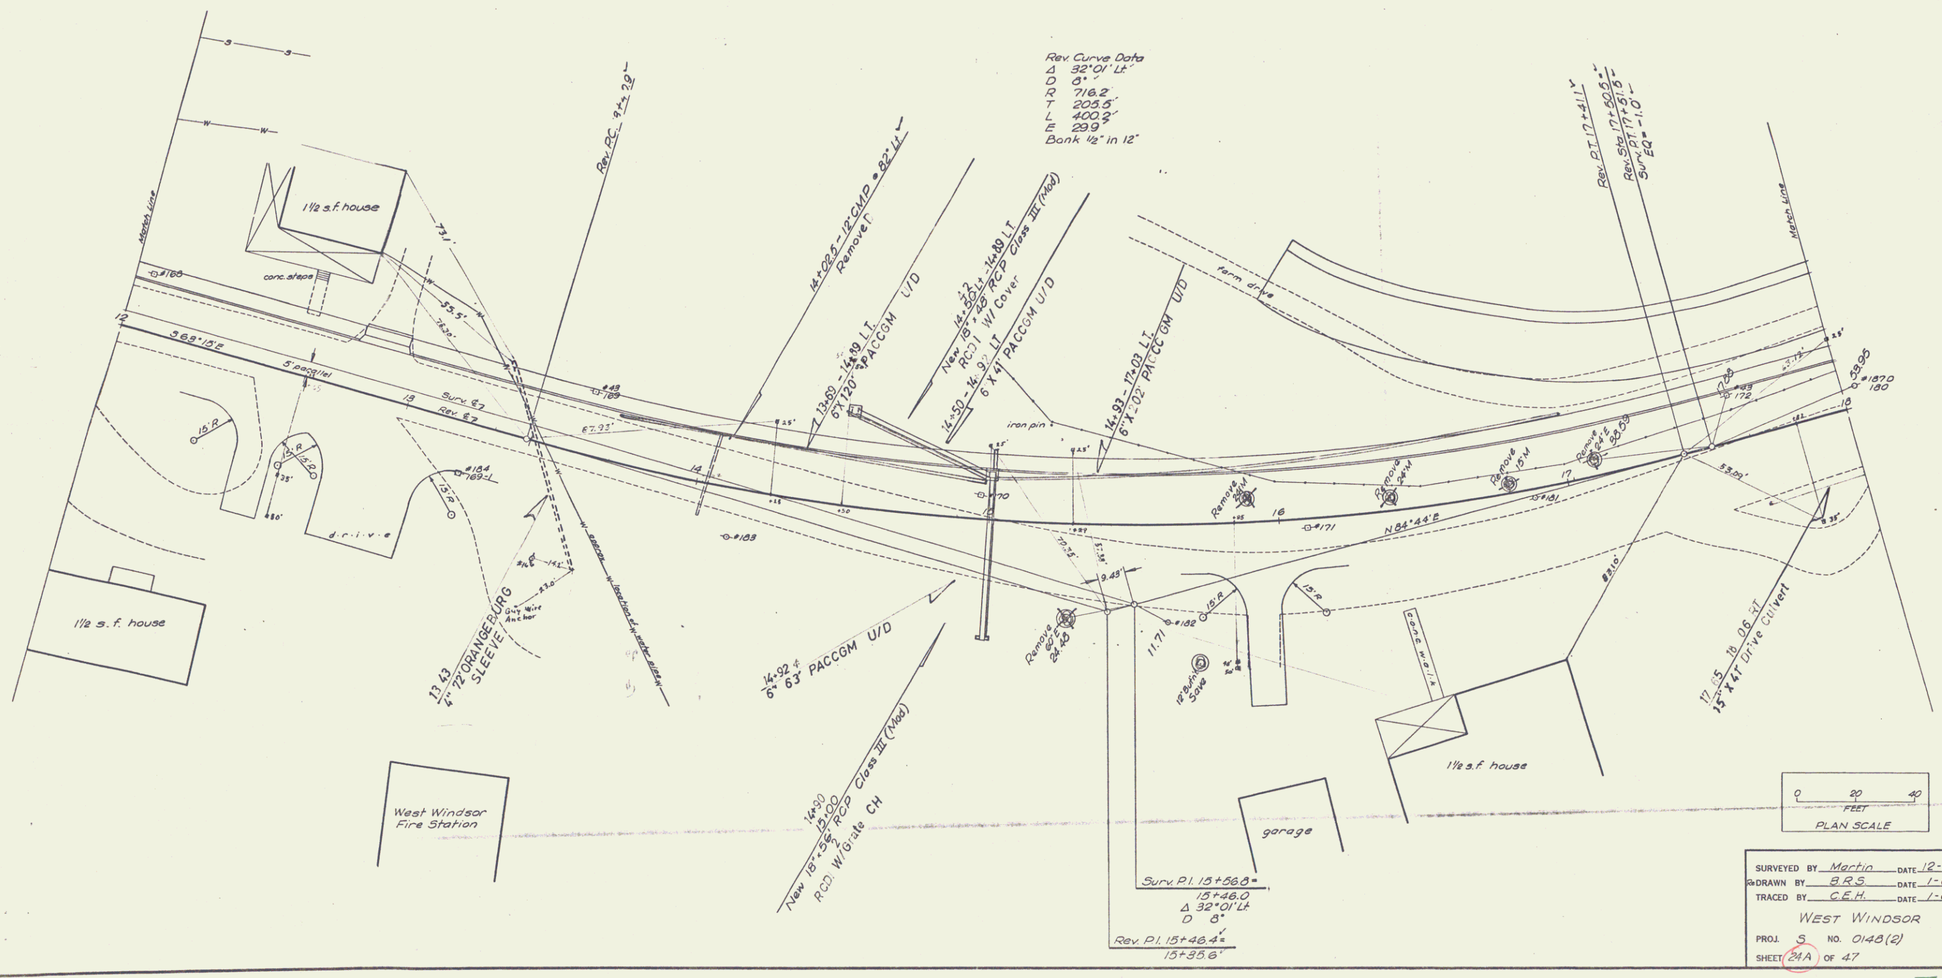

SURVEYED BY Martin DATE 12-62
DRAWN BY B.R.S. DATE 1-64
TRACED BY C.E.H. DATE 1-64

WEST WINDSOR

PROJ. S NO. 0148(2)

SHEET 24A OF 47

7