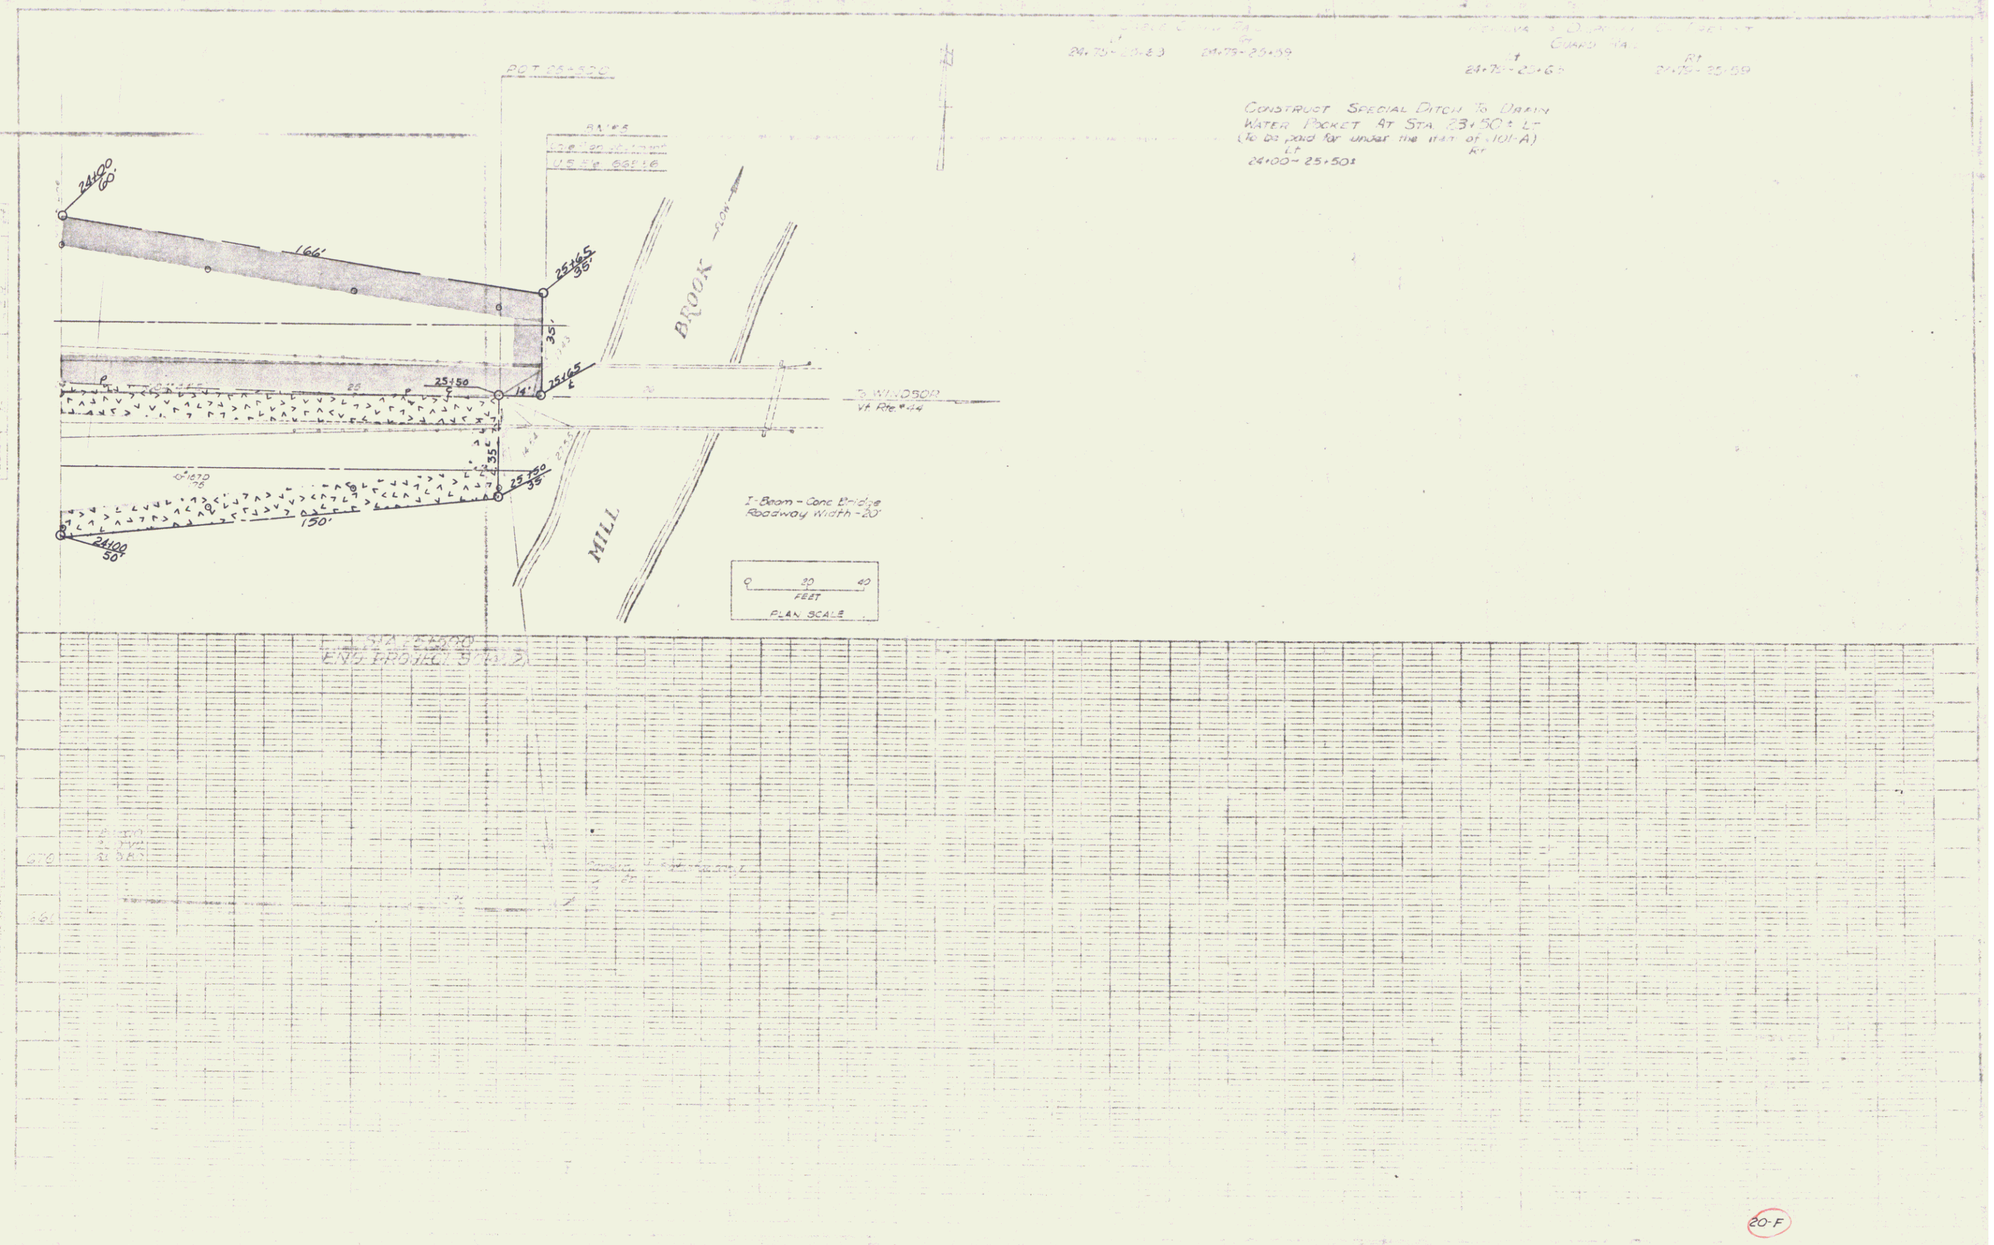

CONSTRUCT SPECIAL DITCH TO DRAIN
WATER POCKET AT STA. 23+50± LT
(To be paid for under the item of 101-A)
Lt
24+00 - 25+50±
Rt
24+00
60'
166'
25+65
35'
35'
25+50
14'
25+65
35'
25+50
35'
150'
24+00
50'
BROOK
MILL
FLOW
To WINDSOR
Vt. Rte. #44
I-Beam - Conc Bridge
Roadway Width - 20'
0
20
40
FEET
PLAN SCALE

20-F

12