SEN. JOHN H. HOWLAND TO ST. OF VT
BY W.D. 12/5/77 IN BK 23/142-43
M.P. 0054 - MP 0070

TOWN OF WEST WINDSOR
Project VT44
Pin # 00R321
Route VT44
Date 10/20/1977

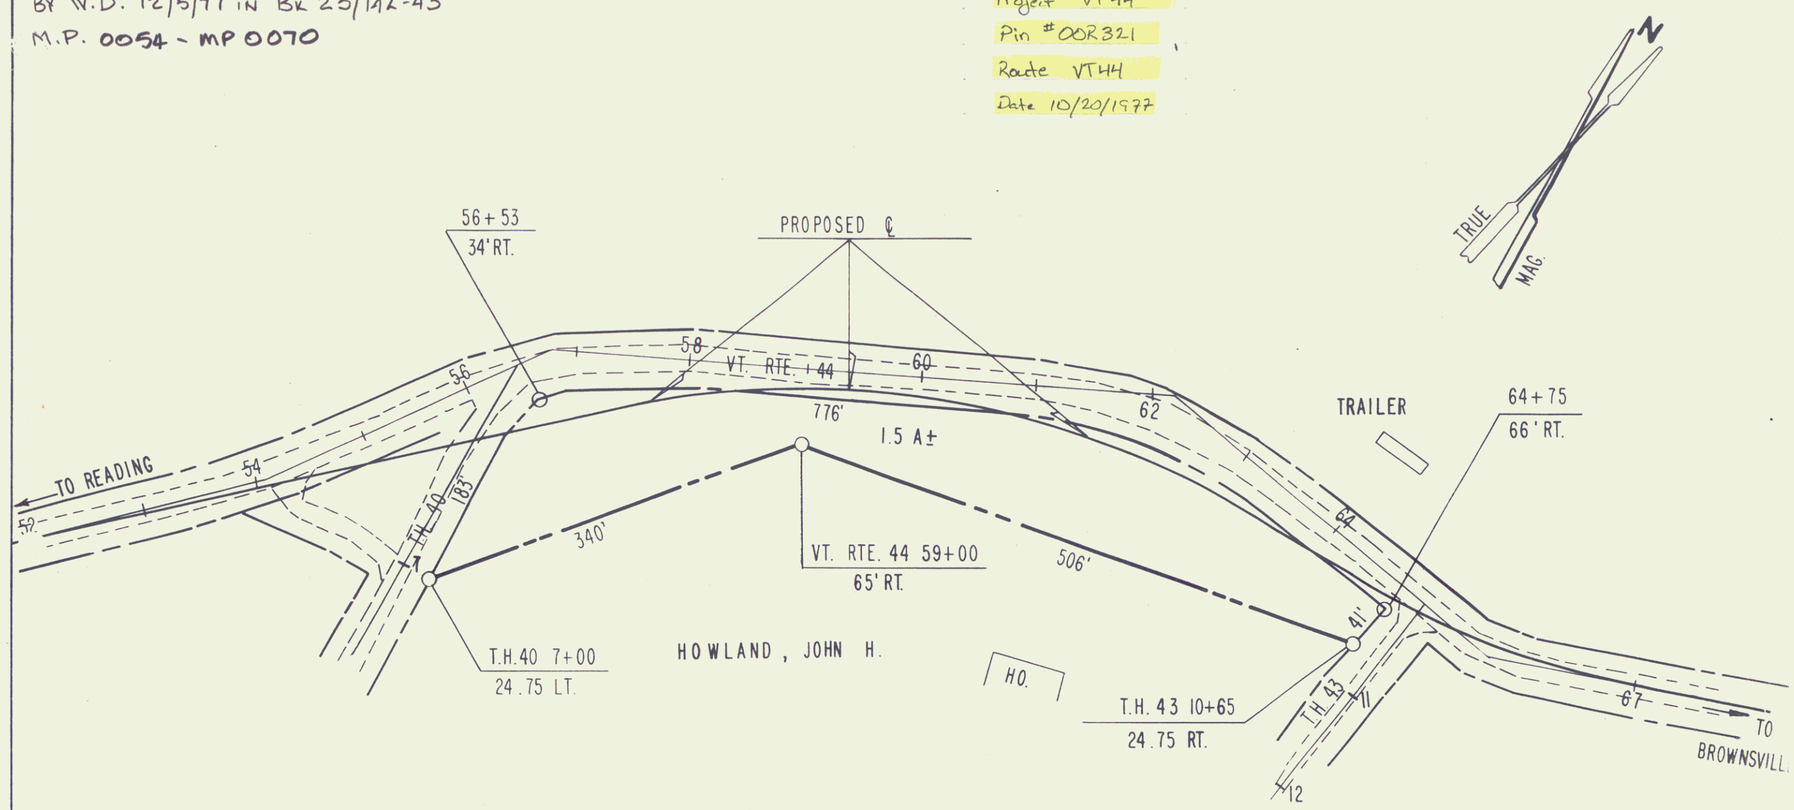

MP 2.997 - 3.452

STATE OF VERMONT
DEPT. OF HIGHWAYS

SHEET 1

TOWN OF WEST WINDSOR

PROJECT VT. ~~RTE.~~ 44

APPROX. SCALE 1" = 100'	DATE 10-20-77	DRAWN BY KDP

SCALE 1" = 100'

0 100 200 300 400 500