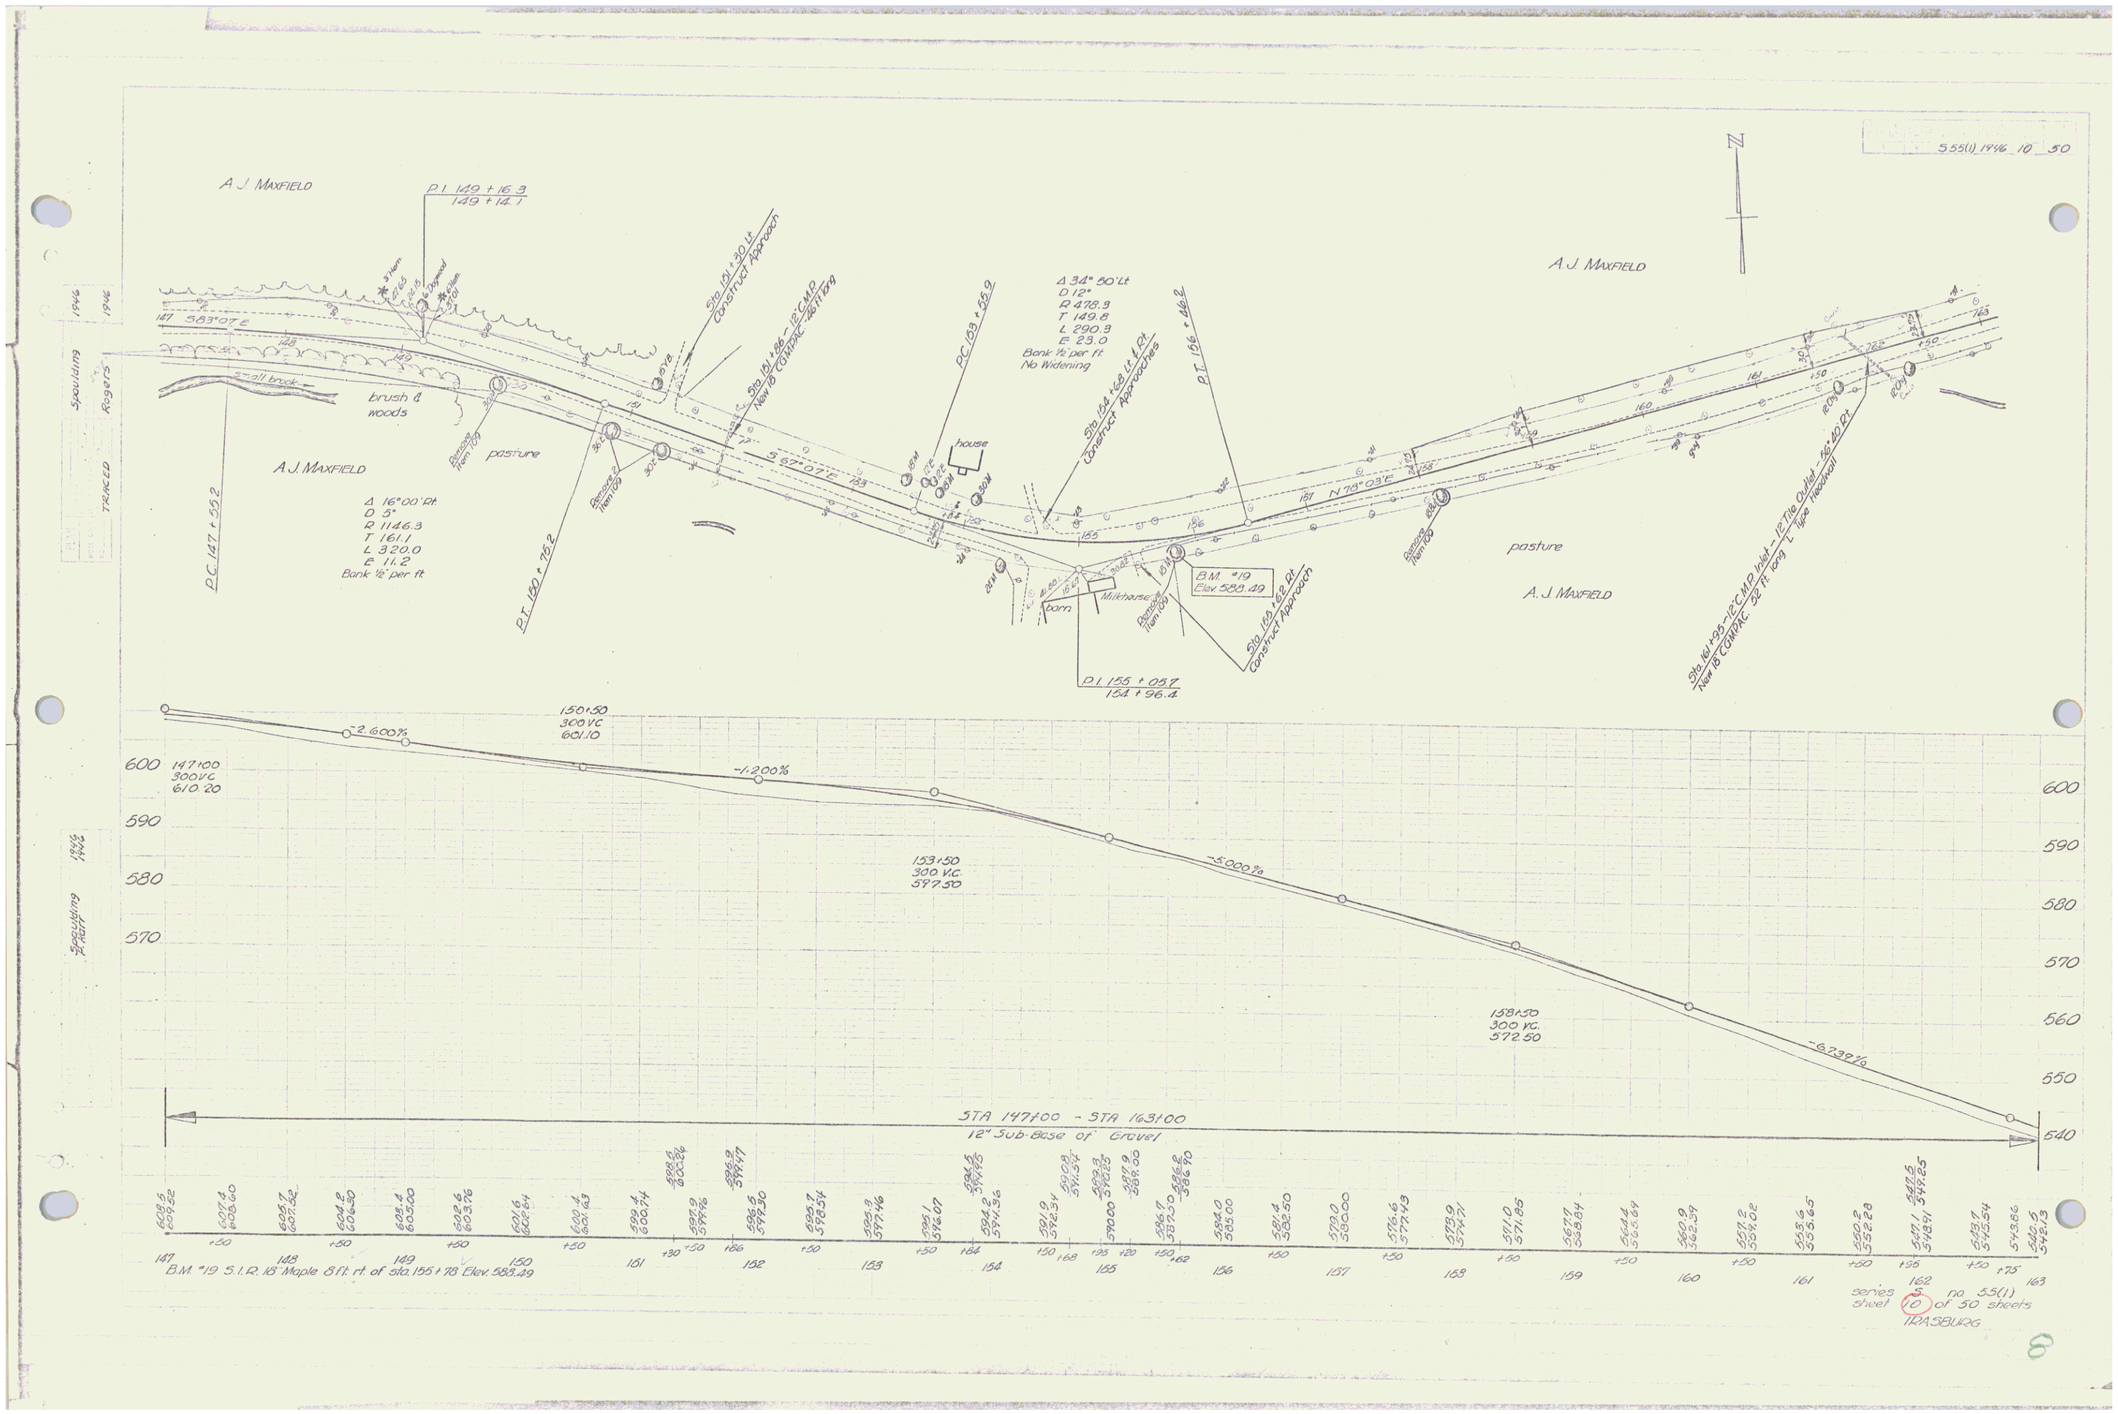
S 55(1) 1946 10 50
A. J. MAXFIELD
P.I. 149 + 16.3
149 + 14.1
S 83° 07' E
small brook
brush & woods
pasture
A. J. MAXFIELD
Δ 16° 00' Rt.
D 5°
R 1146.3
T 161.1
L 320.0
E 11.2
Bank ½' per ft.
P.C. 147 + 55.2
P.T. 150 + 75.2
Sta. 151 + 30 Lt. Construct Approach
Sta. 151 + 86 - 12" C.M.P. New 18' CONRAC 26' Fill
S 67° 07' E
house
P.C. 153 + 55.9
Δ 34° 50' Lt
D 12°
R 478.9
T 149.8
L 290.8
E 23.0
Bank ½ per ft
No Widening
Sta. 154 + 68 Lt. & Rt. Construct Approaches
P.T. 156 + 46.2
N 79° 03' E
barn
Milkhouse
B.M. #19
Elev. 588.49
Sta. 155 + 62 Rt. Construct Approach
P.I. 155 + 05.7
154 + 96.4
A. J. MAXFIELD
pasture
A. J. MAXFIELD
Sta. 161 + 33 - 12" C.M.P. Inlet - 12" Tile Outlet - 56' 40' Rt.
New 18' CONRAC 26' Ft. long "L" type headwall
-2.600%
-1.200%
-5.000%
-6.232%
147+00
300 VC
610.20
150+50
300 VC
601.10
153+50
300 VC.
597.50
158+50
300 VC.
572.50
STA 147+00 - STA 163+00
12" Sub-Base of Gravel
B.M. #19 S.I.R. 15" Maple 8 ft. rt. of sta. 155 + 78 Elev. 588.49
series S no. 55(1)
sheet 10 of 50 sheets
TRASBURG
Spaulding 1946
Rogers 1946
TRACED
Spaulding 1947