GRADING
Lt Rt
121+70 - 128+50
131+00 - 133+25

THREE CABLE GUARD RAIL WITH STEEL POSTS
Lt Rt
129+01 - 129+33 118+00 - 122+82
129+01 - 129+33

STONE FILL (HEAVY TYPE)
Lt Rt
118+25 - 125+25
130+75 - 134+00

UNCLASSIFIED CHANNEL EXCAVATION
Lt Rt
129+175 118+25 - 122+75
129+175

DRILLING AND BLASTING OF SOLID ROCK SUBGRADE
118+00 - 119+75

EXCAVATION AND REMOVAL OF ROAD SURFACE ON ROADWAYS
Lt Rt
120+00 - 134+00

CONSTRUCT SPECIAL DITCH
(to be paid for under the item of 105-A-I)
Lt
133+25 - 134+00

UNCLASSIFIED CHANNEL EXCAVATION
(East side of the West River)
Lt Rt
118+00 - 124+00
(See sheets 174-175 of 185 sheets)

REMOVAL AND DISPOSAL OF PRESENT GUARD RAIL
Lt Rt
118+24 - 120+85 118+00 - 118+24
120+60 - 129+75
132+35 - 134+00

12" BLANKET OF GRAVEL BACKFILL
Lt Rt
118+25 - 125+25
130+75 - 134+00

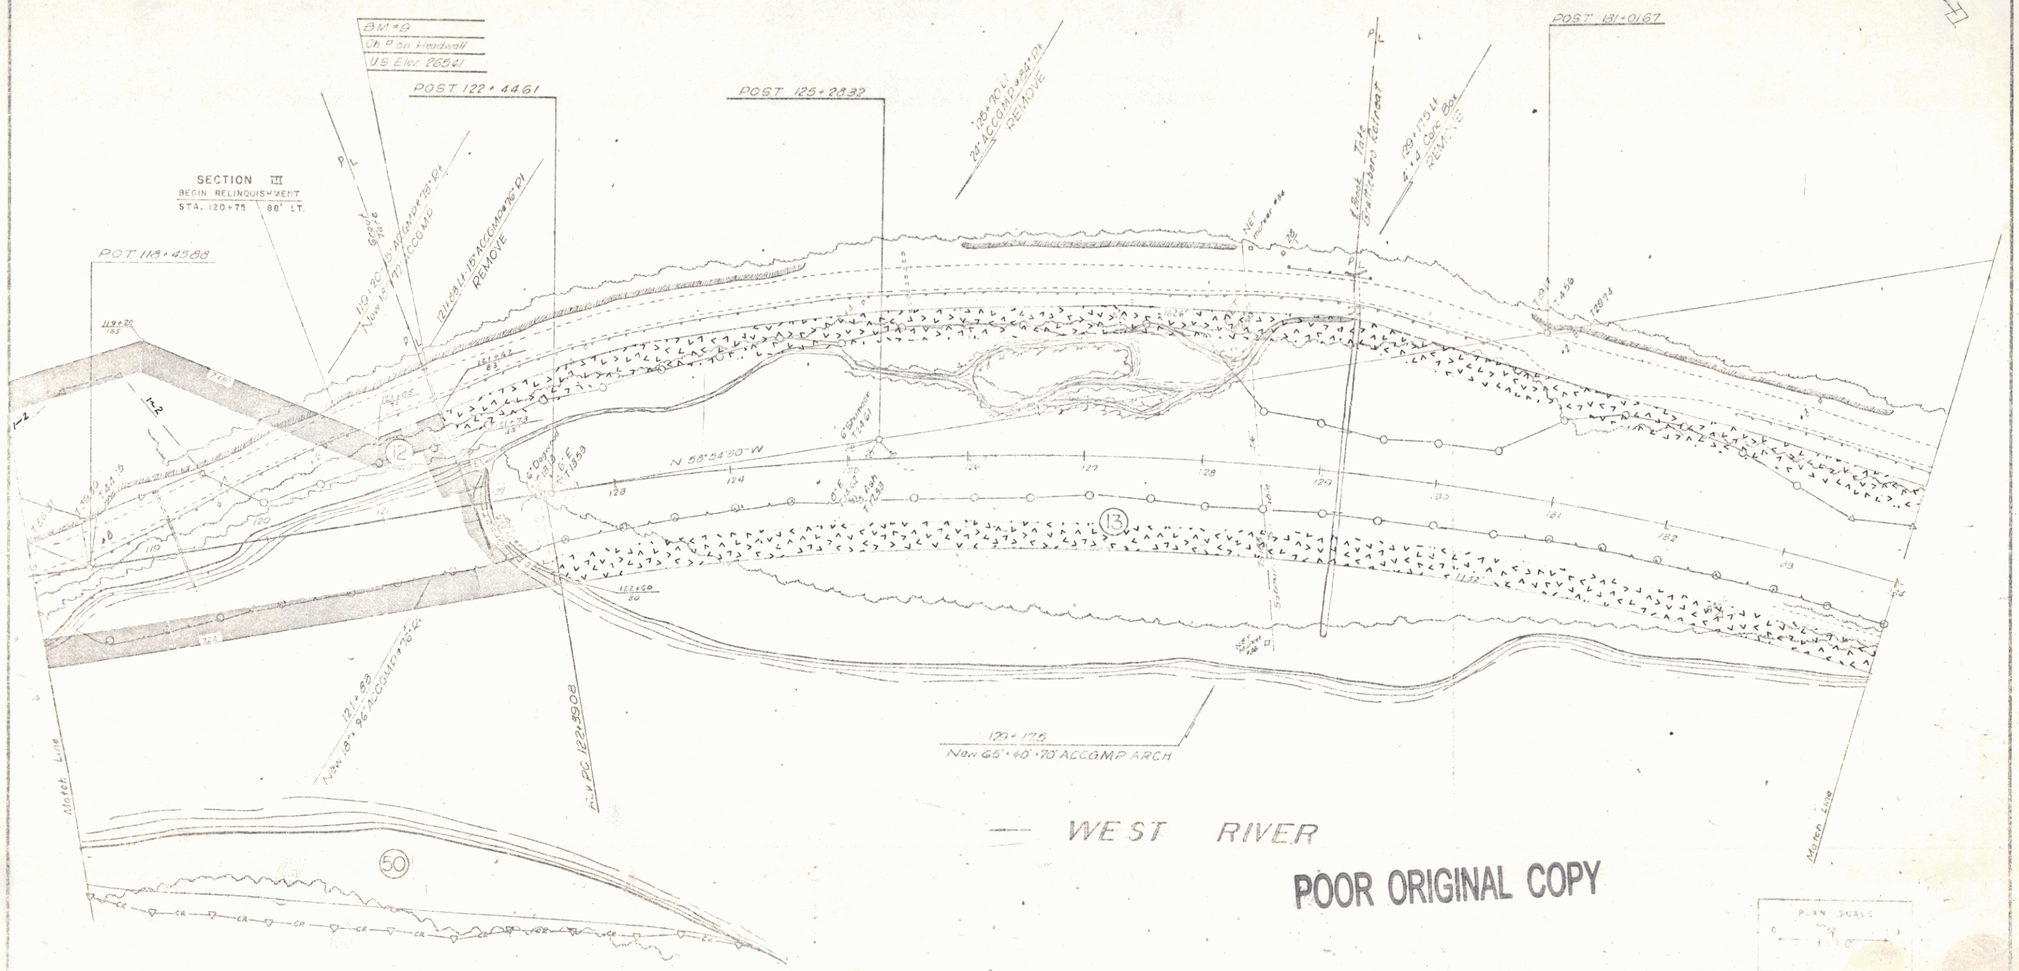

BRATTLEBORO-DUMMERSTON
Project No. NH 011911
Sheet 45 of 185 Sheets

15