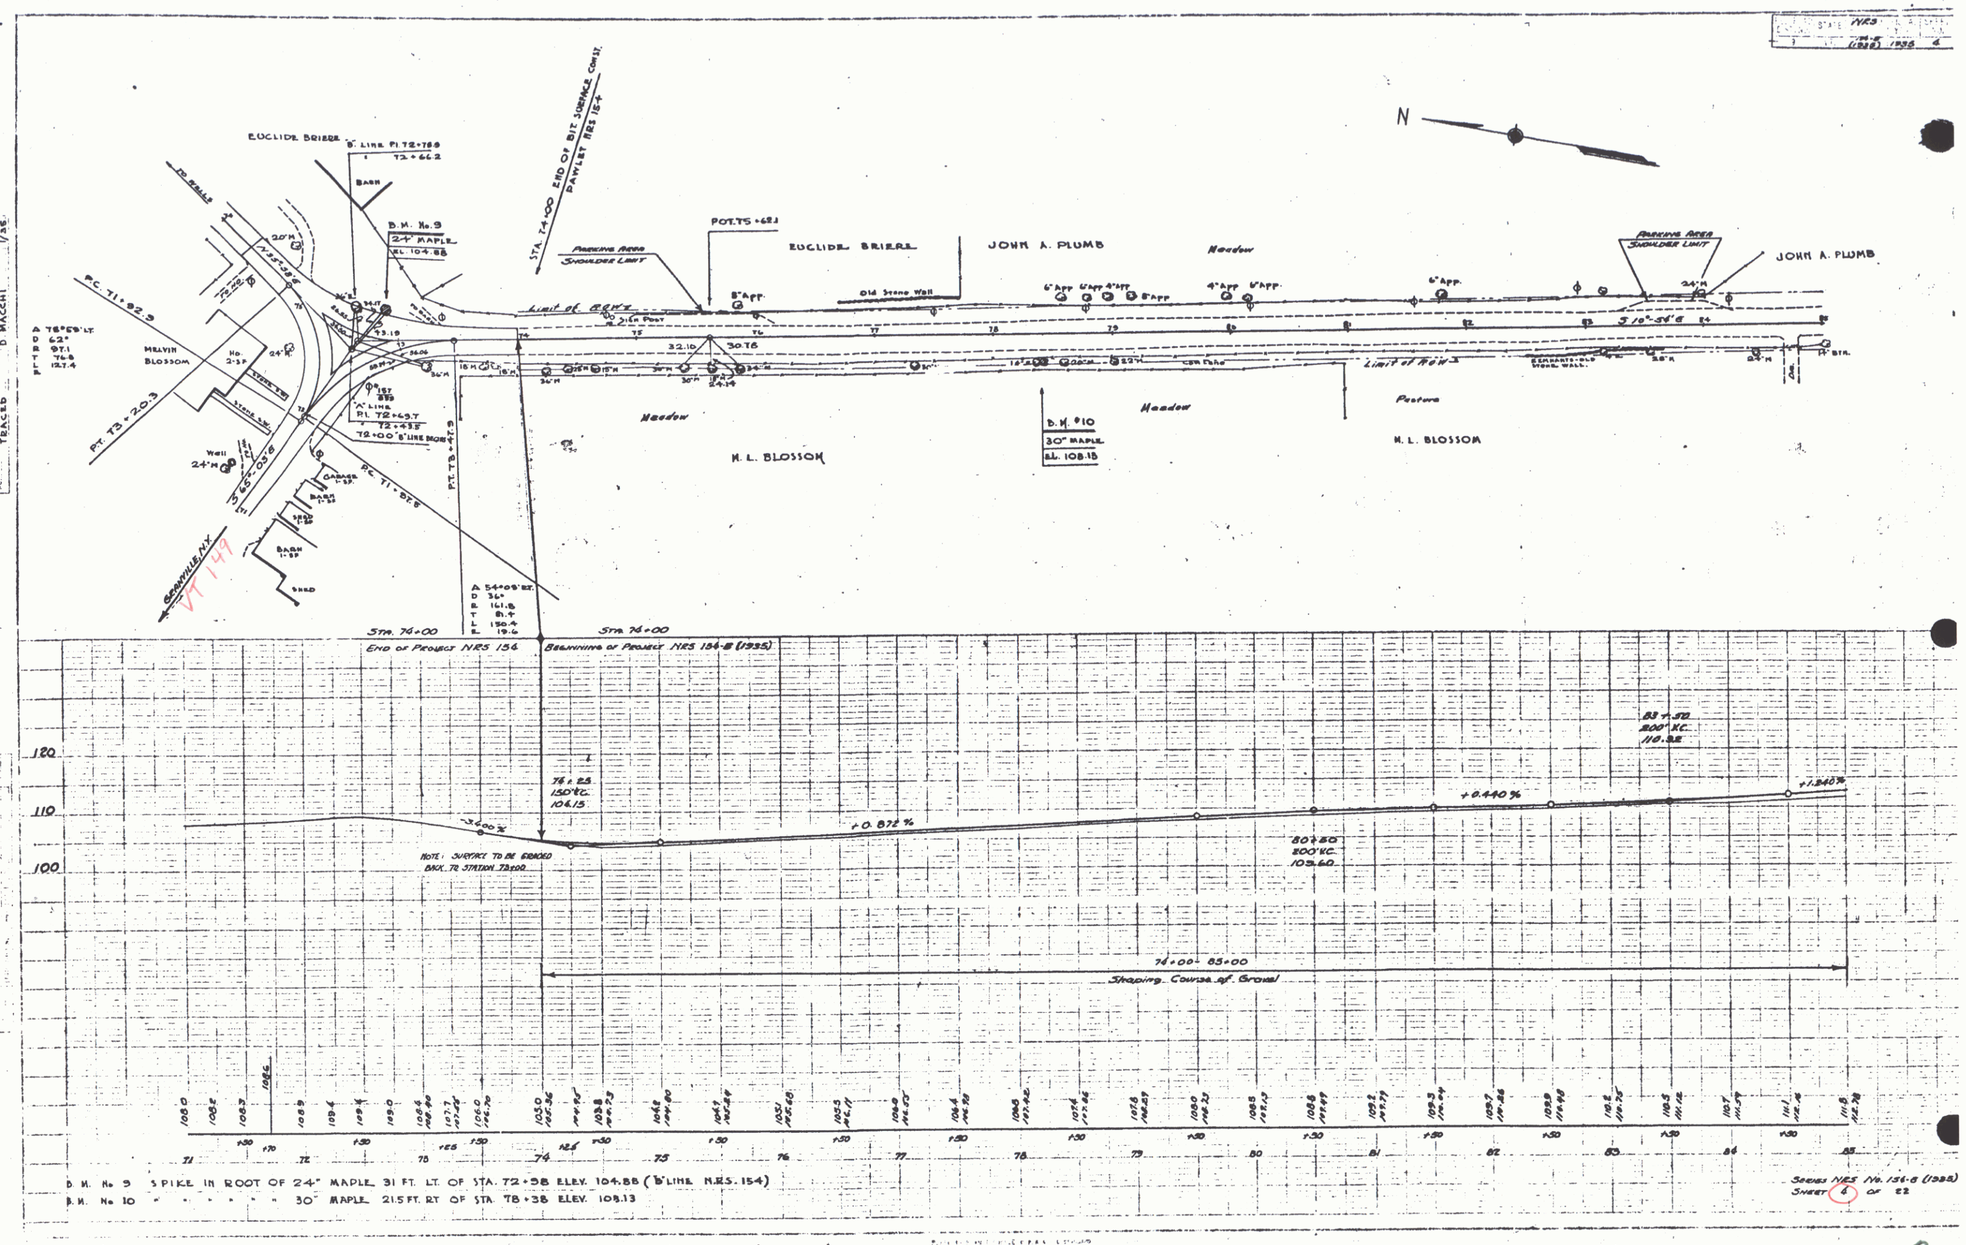
N
EUCLIDE BRIERE
'B' LINE PI 72+78.9
72+66.2
BARN
B.M. No. 9
24" MAPLE
EL. 104.88
STA. 74+00 END OF BIT. SURFACE CONST. DAWLEY NRS 154
PARKING AREA SHOULDER LIMIT
POT. 75+68.1
EUCLIDE BRIERE
JOHN A. PLUMB
Meadow
Old Stone Wall
Limit of ROW
MELVIN BLOSSOM
PC. 71+92.9
PT. 73+20.3
'A' LINE
PI. 72+69.7
72+43.8
72+00 'B' LINE BGN
PT. 73+47.9
PC. 71+87.6
Well
GARAGE
BARN
SHED
GRANVILLE, N.Y.
VT 149
Meadow
N. L. BLOSSOM
B.M. #10
30" MAPLE
EL. 108.13
Meadow
Pasture
N. L. BLOSSOM
JOHN A. PLUMB
Sta. 76+00
Sta. 74+00
End of Project NRS 154
Beginning of Project NRS 154-B (1995)
76+25
150' V.C.
104.15
-3.600%
+0.872%
+0.440%
+1.340%
83+50
200' V.C.
110.32
80+50
200' V.C.
103.60
NOTE: SURFACE TO BE ERODED BACK TO STATION 73+00
74+00 - 85+00
Shoulder Course of Gravel
D.M. No 9 SPIKE IN ROOT OF 24" MAPLE 31 FT. LT. OF STA. 72+38 ELEV. 104.88 ('B' LINE N.R.S. 154)
D.M. No 10 " " " " " 30" MAPLE 21.5 FT. RT OF STA. 78+38 ELEV. 108.13
Series NRS (No. 154-B (1995))
Sheet 4 of 22