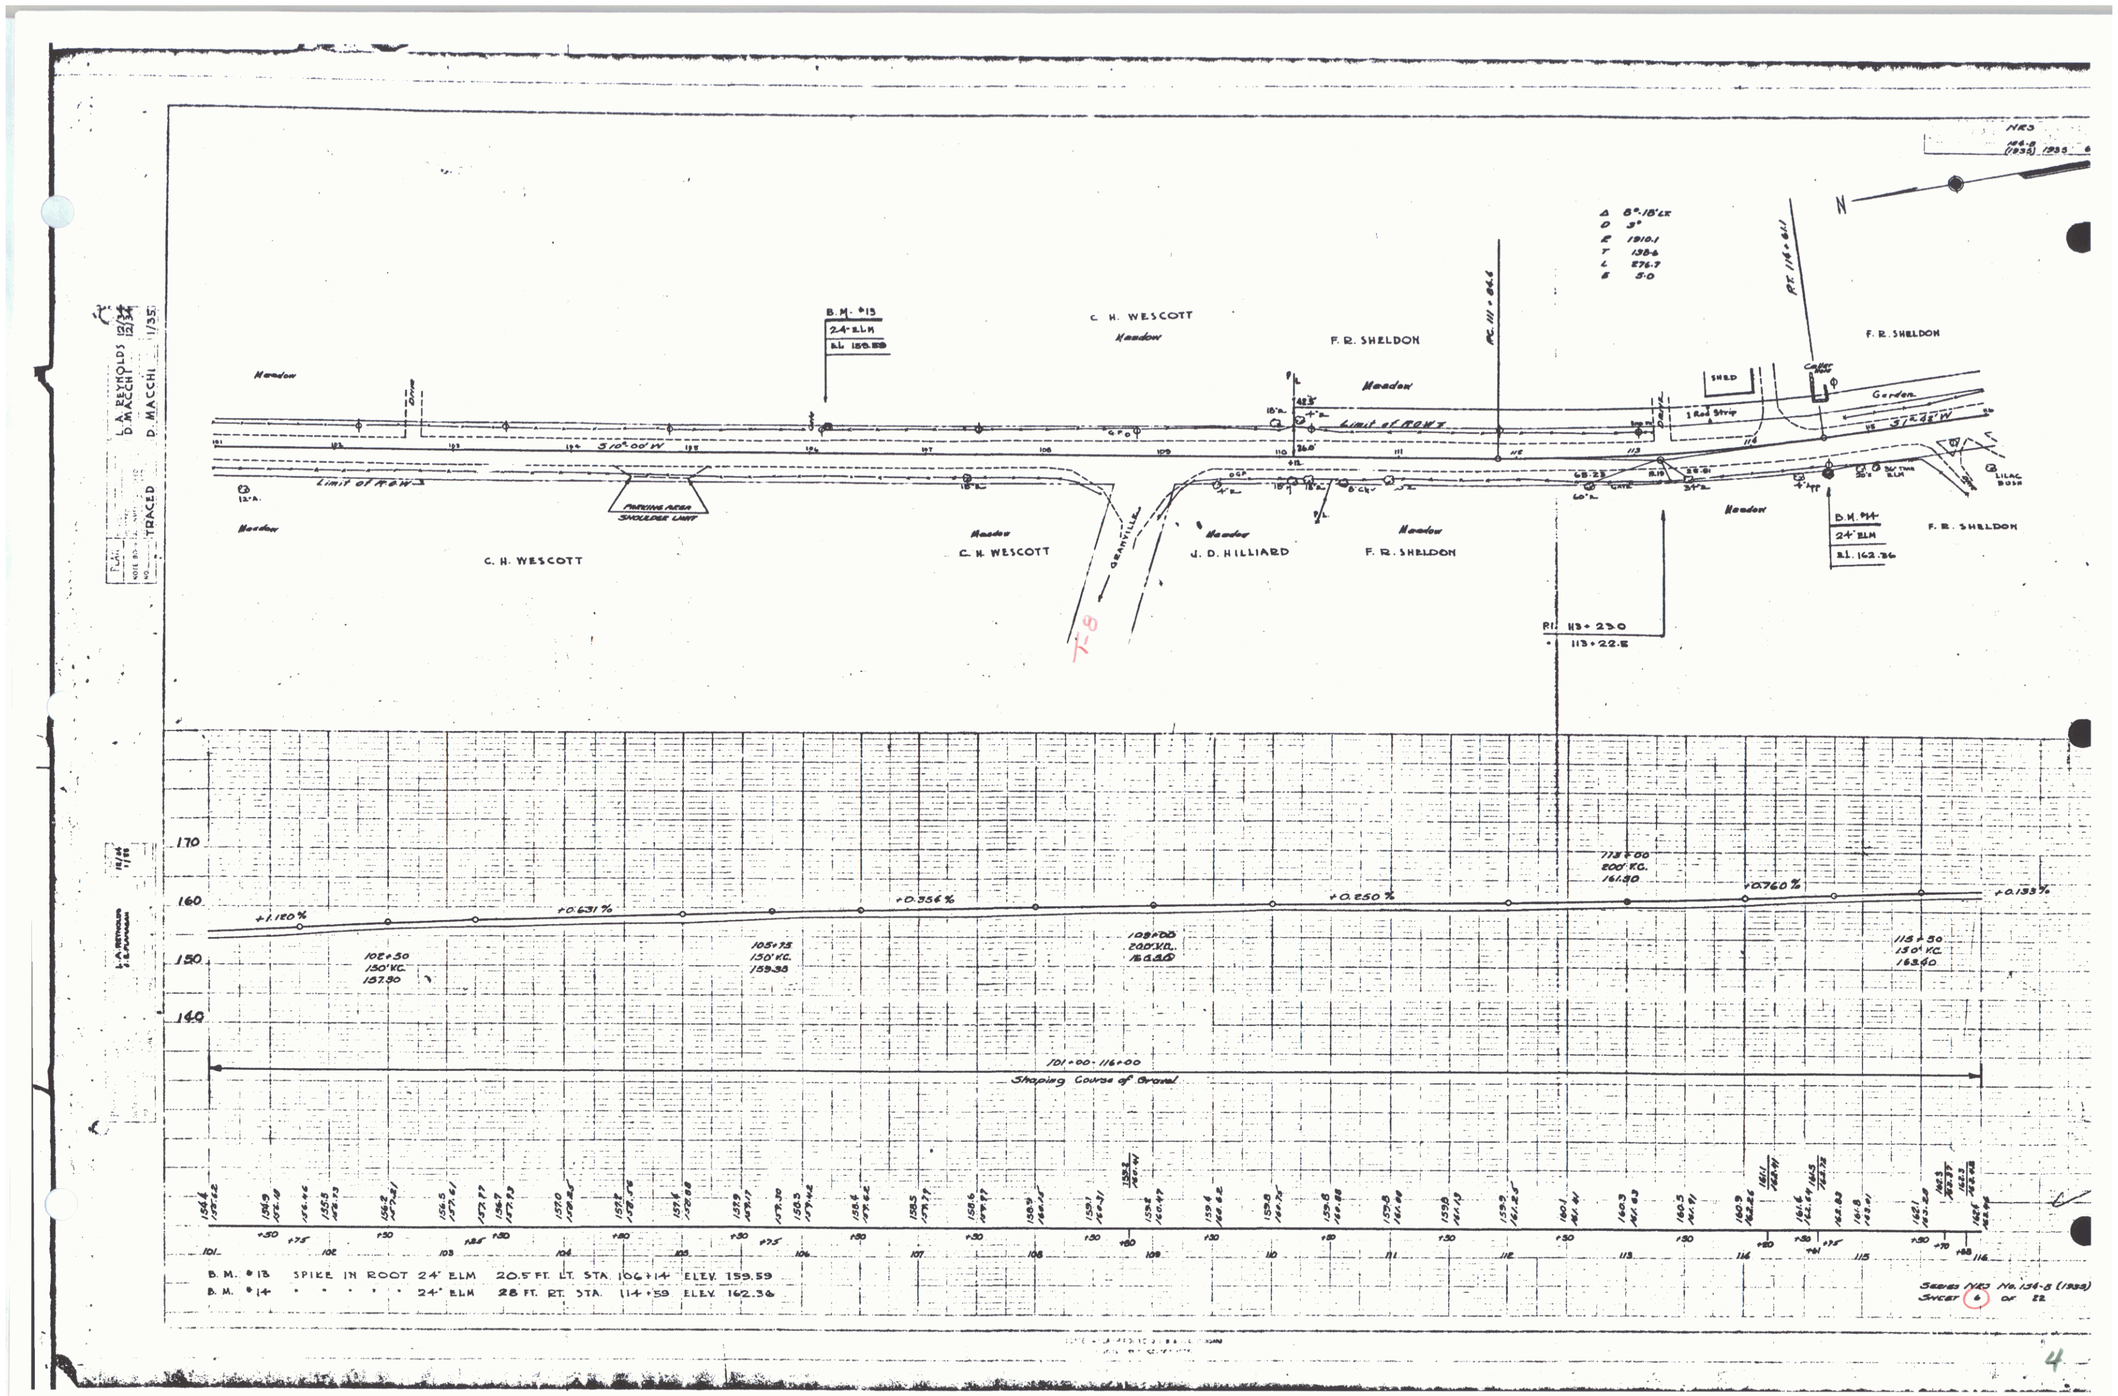
L. A. REYNOLDS 12/34
D. MACCHI 12/34
D. MACCHI 1/35
TRACED
Meadow
C. H. WESCOTT
B.M. #13
24" ELM
EL. 159.59
F. R. SHELDON
Limit of ROW
S 10°00' W
PATCHING AREA SHOULDER LIMIT
GRANVILLE
J. D. HILLIARD
PC 111+84.5
Δ 8°-15' Lt
D 5°
R 1910.1
T 138.6
L 276.7
E 5.0
SHED
1 Rod Strip
Garden
S 37°28' W
LILAC BUSH
B.M. #14
24" ELM
EL. 162.36
PI 113+230
113+22.5
+1.120%
+0.631%
+0.356%
+0.250%
+0.760%
+0.133%
102+50
150' V.C.
157.30
105+75
150' V.C.
159.33
108+00
200' V.C.
163.60
113+00
200' V.C.
161.90
115+50
150' V.C.
163.60
101+00-116+00
Shaping Course of Gravel
B.M. #13 SPIKE IN ROOT 24" ELM 20.5 FT. LT. STA. 106+14 ELEV. 159.59
B.M. #14 " " " " 24" ELM 28 FT. RT. STA. 114+59 ELEV. 162.36
Series N.R.D. No. 134-8 (1934)
Sheet 6 of 22

4