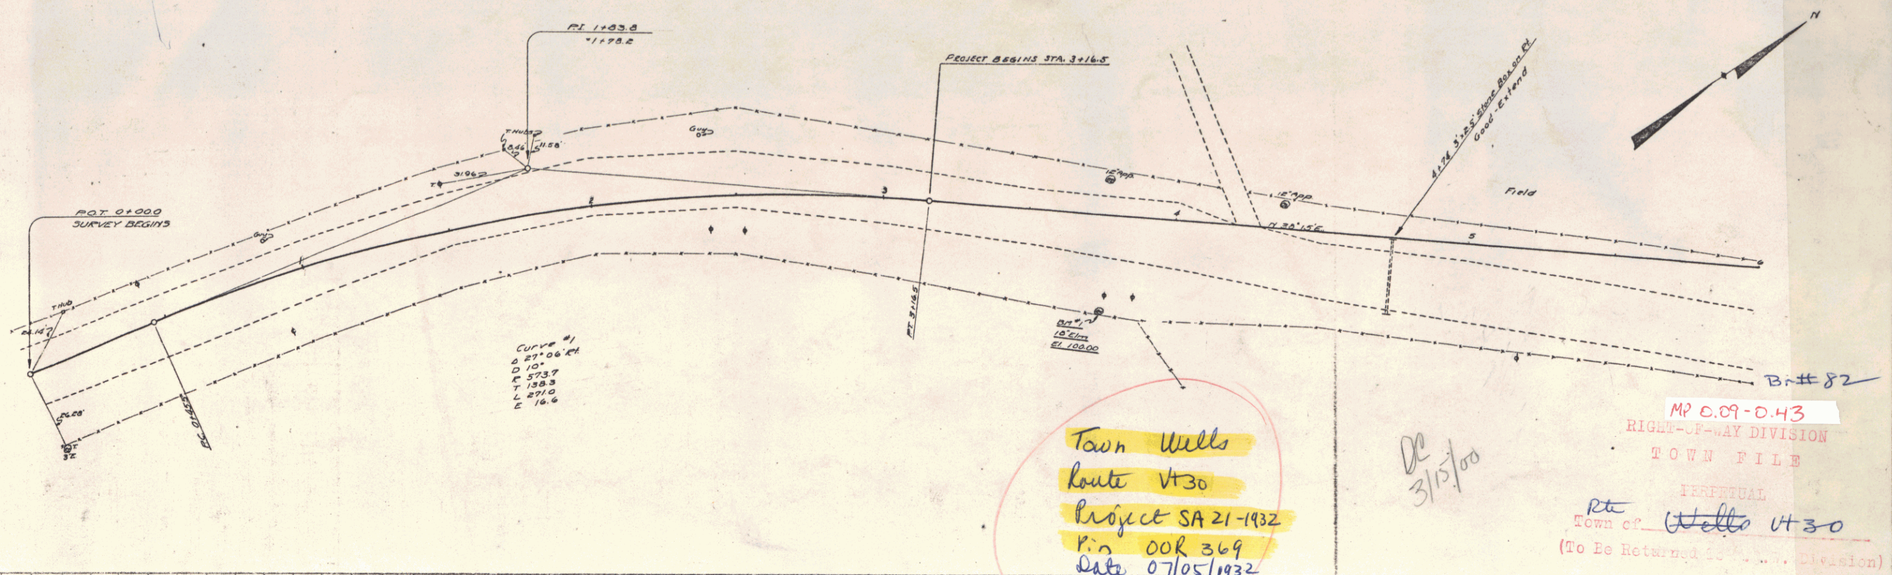
PI 1+83.8
=1+78.2
PROJECT BEGINS STA. 3+16.5
P.O.T. 0+00.0
SURVEY BEGINS
Curve #1
Δ 27°06' Rt
D 10°
R 573.7
T 138.3
L 271.0
E 16.6
Field
Bm #82
Town Wells
Route VT30
Project SA 21-1932
Rin 00R 369
Date 07/05/1932
MP 0.09-0.43
RIGHT-OF-WAY DIVISION
TOWN FILE
PERPETUAL
Town of Wells VT30
(To Be Returned to R.-O.-W. Division)
DC 3/15/00
0+00%
-6.00%
-4.00%
+2.00%
1+20
100' V.C.
Elev. 113.00
2+20
100' V.C.
Elev. 107.00
3+80
200' V.C.
Elev. 100.60
PROJECT BEGINS STA. 3+16.5
Bm #1 Spike in root of 18" Elm 32' Rt. of Sta 3+77 Elev. 100.00
WELLS BRIDGE
SHEET 1 OF 14 SHEETS
S.A. #21-1932
DIST. # 3 PLANS