FED. ROAD DIST. NO.	STATE		FISCAL YEARS	SHEET NO.	TOTAL SHEETS
3	VT.	W025 192-A	1936	5	23

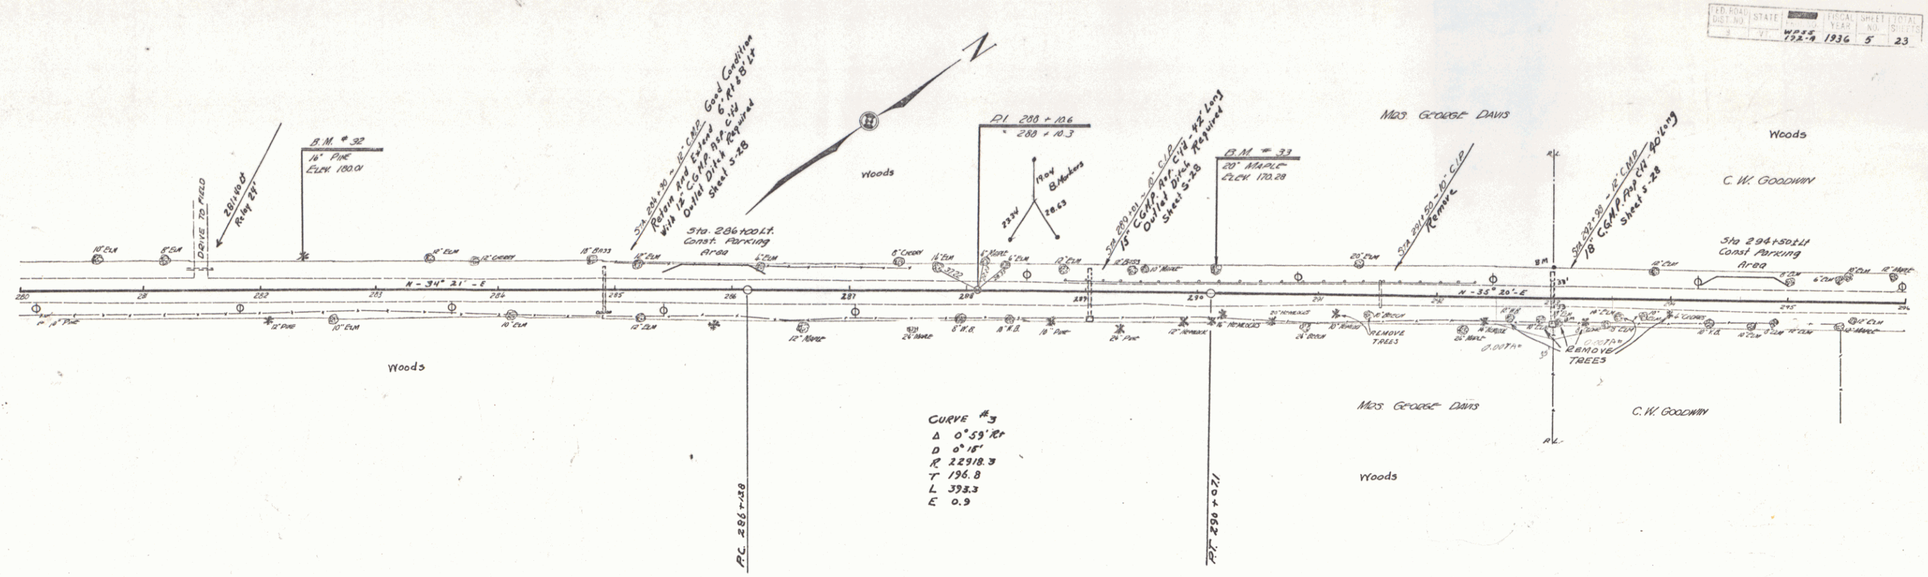

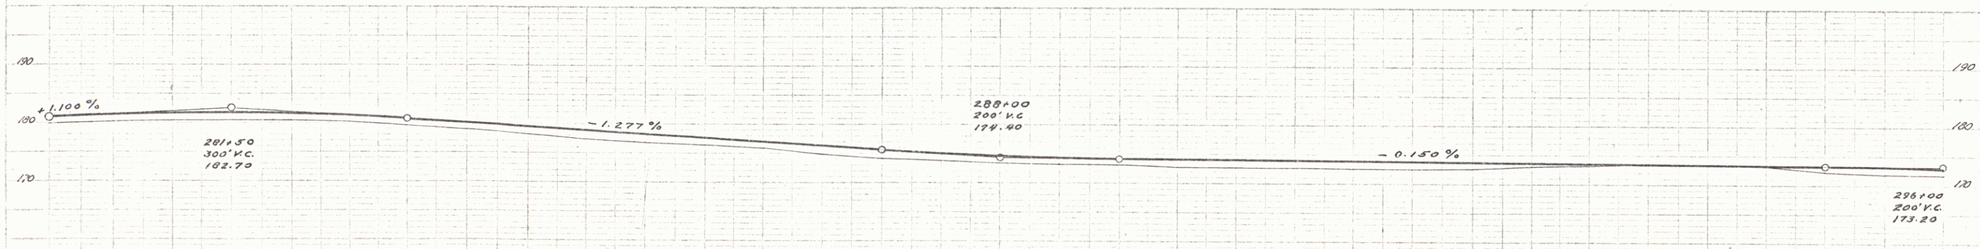

STA. 280 + 00 – STA. 292 + 25
SHAPING COURSE OF GRAVEL

STA. 292+25 – STA 294 + 75
12" SUB-BASE OF GRAVEL

STA. 294+75 – 296+00
SHAPING COURSE OF GRAVEL

Station	Elevation
280	181.05
+50	180.76
281	180.54
+50	180.41
282	180.35
+50	180.44
283	180.72
+50	180.95
284	179.91
+50	179.87
285	179.83
+50	179.59
286	179.55
+50	179.32
287	179.29
+50	179.11
288	179.08
+50	179.40
289	179.35
+50	179.48
290	179.70
+50	179.93
291	179.95
+50	179.88
292	179.80
+50	179.79
293	179.80
+50	179.58
294	179.50
+50	179.49
295	179.35
+50	179.21
296	179.06

B.M. #32 SPIKE IN ROOT OF 16" PINE 25 FT. LT OF STA. 282+37 ELEV. 180.01
B.M. #33 SPIKE IN ROOT OF 20" MAPLE 16.5 FT. LT. OF STA. 290+17 ELEV. 170.28.

SPRS-W025(3) S.D. NO. 192-A
SHEET 5 OF 23 SHEETS

3