F.A.P. ROAD DIST. NO.	STATE	J	TYPICAL NO.	SHEET NO.	TOTAL
		3410	1947	4	30

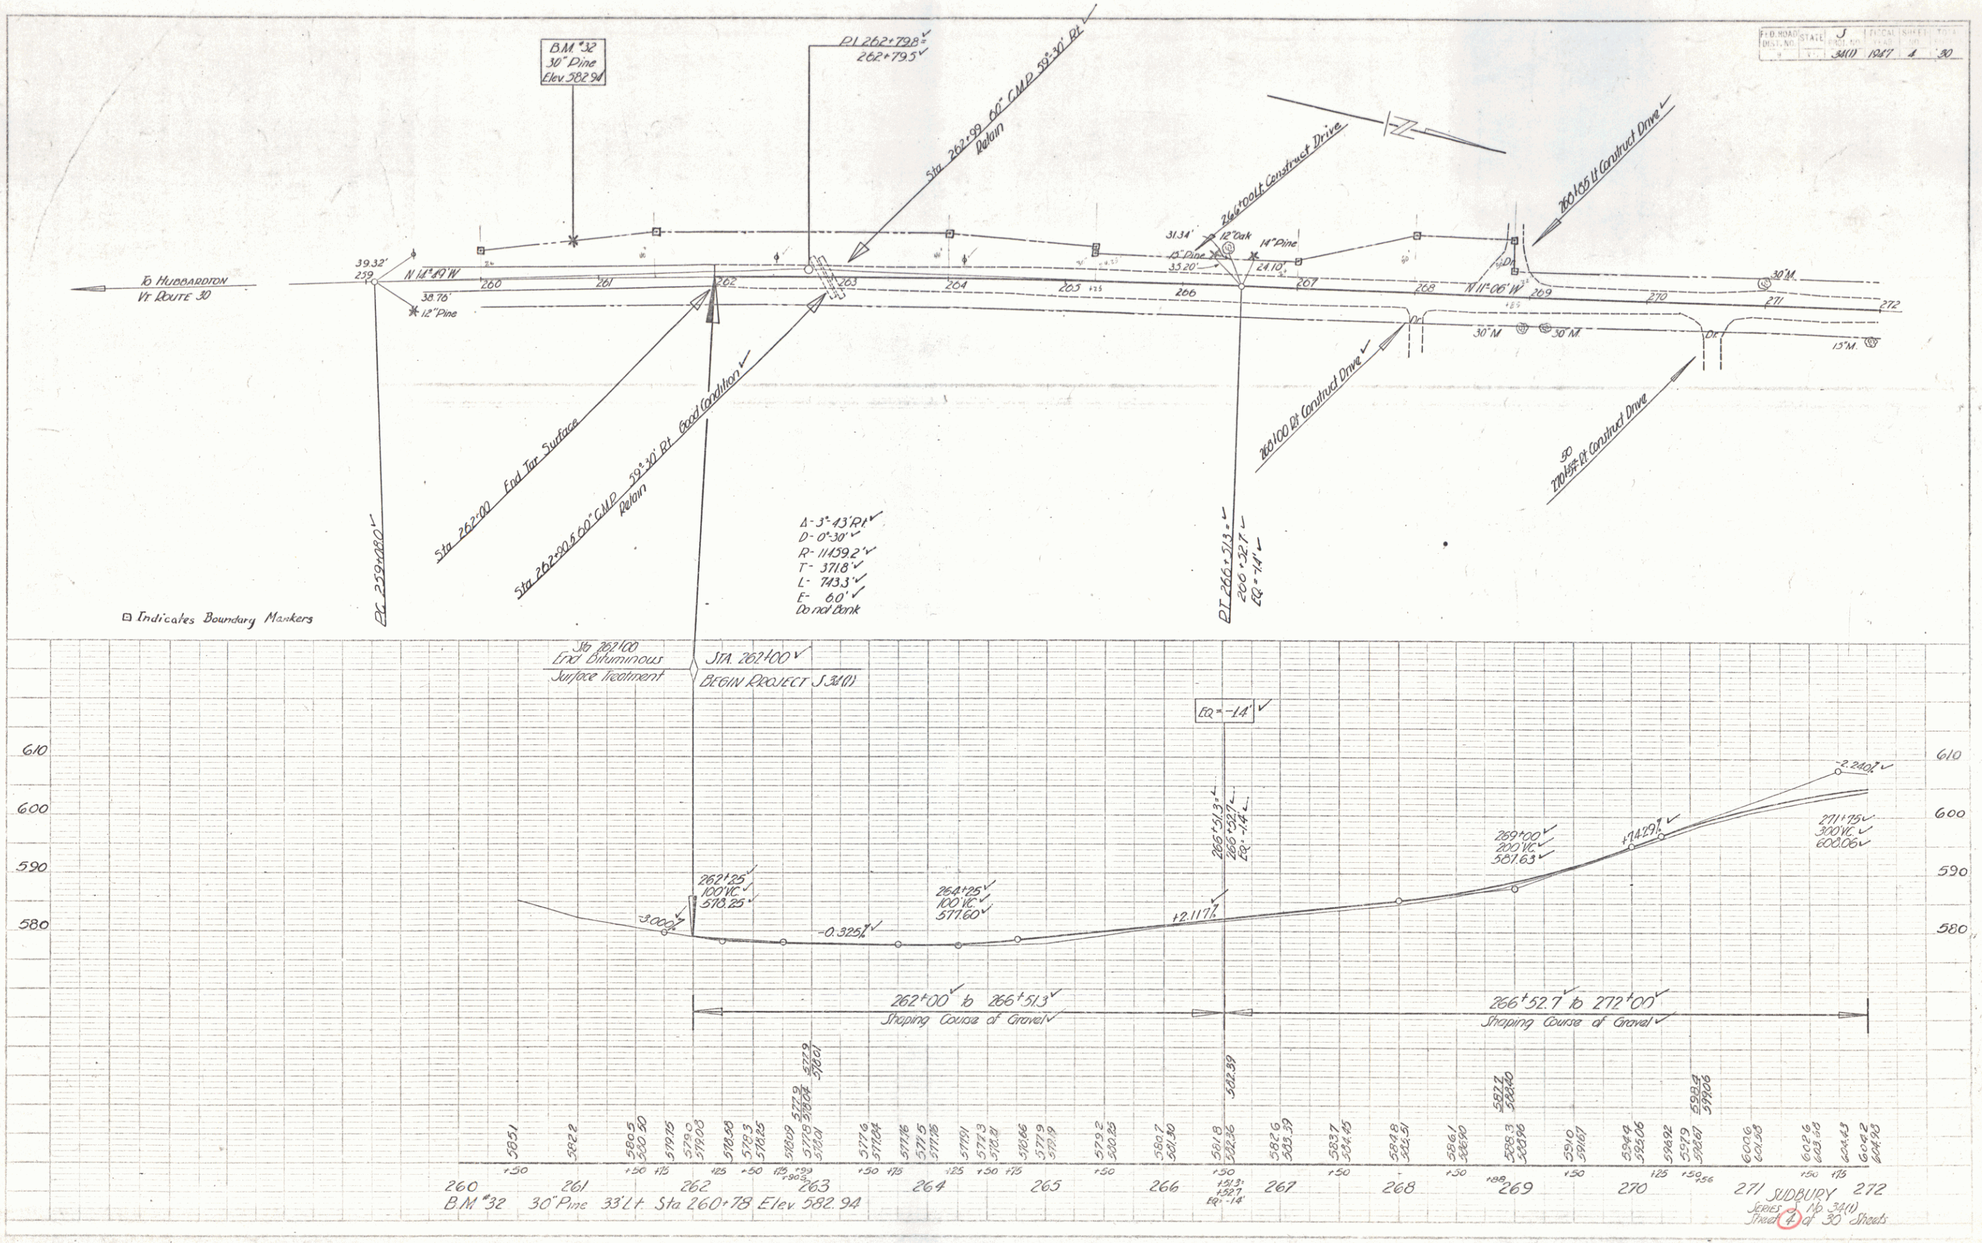

PLATE 1—PLAN-PROFILE G.P. R.R. & R.E. STANDARD
NEUFELD & KUHN CO., NEW YORK
N & K CO. No. 3410-C

2