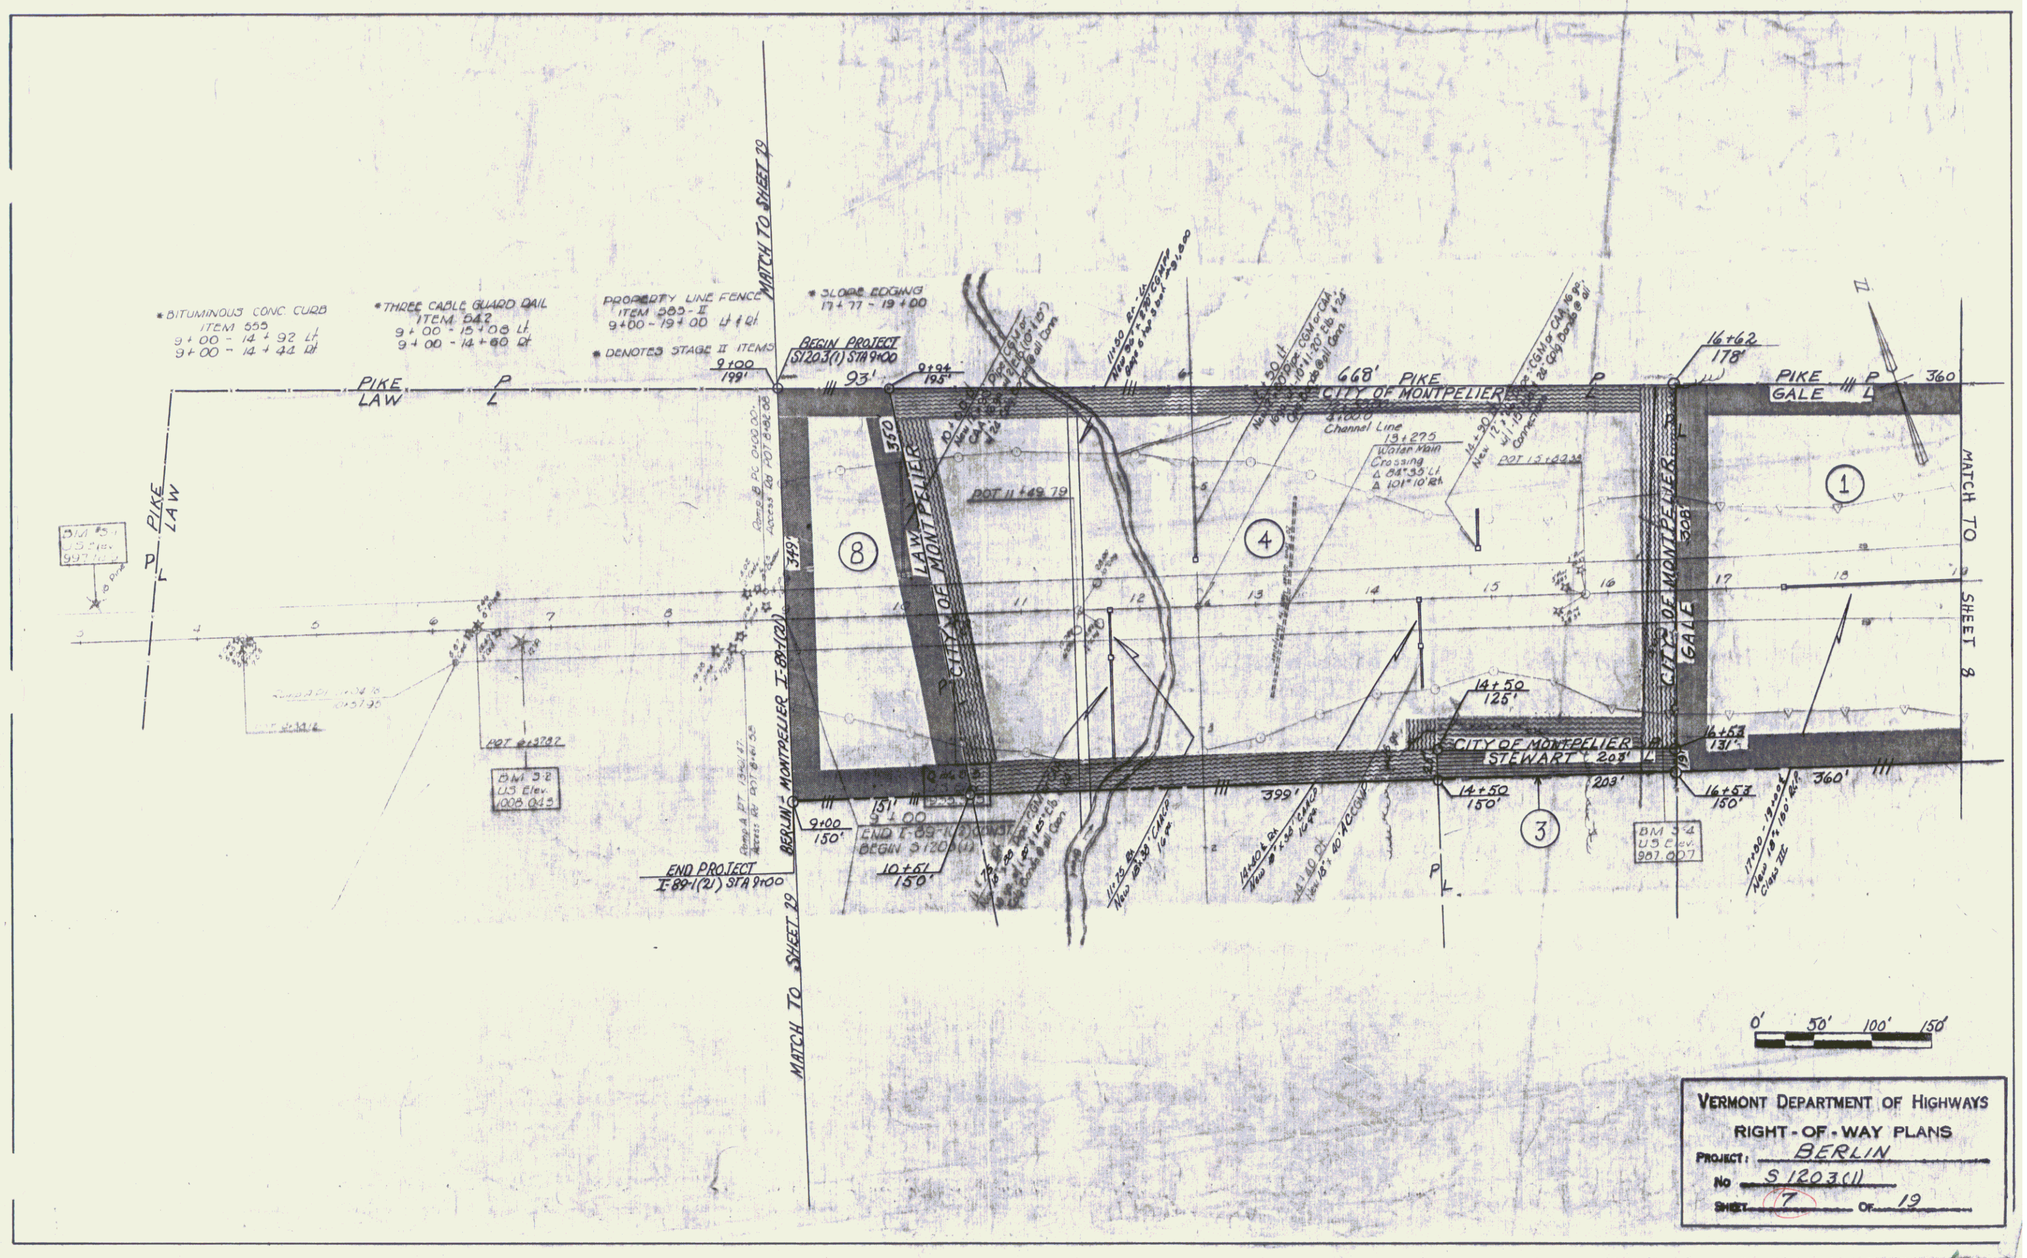
MATCH TO SHEET 12
* BITUMINOUS CONC CURB
ITEM 555
9+00 - 14+92 Lt
9+00 - 14+42 Rt
* THREE CABLE GUARD RAIL
ITEM 542
9+00 - 15+08 Lt
9+00 - 14+60 Rt
PROPERTY LINE FENCE
ITEM 585-E
9+00 - 19+00 Lt & Rt
* DENOTES STAGE II ITEMS
* SLOPE EDGING
17+77 - 19+00
BEGIN PROJECT
S1203(1) STA 9+00
9+00
199'
93'
9+94
195'
PIKE
LAW
P
L
PIKE
LAW
BM #5
3" Iron
997.14
BM 3-2
US Elev.
1008.043
POT 11+69.79
POT 13+42.38
POT 13+27.5
Channel Line
13+27.5
Water Main
Crossing
Δ 34°35' Lt
Δ 101°10' Rt
668'
PIKE
CITY OF MONTPELIER
16+62
178'
PIKE
GALE
360
MATCH TO SHEET 8
CITY OF MONTPELIER
LAW
CITY OF MONTPELIER
GALE
CITY OF MONTPELIER
STEWART
203'
14+50
125'
14+50
150'
16+57
131'
16+57
150'
360'
BM 3-4
US Elev.
907.007
8
4
3
1
349'
151'
9+00
150'
10+51
150'
399'
END I-89-1(20) STA
BEGIN S1203(1)
END PROJECT
I-89-1(21) STA 9+00
BERLIN - MONTPELIER I-89-1(20)
MATCH TO SHEET 12
0' 50' 100' 150'
VERMONT DEPARTMENT OF HIGHWAYS
RIGHT-OF-WAY PLANS
PROJECT: BERLIN
No. S 1203(1)
SHEET 7 OF 19

6