CONSTRUCT TURNOUT
Lt
305+00 - 308+00

UNCLASSIFIED CHANNEL EXCAVATION
Rt 75
295+00 - 299+50
303+50 - 305+20
307+50 - 308+25
302+25 - 305+25
307+40 - 308+60

STONE FILL FOR SLOPE PROTECTION
Rt 75
295+00 - 299+50
302+25 - 305+25
307+40 - 308+60

TWO CABLE GUARD RAIL
Lt
Rt

WOOD GUIDE POSTS
295+00 - 299+50 Rt
302+40 - 305+00 Rt
307+00 - 308+40 Rt

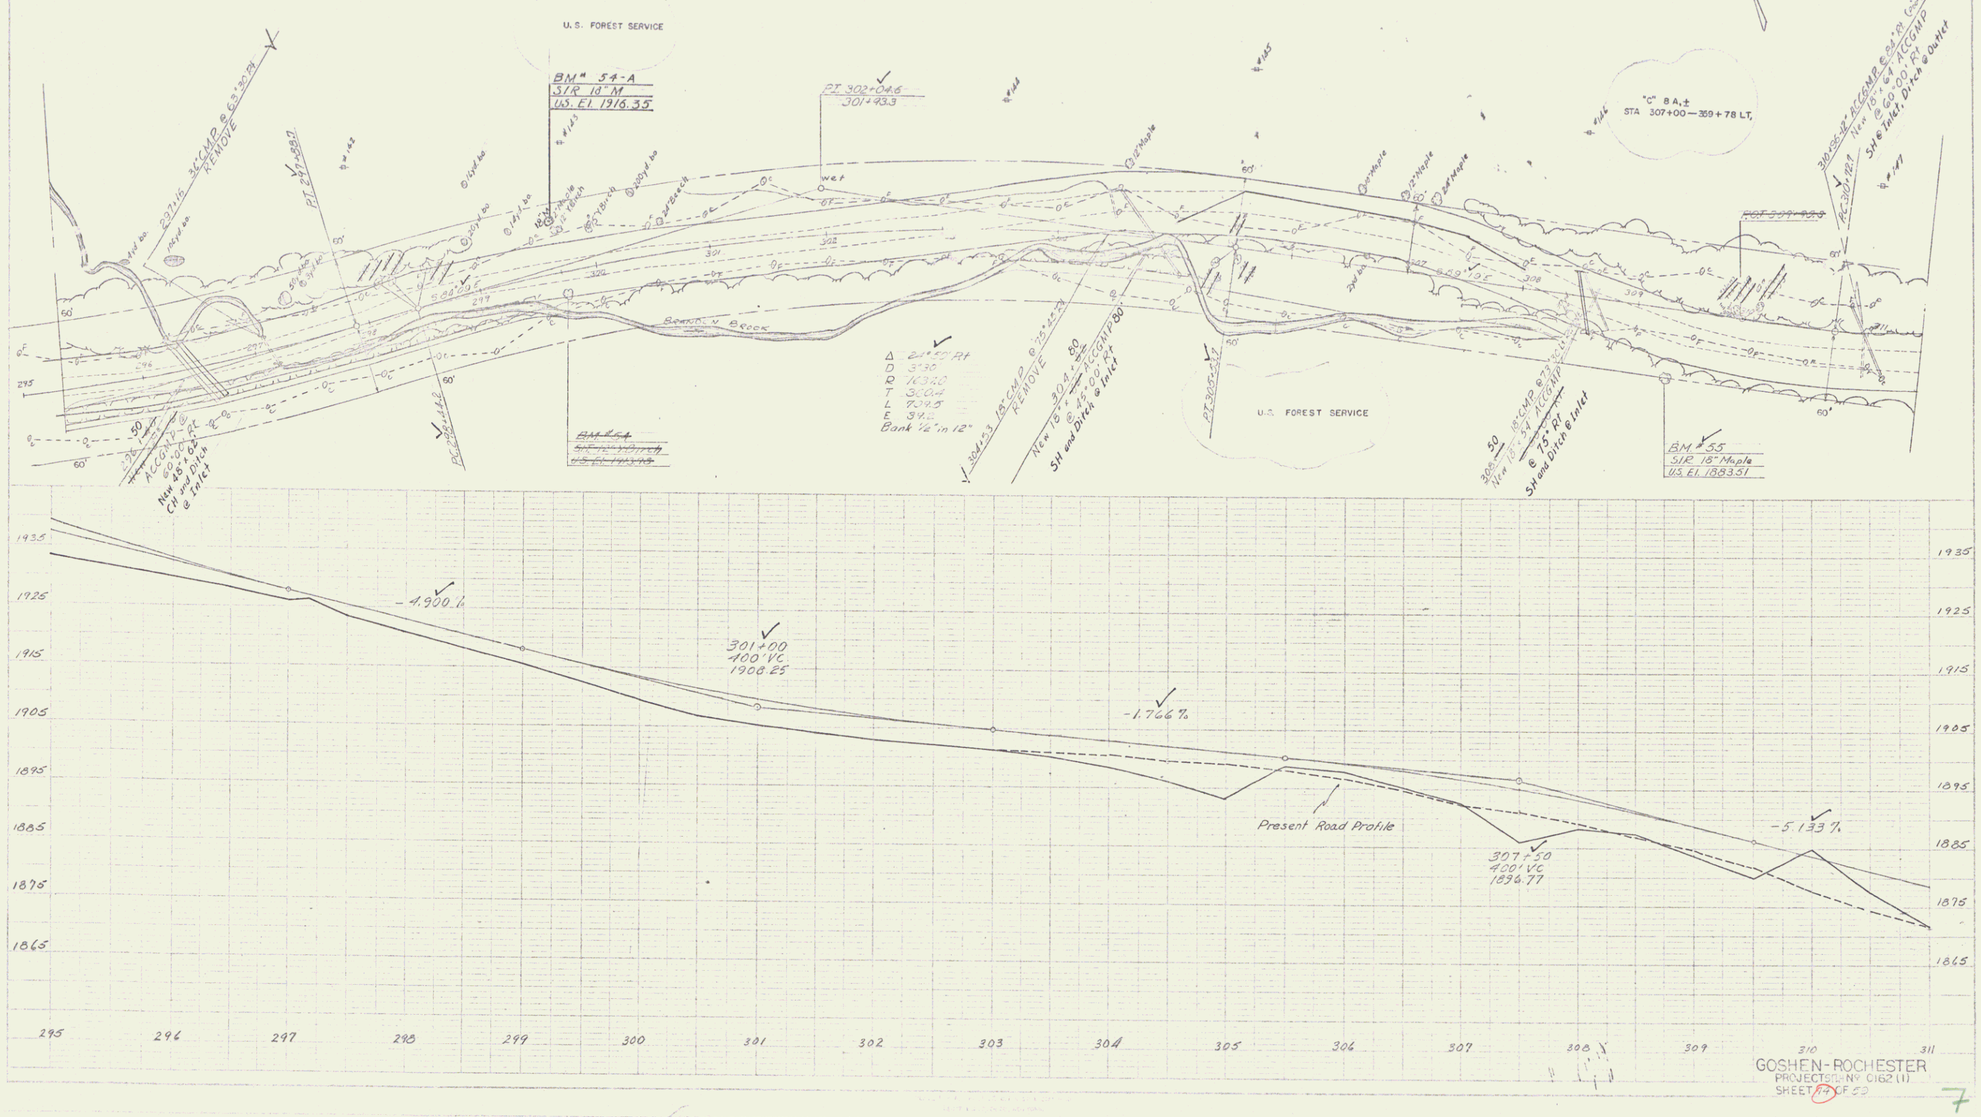

GOSHEN-ROCHESTER
PROJECT STA. No. 0162 (1)
SHEET 7 OF 59

7